






# FRIEDHOF BIRRWIL

## Projektplan 2018

### Situation 1:200

#### Legende:

 -  Bearbeitungsetappe 2018
-  Situation spätere Etappe
-  alte Situation

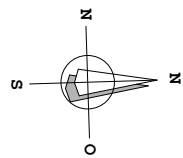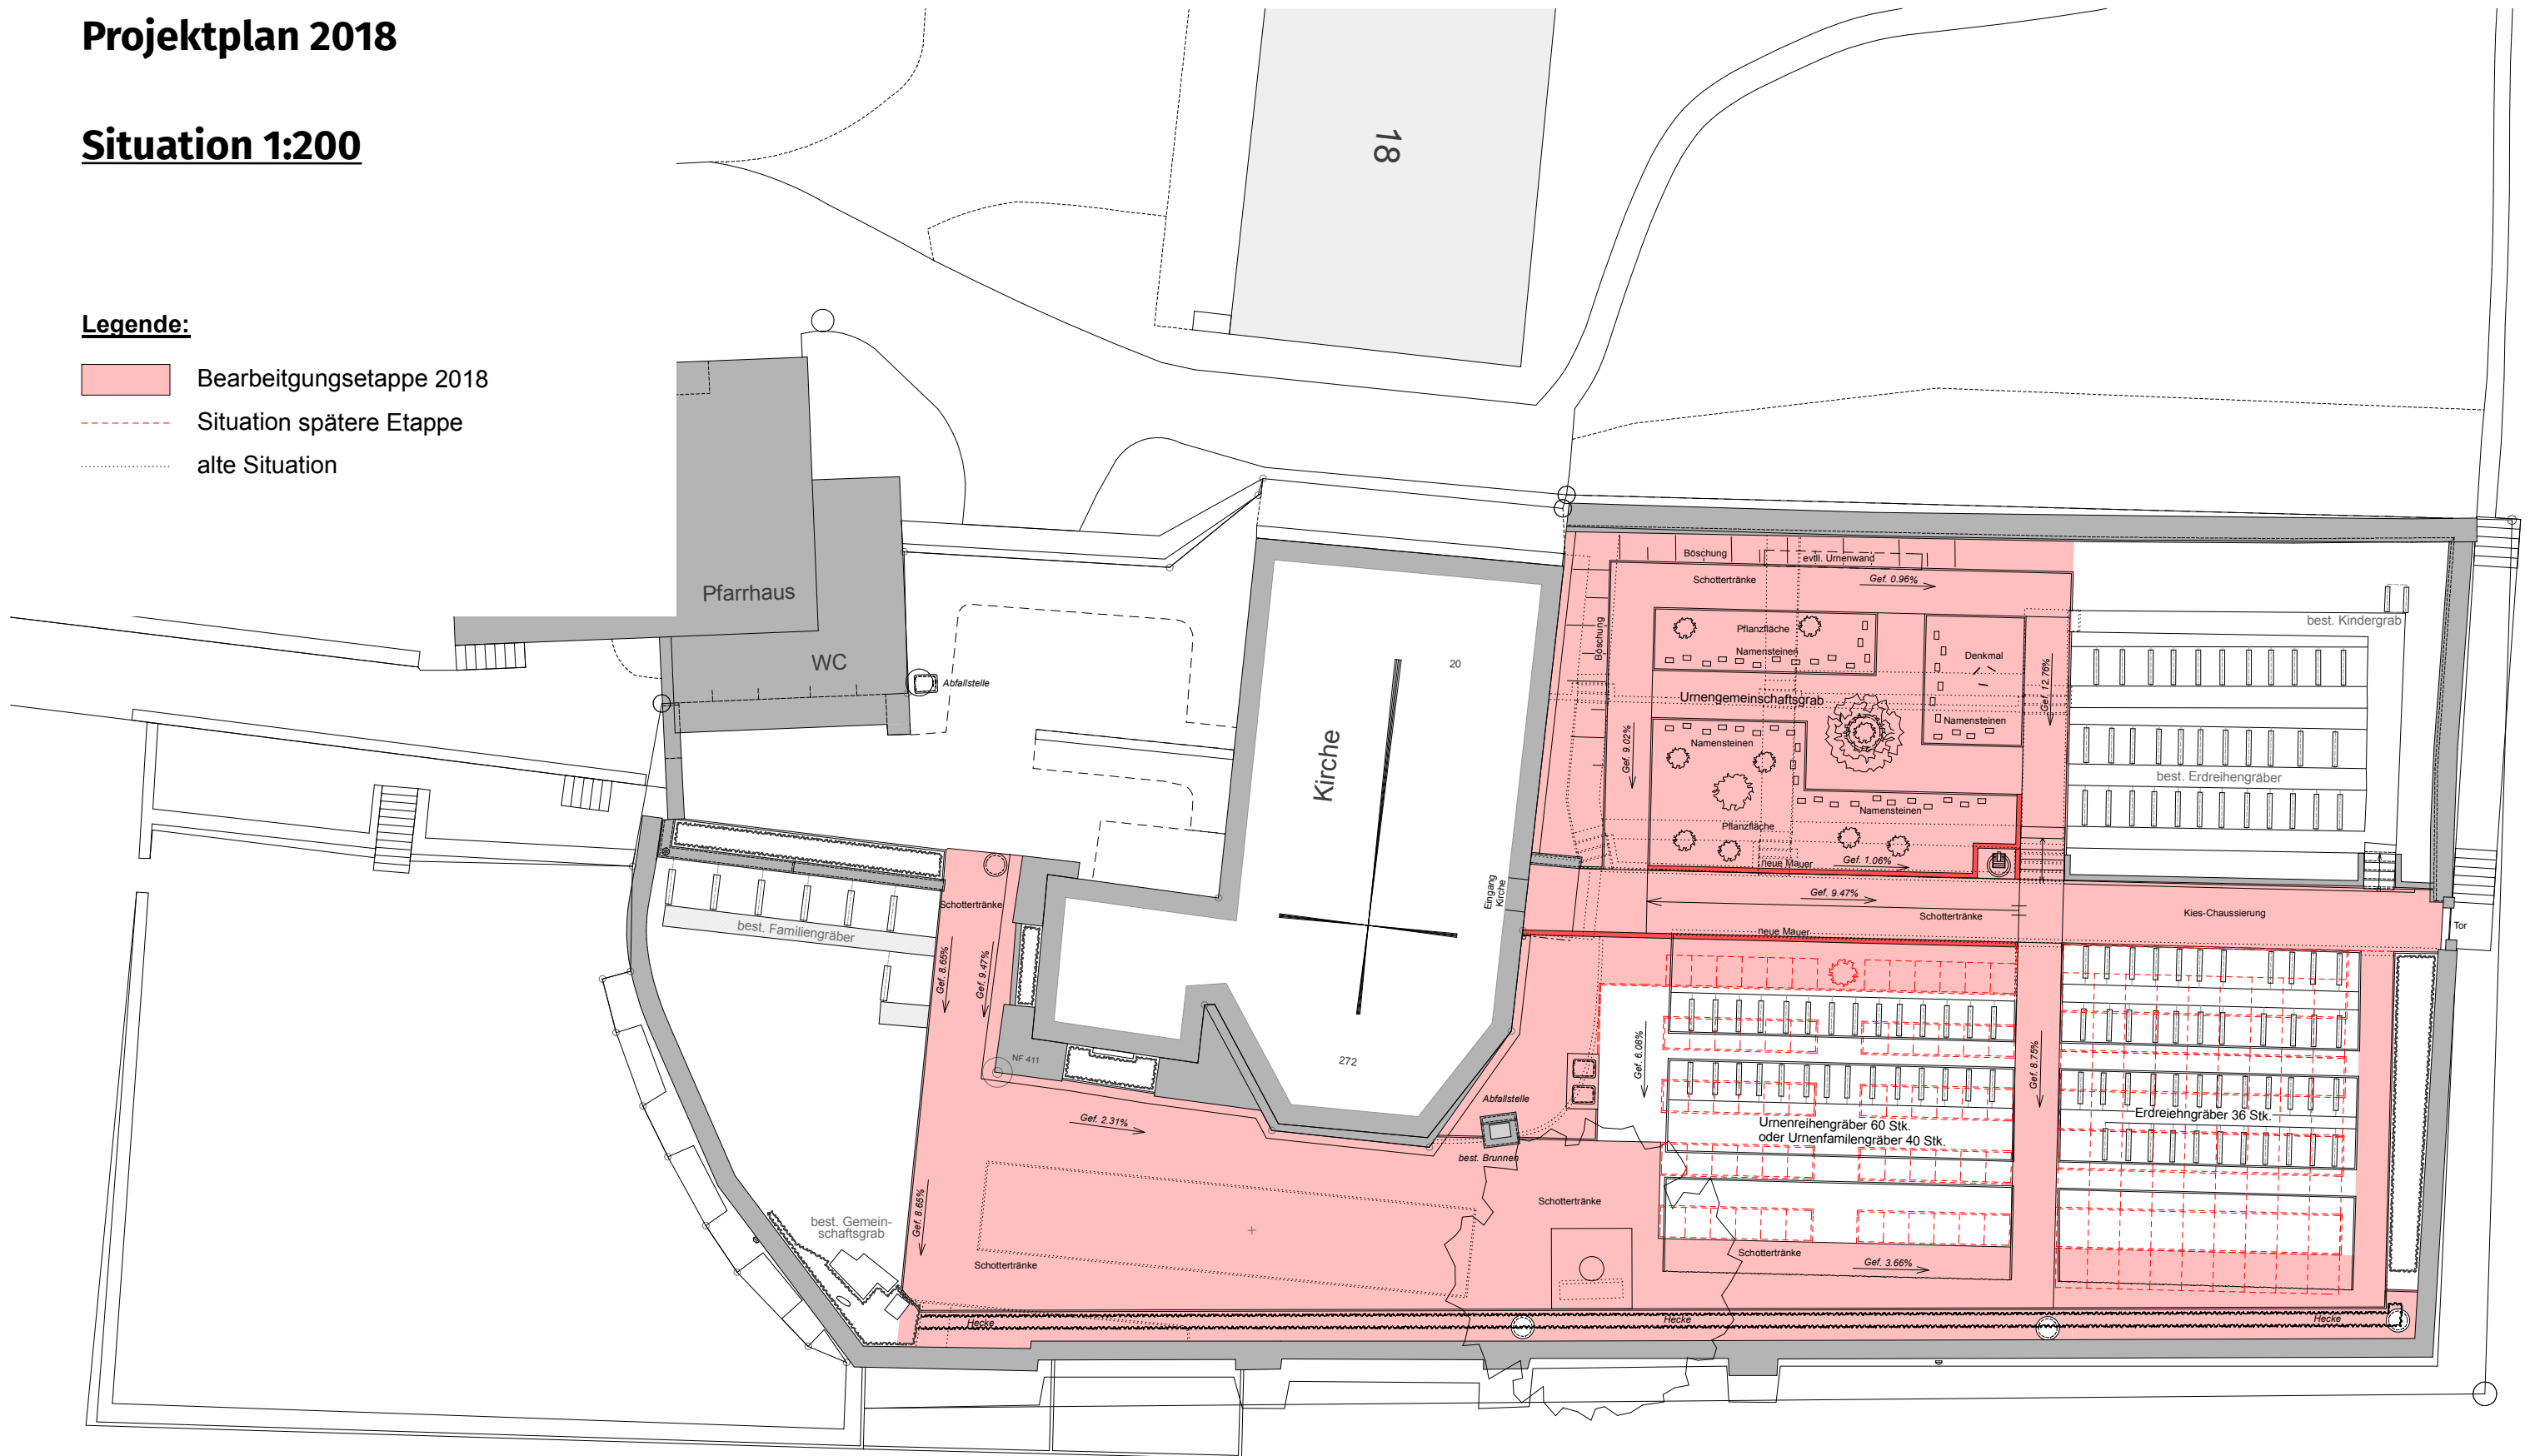

**TONY LINDER+PARTNER AG**

FRIEDHOFPLANUNGEN | EXHUMATIONEN

POSTFACH, FLÜELERSTRASSE 122, 6460 ALTDORF

T - 41 41874 30 90

MAIL@LINDER-AG.CH, WWW.LINDER-AG.CH

30.05.2017 / Format A4 / LUAR