



FRIEDHOF BIRRWIL

Projektplan


Schnittansicht A-A 1:100

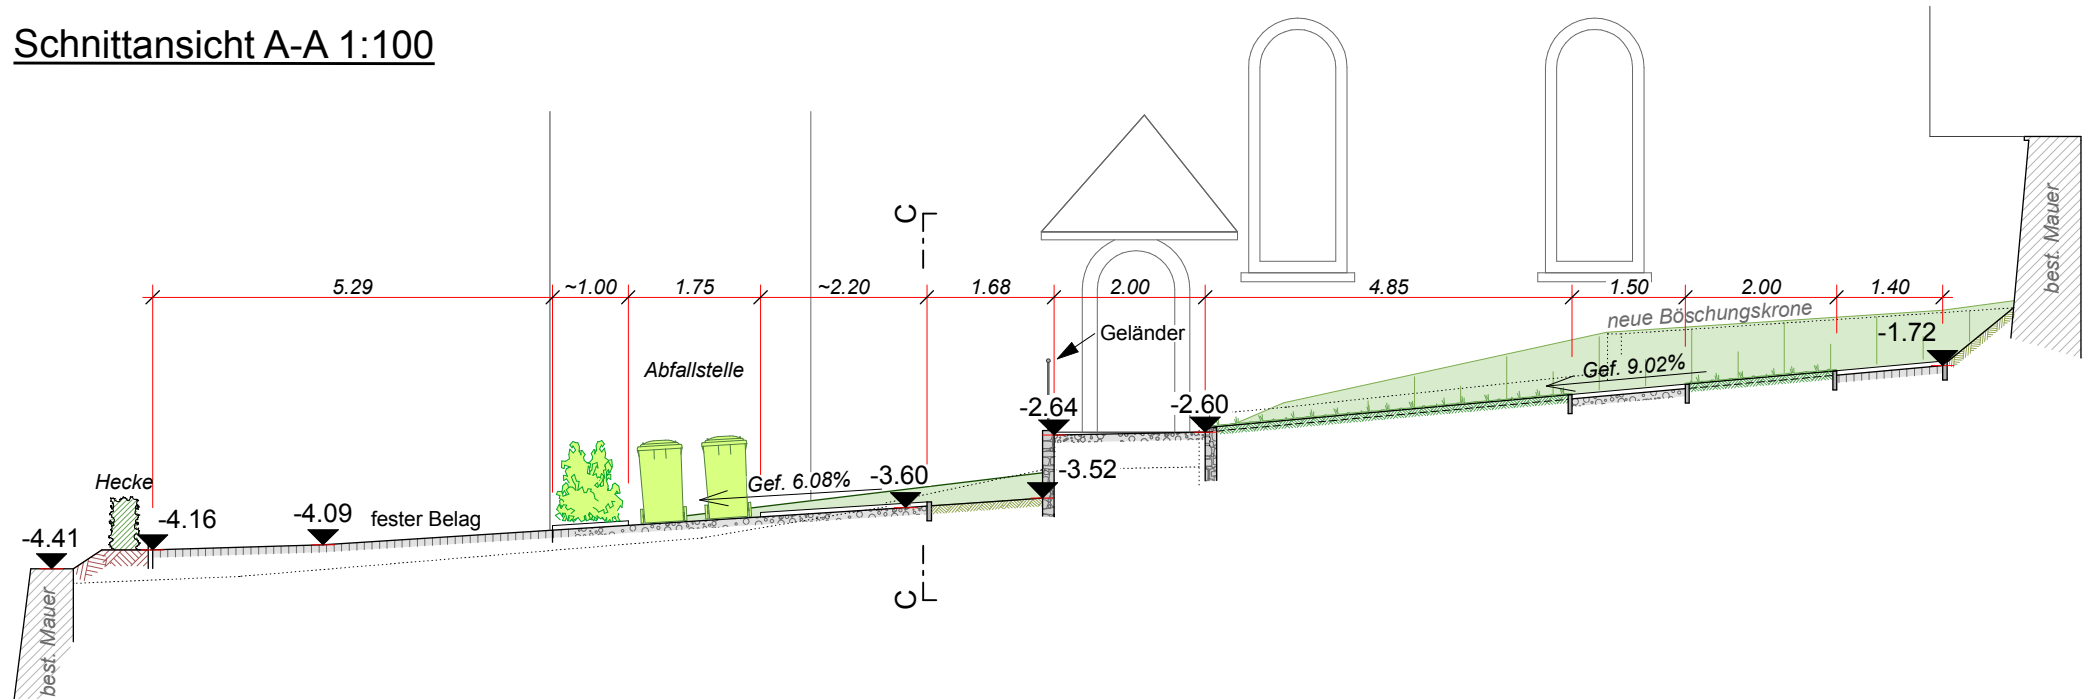

Schnittansicht B-B 1:100

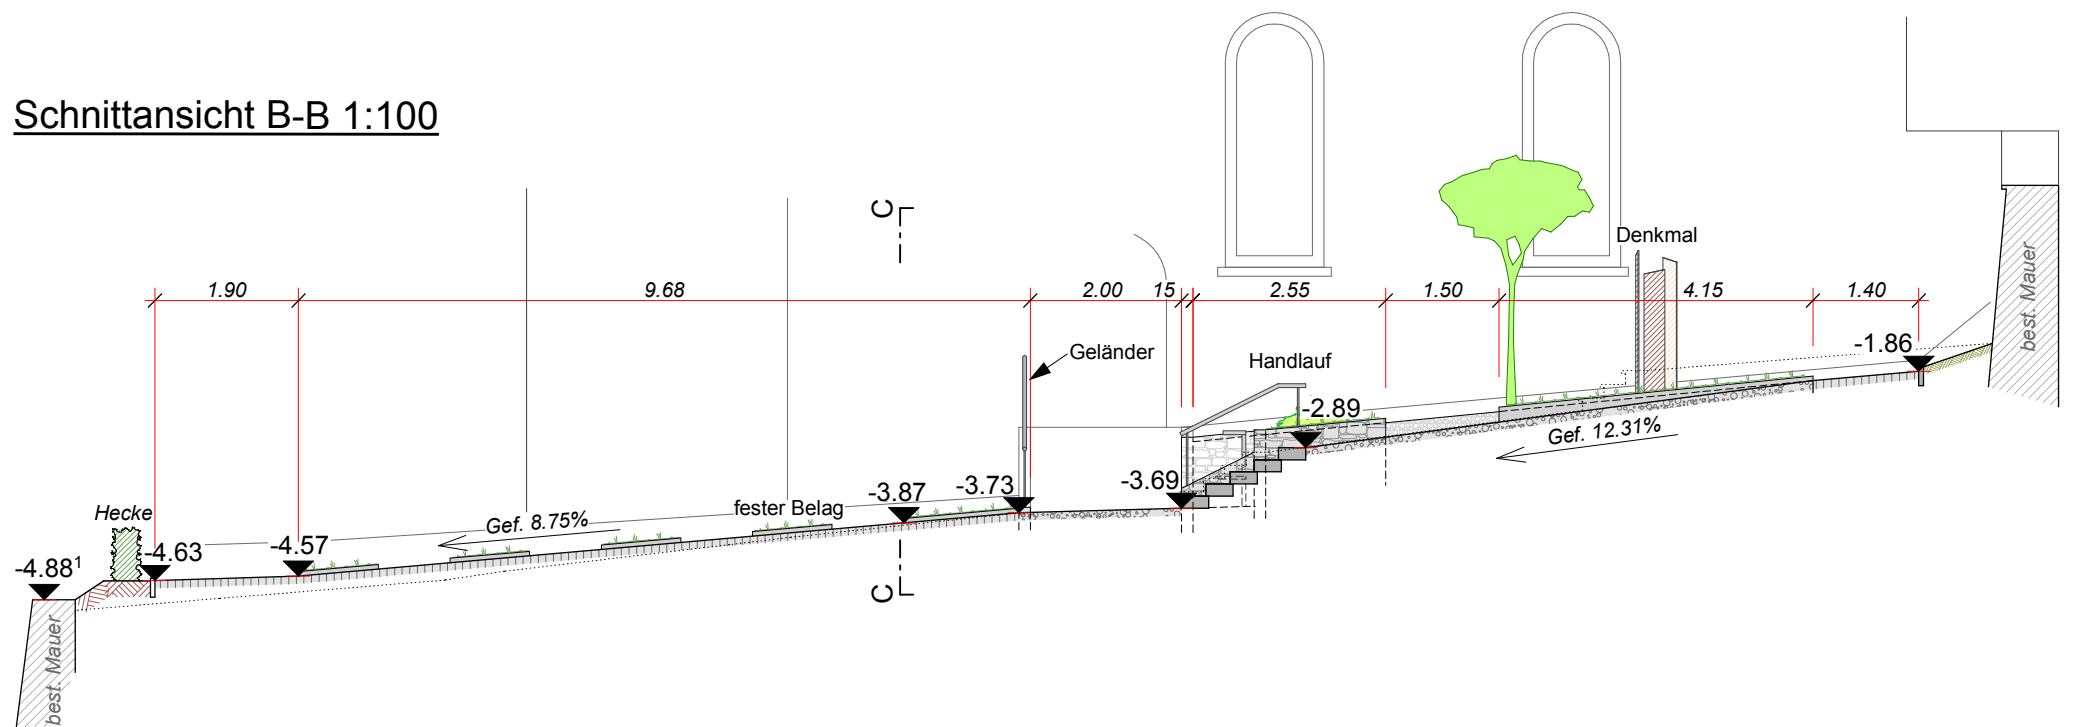

Schnittansicht C-C 1:100

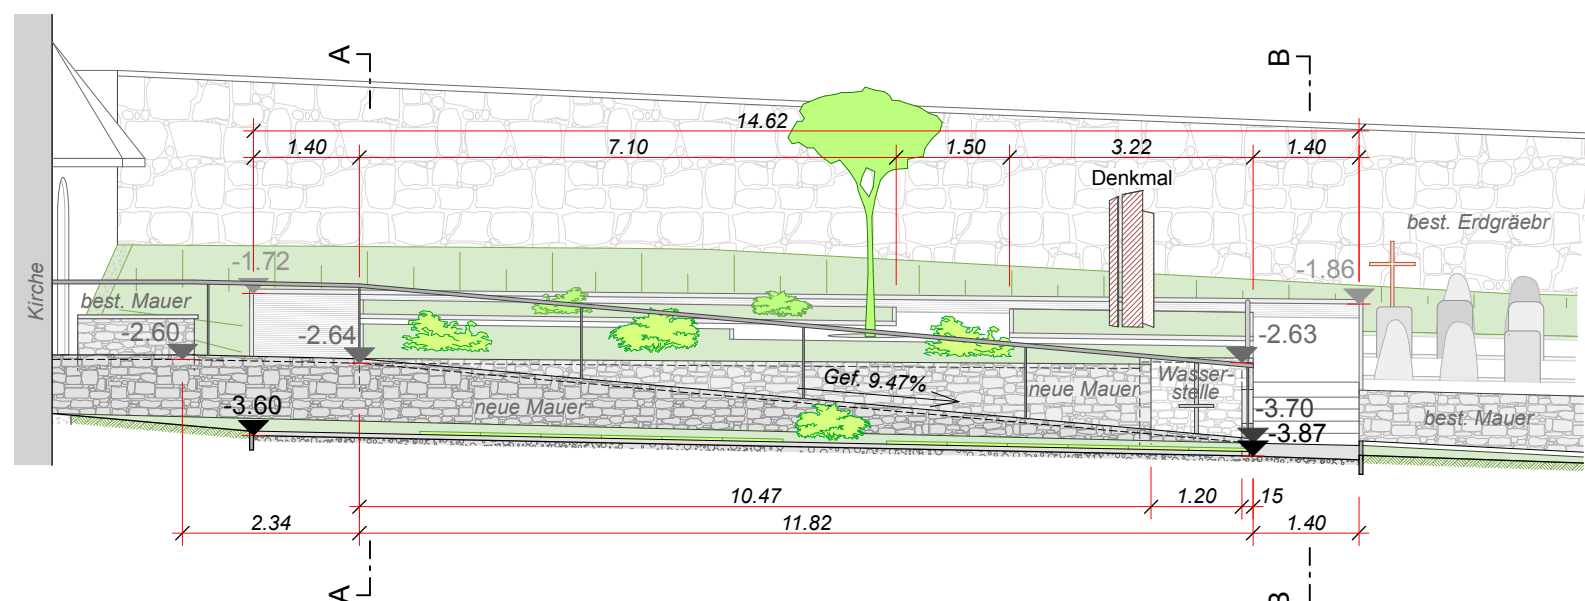

TONY LINDER+PARTNER AG

FRIEDHOFPLANUNGEN | EXHUMATIONEN
 POSTFACH, FLÜELERSTRASSE 122, 6460 ALTDORF
 T +41 41874 30 90
 MAIL@LINDER-AG.CH, WWW.LINDER-AG.CH

30.05.2017 / Format A3 / LUAR