


Quellfassung Ländern
Birwil / AG

Konfliktplan 1:1000

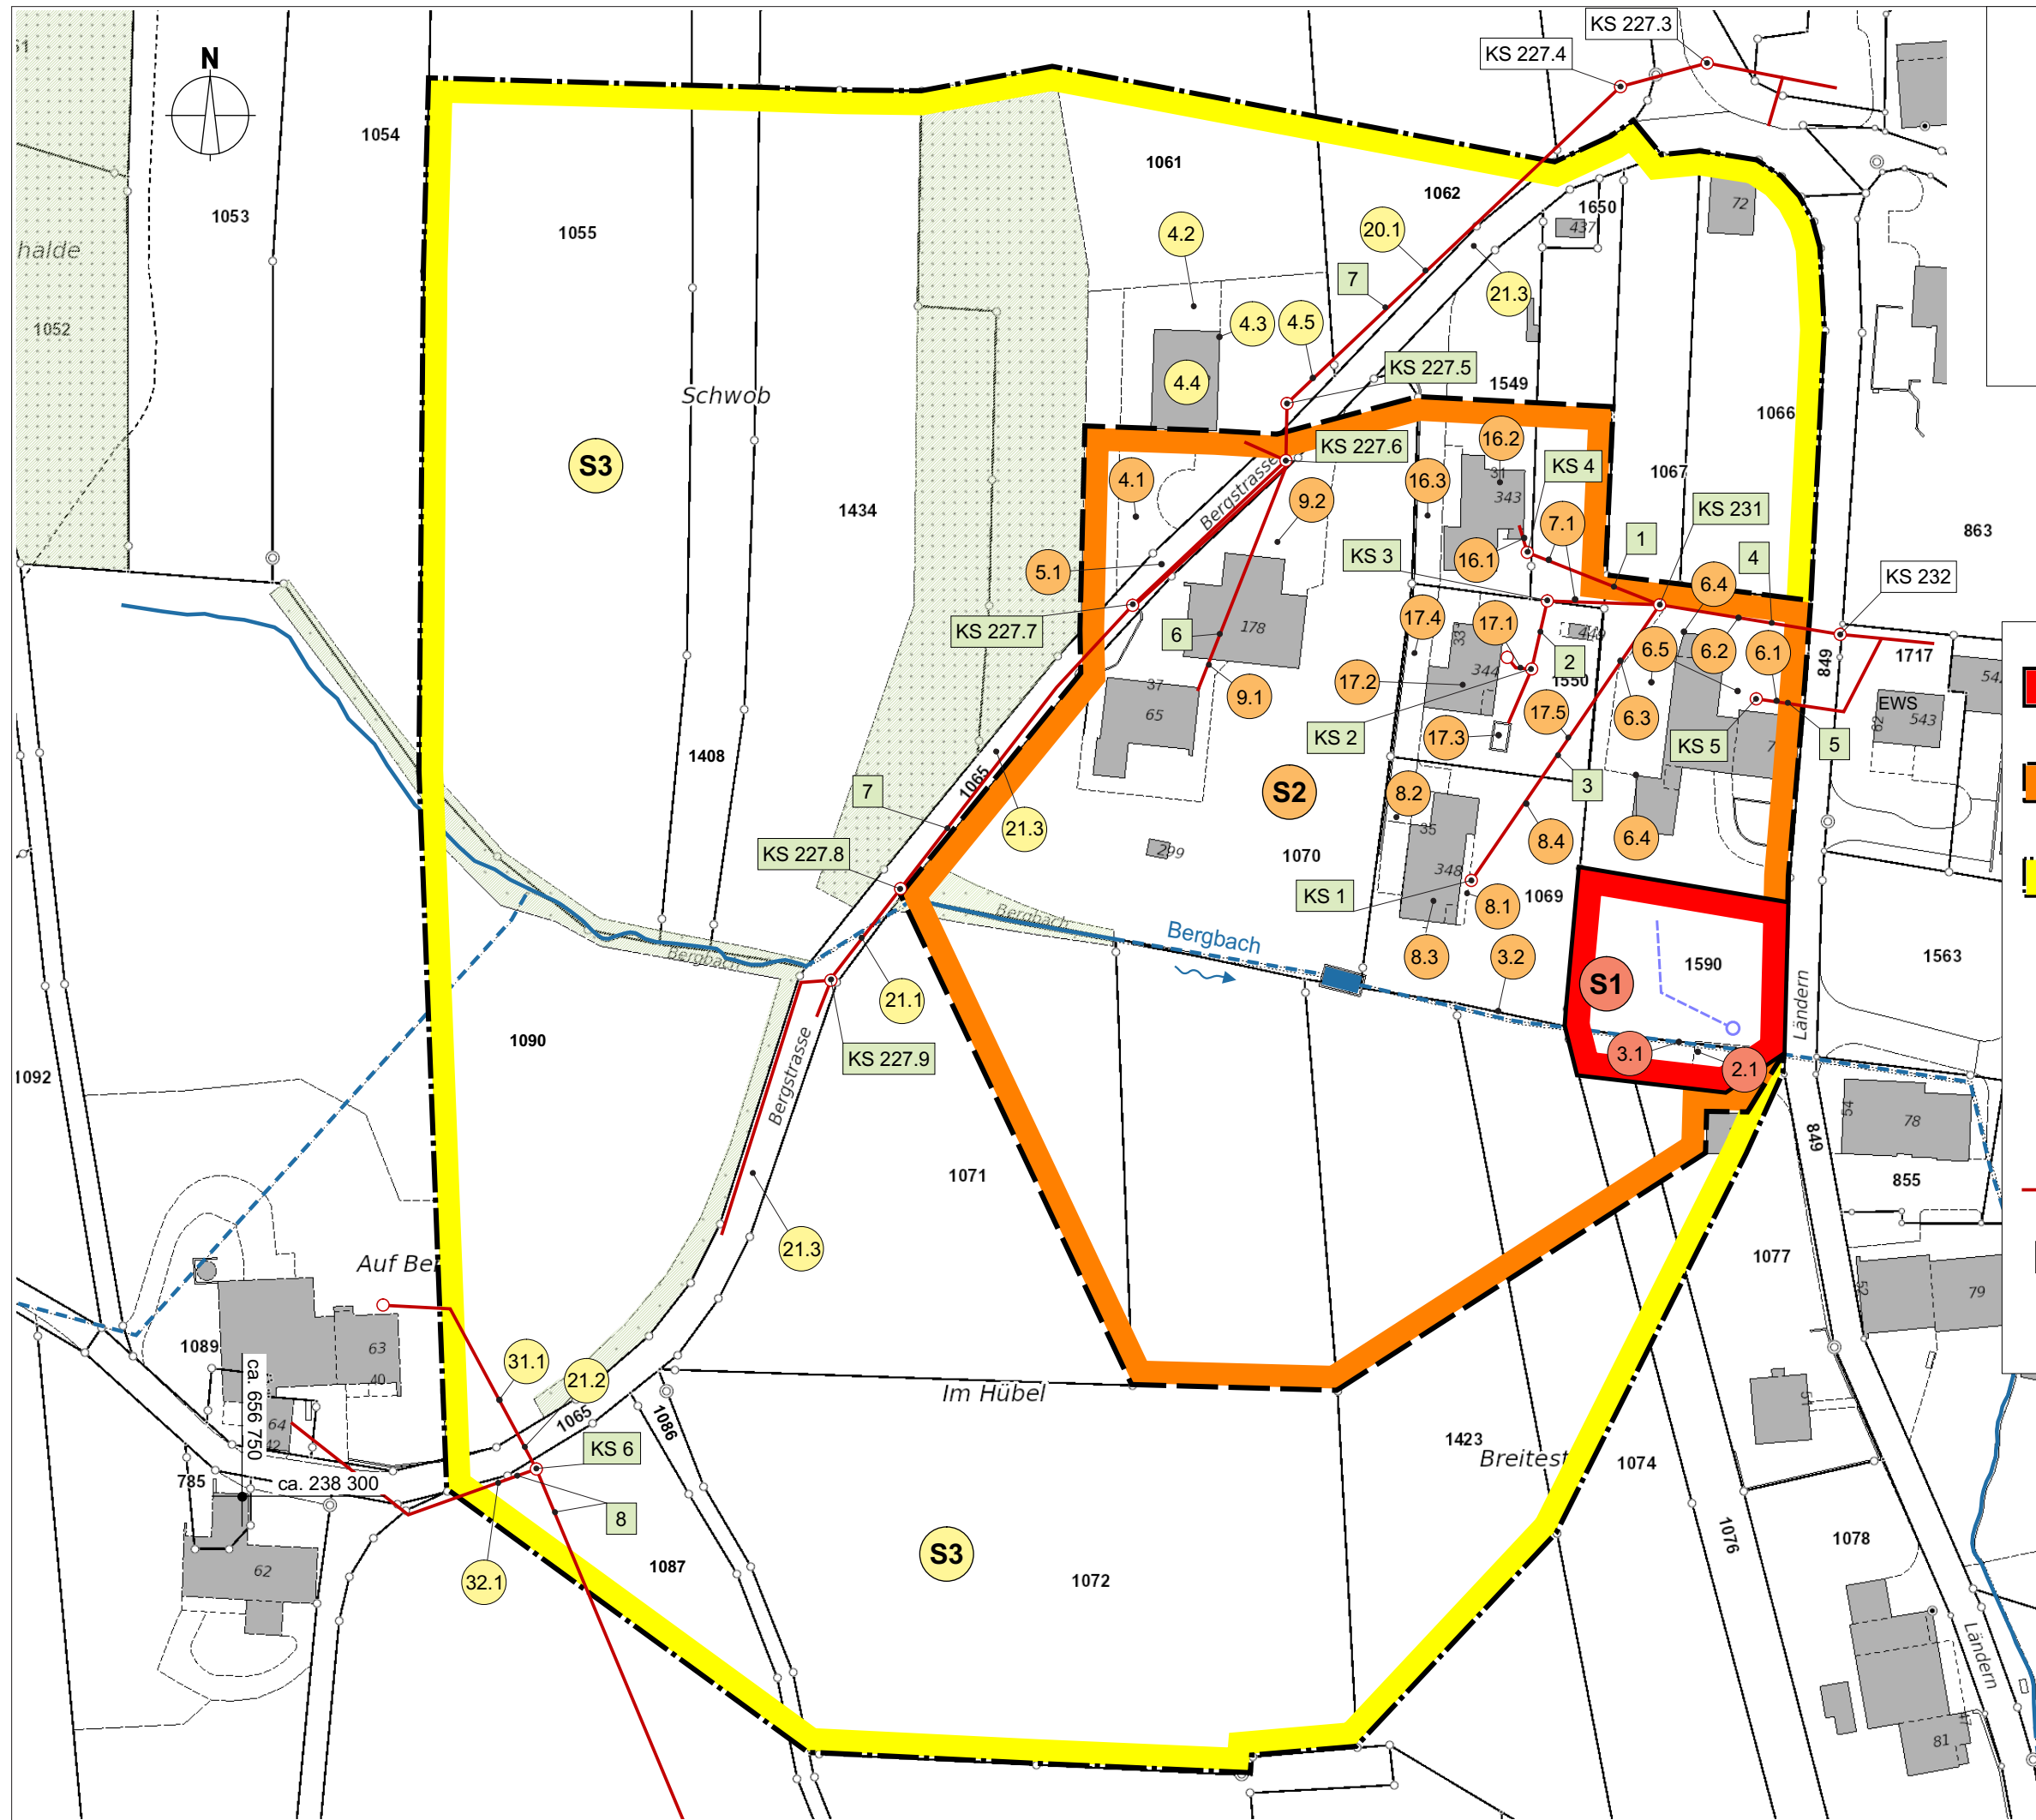

	Zone S1 " Fassungsbereich"
	Zone S2 " engere" Schutzzone
	Zone S3 " weitere" Schutzzone
	Brunnenstube mit Fassungsstrang
	L'Nr. Anlage, Nutzungsart gemäss Tabelle Anlagen und Nutzungen
	Schmutzwasserleitung
	Schachtbezeichnung
	Leitungsbezeichnung