

Gräfli

Totalausbau

Bauprojekt 2018

Skizze Einlaufbauwerk 1:50 Bachleitung

5734 Reinach
Marktplatz 2
Telefon: 058 / 733 33 55



6280 Hochdorf
Bellevuestr. 27

5600 Lenzburg
Sägestr. 6a

4665 Oftringen
Perry Center

5703 Seon
Oberdorfstr. 11


5034 Suhr
Tramstrasse 11

4800 Zofingen
Untere Brühlstr. 21

Flury Bauingenieure AG
Dipl. Ingenieure ETH / SIA
Planer, Pat. Ingenieur Geometer
www.fluryag.ch info@fluryag.ch

Index	Datum	Beschreibung	Gez.	Kontr.	Gepr.	GL
-	21.08.2018	Neuzeichnung	ola	rb		
A						
B						
C						
D						
Format: 30 / 84		EDV-Projekt / Zeichnung: Skizze Bacheinlauf.2d	Plot Datum:		25.09.2018	
Archiv:	Projekt:	06.5708.074	Plan Nr.	Index -		

Grundriss, 1:50

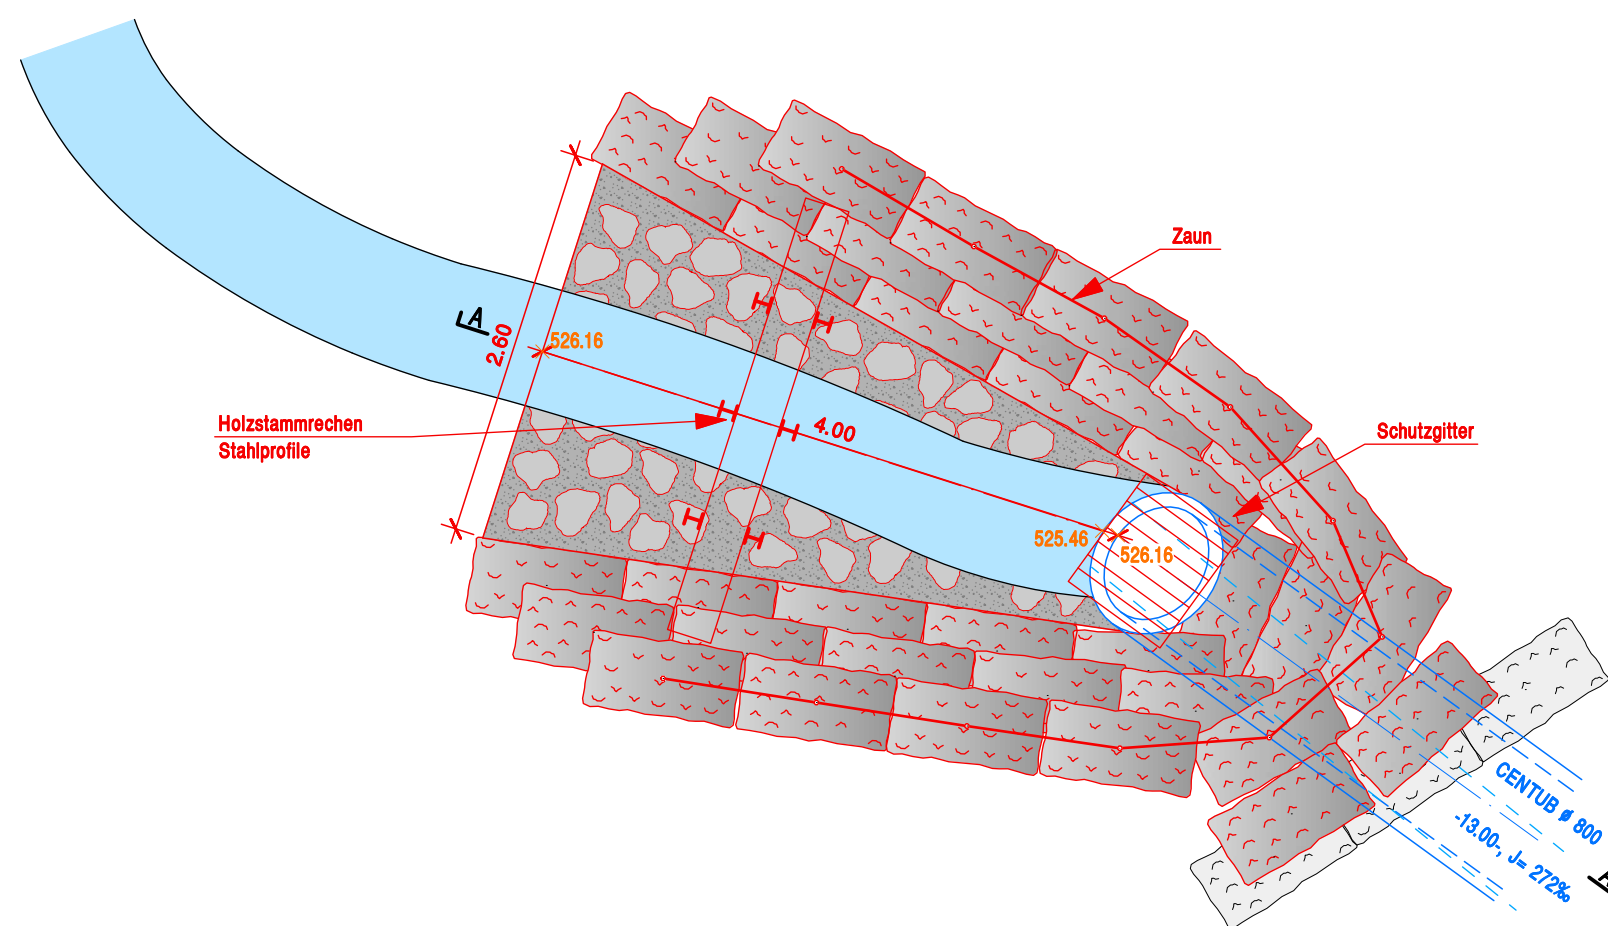

Schnitt A - A, 1:50

