


Situation 1 : 500

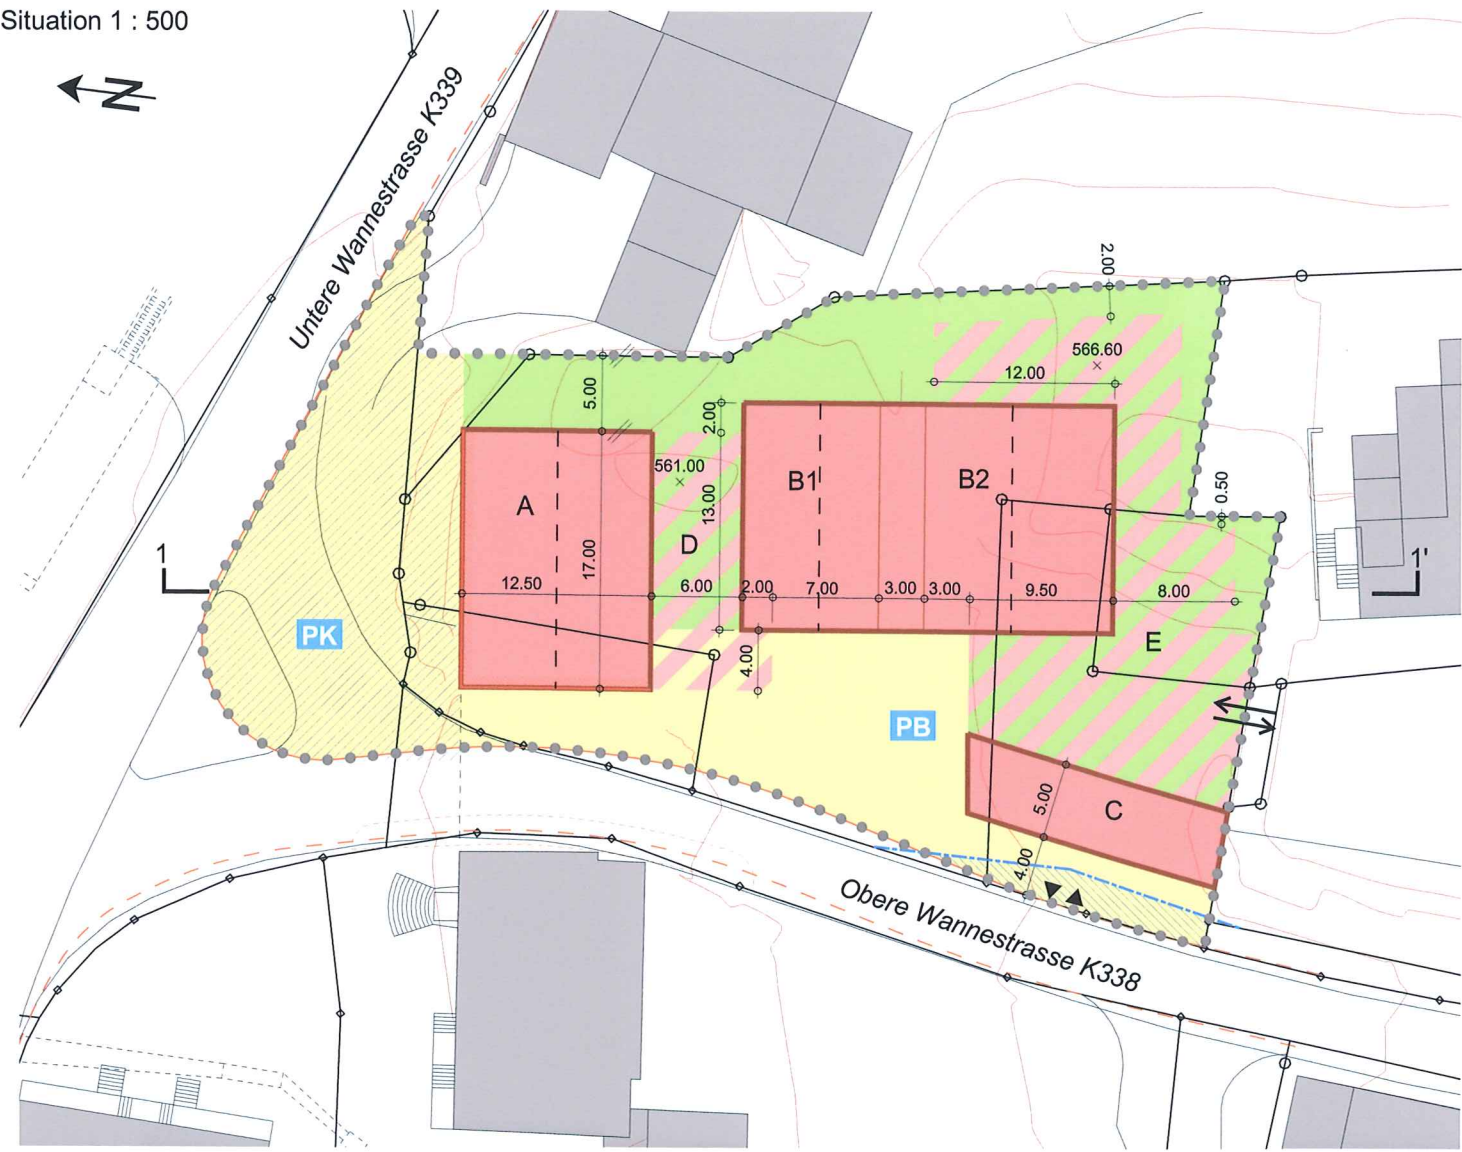


GENEHMIGUNGSGEHALT

- • • • • Perimeter Gestaltungsplan
- Baufelder für Hochbauten A, B1, B2, C
- Gestaltungsbaulinie
- - - - - Firstrichtung
- ▨ Baubereiche für unterirdische Bauten und Zwischenbauten
- × Richtkoten Aussenraum
- Vorplatzbereiche
- ▨ Spezialbestimmung "Dorfplatz" gemäss § 12 Abs. 2
- Grünflächen / individuell nutzbare Bereiche
- Strassenlinien
- ▨ Sichtzone 2.5 / 35
- ▼ ▲ Ein- und Ausfahrt Einstellhalle
- ↔ Anschluss bestehende Tiefgarage gemäss § 11 Abs. 2 SNV
- PB oberirdische Besucherparkplätze
- PK oberirdische Parkplätze für Kunden

ORIENTIERUNGSGEHALT

- - - - - geplanter Fahrbahnrand

Schnitt 1 - 1' 1 : 500

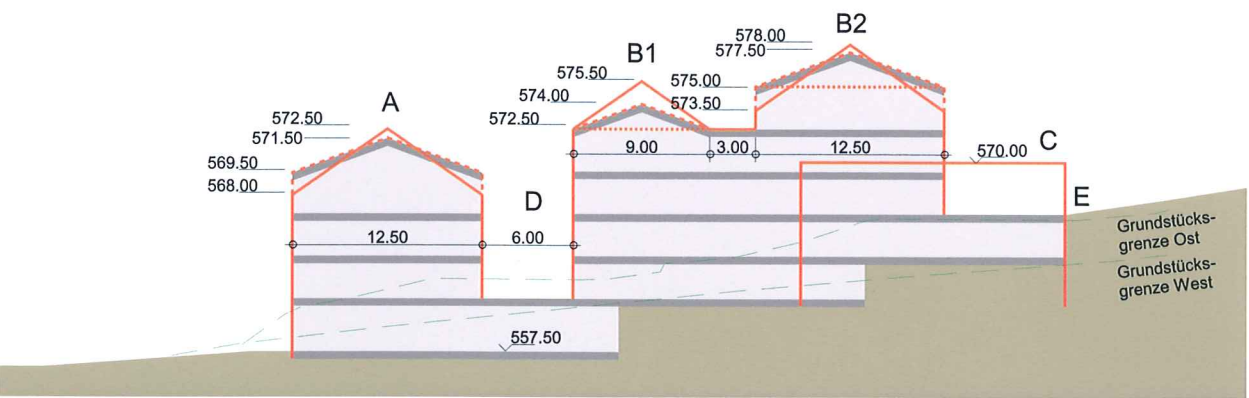

GENEHMIGUNGSGEHALT

- 372.50 maximale Höhen (m ü.M.)
- max. Querschnitt bei 35° Dachneigung
- - - - - max. Querschnitt bei 20° Dachneigung
- max. Querschnitt bei Flachdächern