



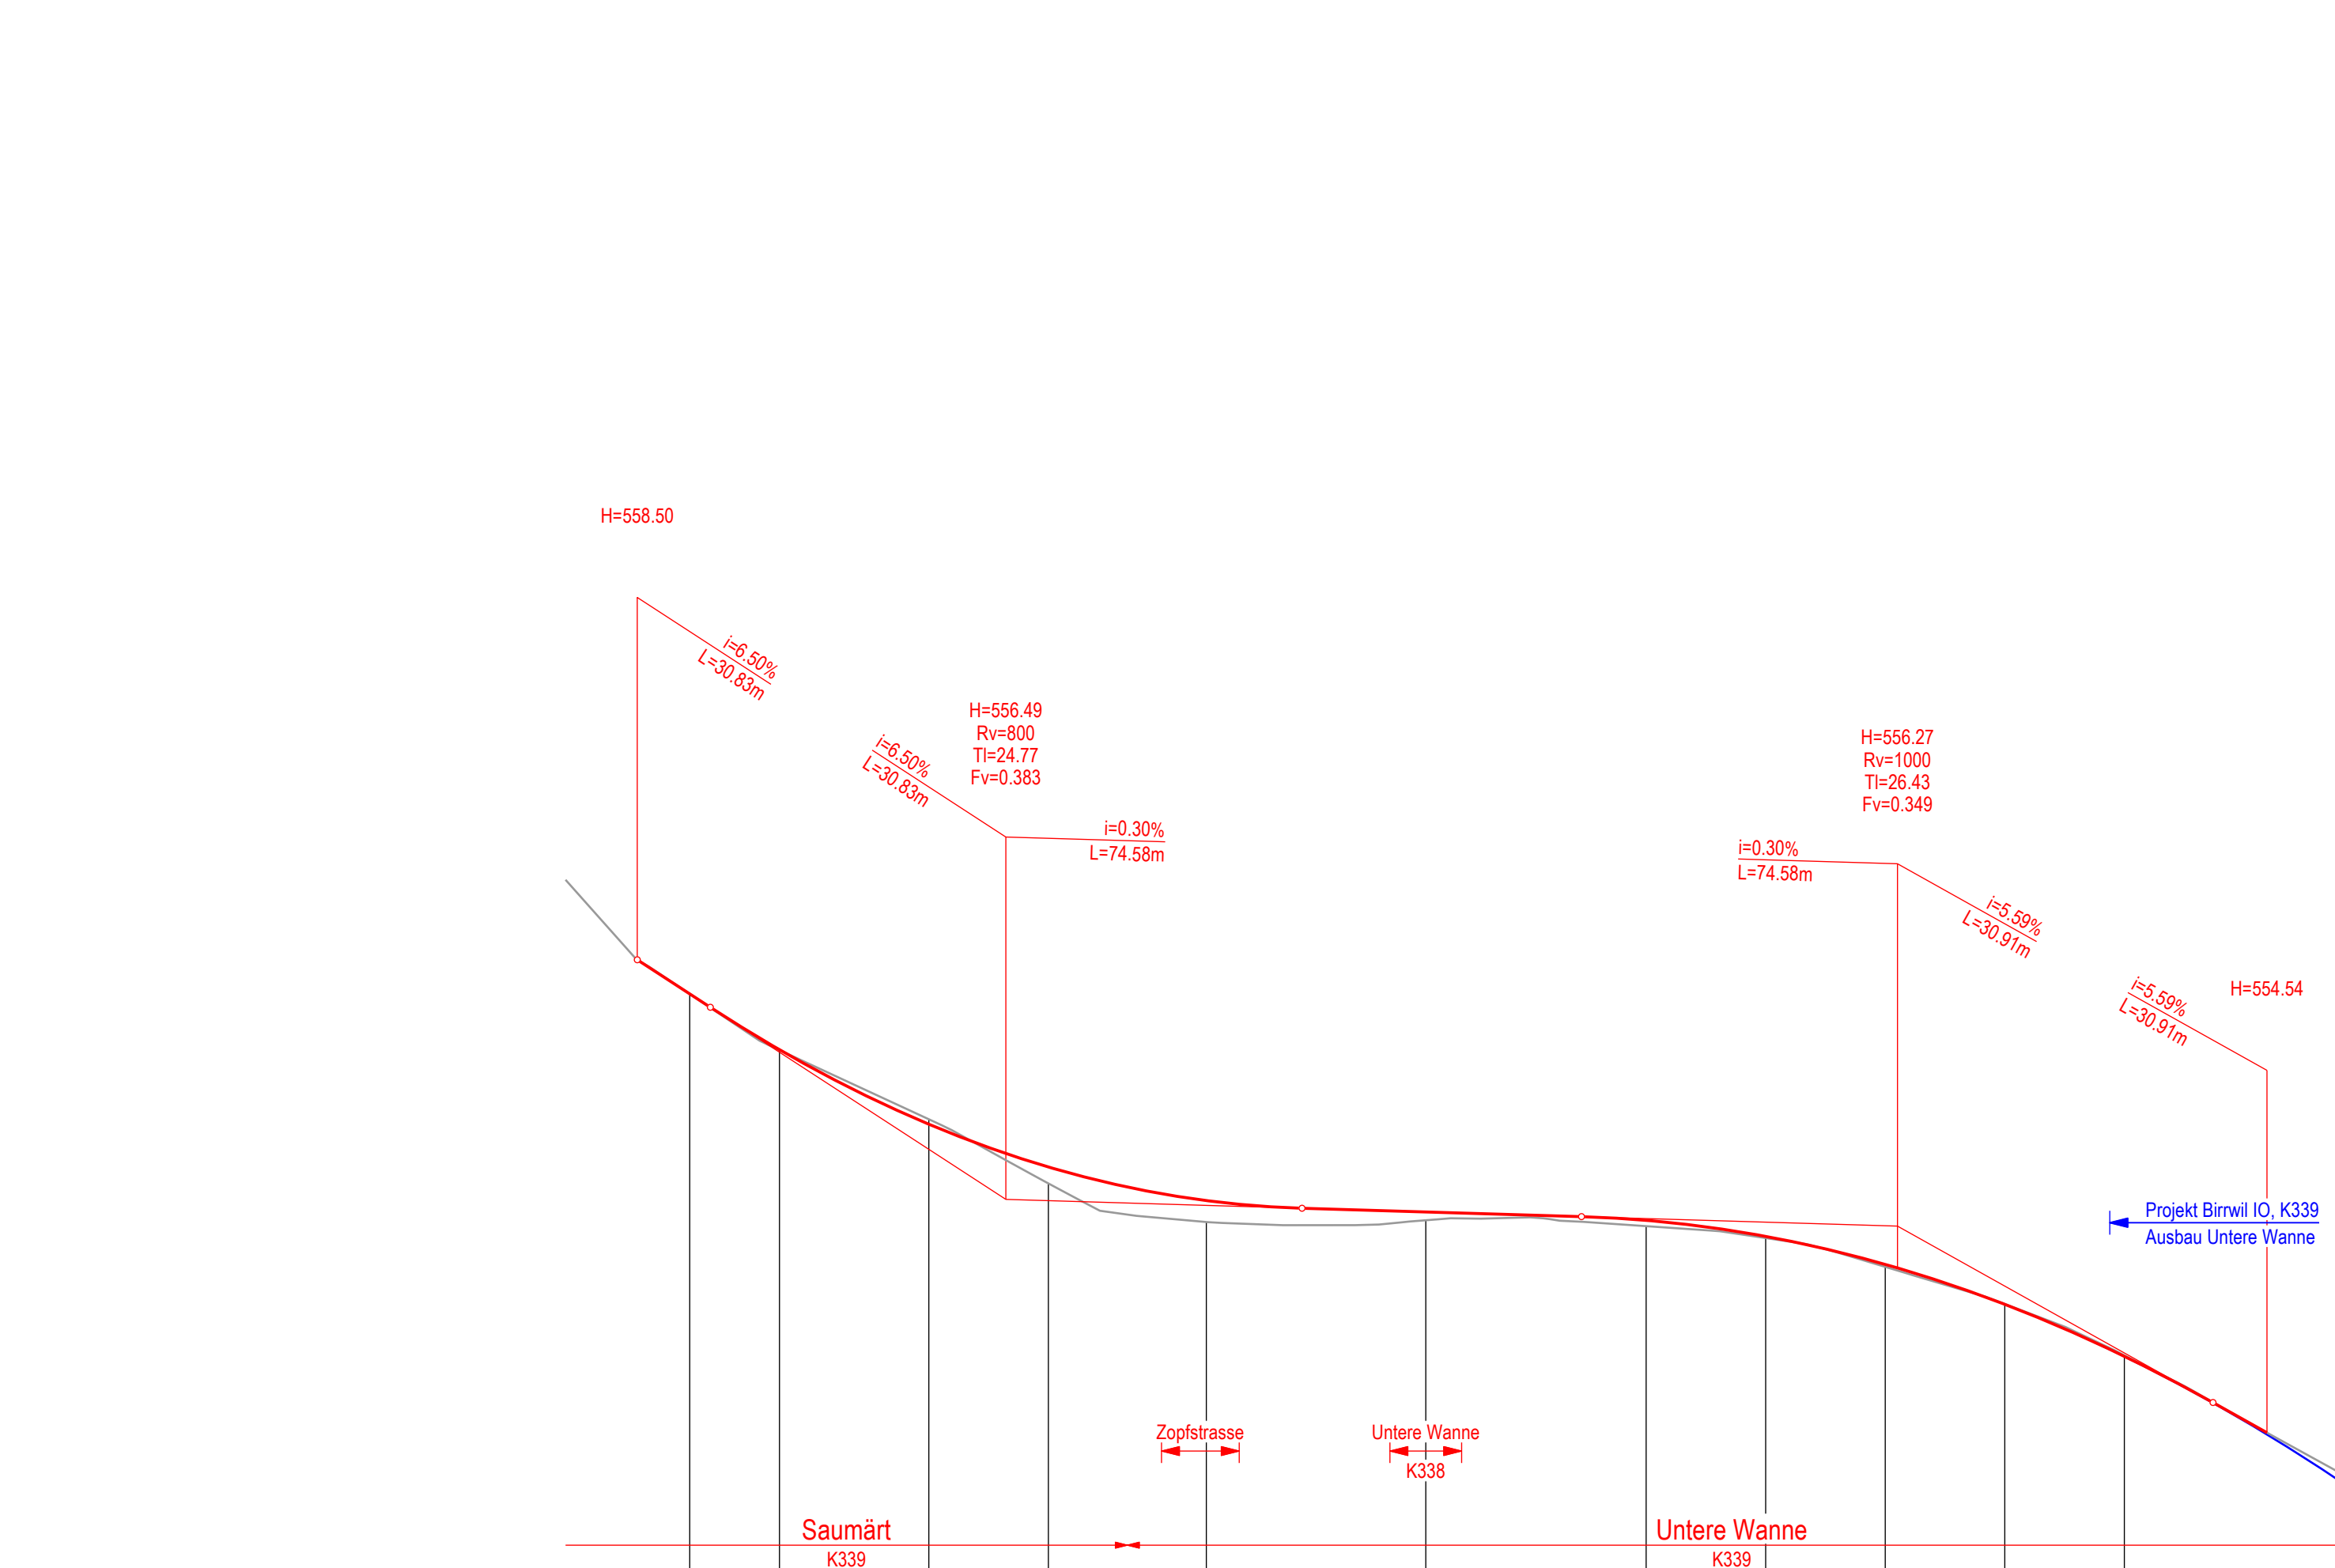

553.00 Horizont m.ü.M.																						
Profil Nr.	101		102		103		104		105		106		107		108		109		110		111	
Zwischendistanzen	10.39		7.51		12.49		10.00		13.21		18.35		18.43		10.00		10.00		10.00		11.93	
Terrainhöhen	559.17	558.21	557.74		557.16		556.63		556.30		556.32		556.27		556.17		555.93		555.62		555.19	554.54
Projekthöhen		558.21	557.75		557.12		556.76		556.48		556.39		556.32		556.18		555.95		555.61		555.18	554.54
Kurvenband	Zentrum rechts	Gerade						R=74.25						Gerade						R=40		
	Zentrum links	36.87						36.10						58.85						10.50		
Querneigungsband	Rand rechts	-4.00			29.60	36.85							81.99	90.24							136.32	
	Achse Projekt																					
	Rand links			-3.0%							-3.0%							-3.0%				
(max Rampenband = +0.828‰/m)																						

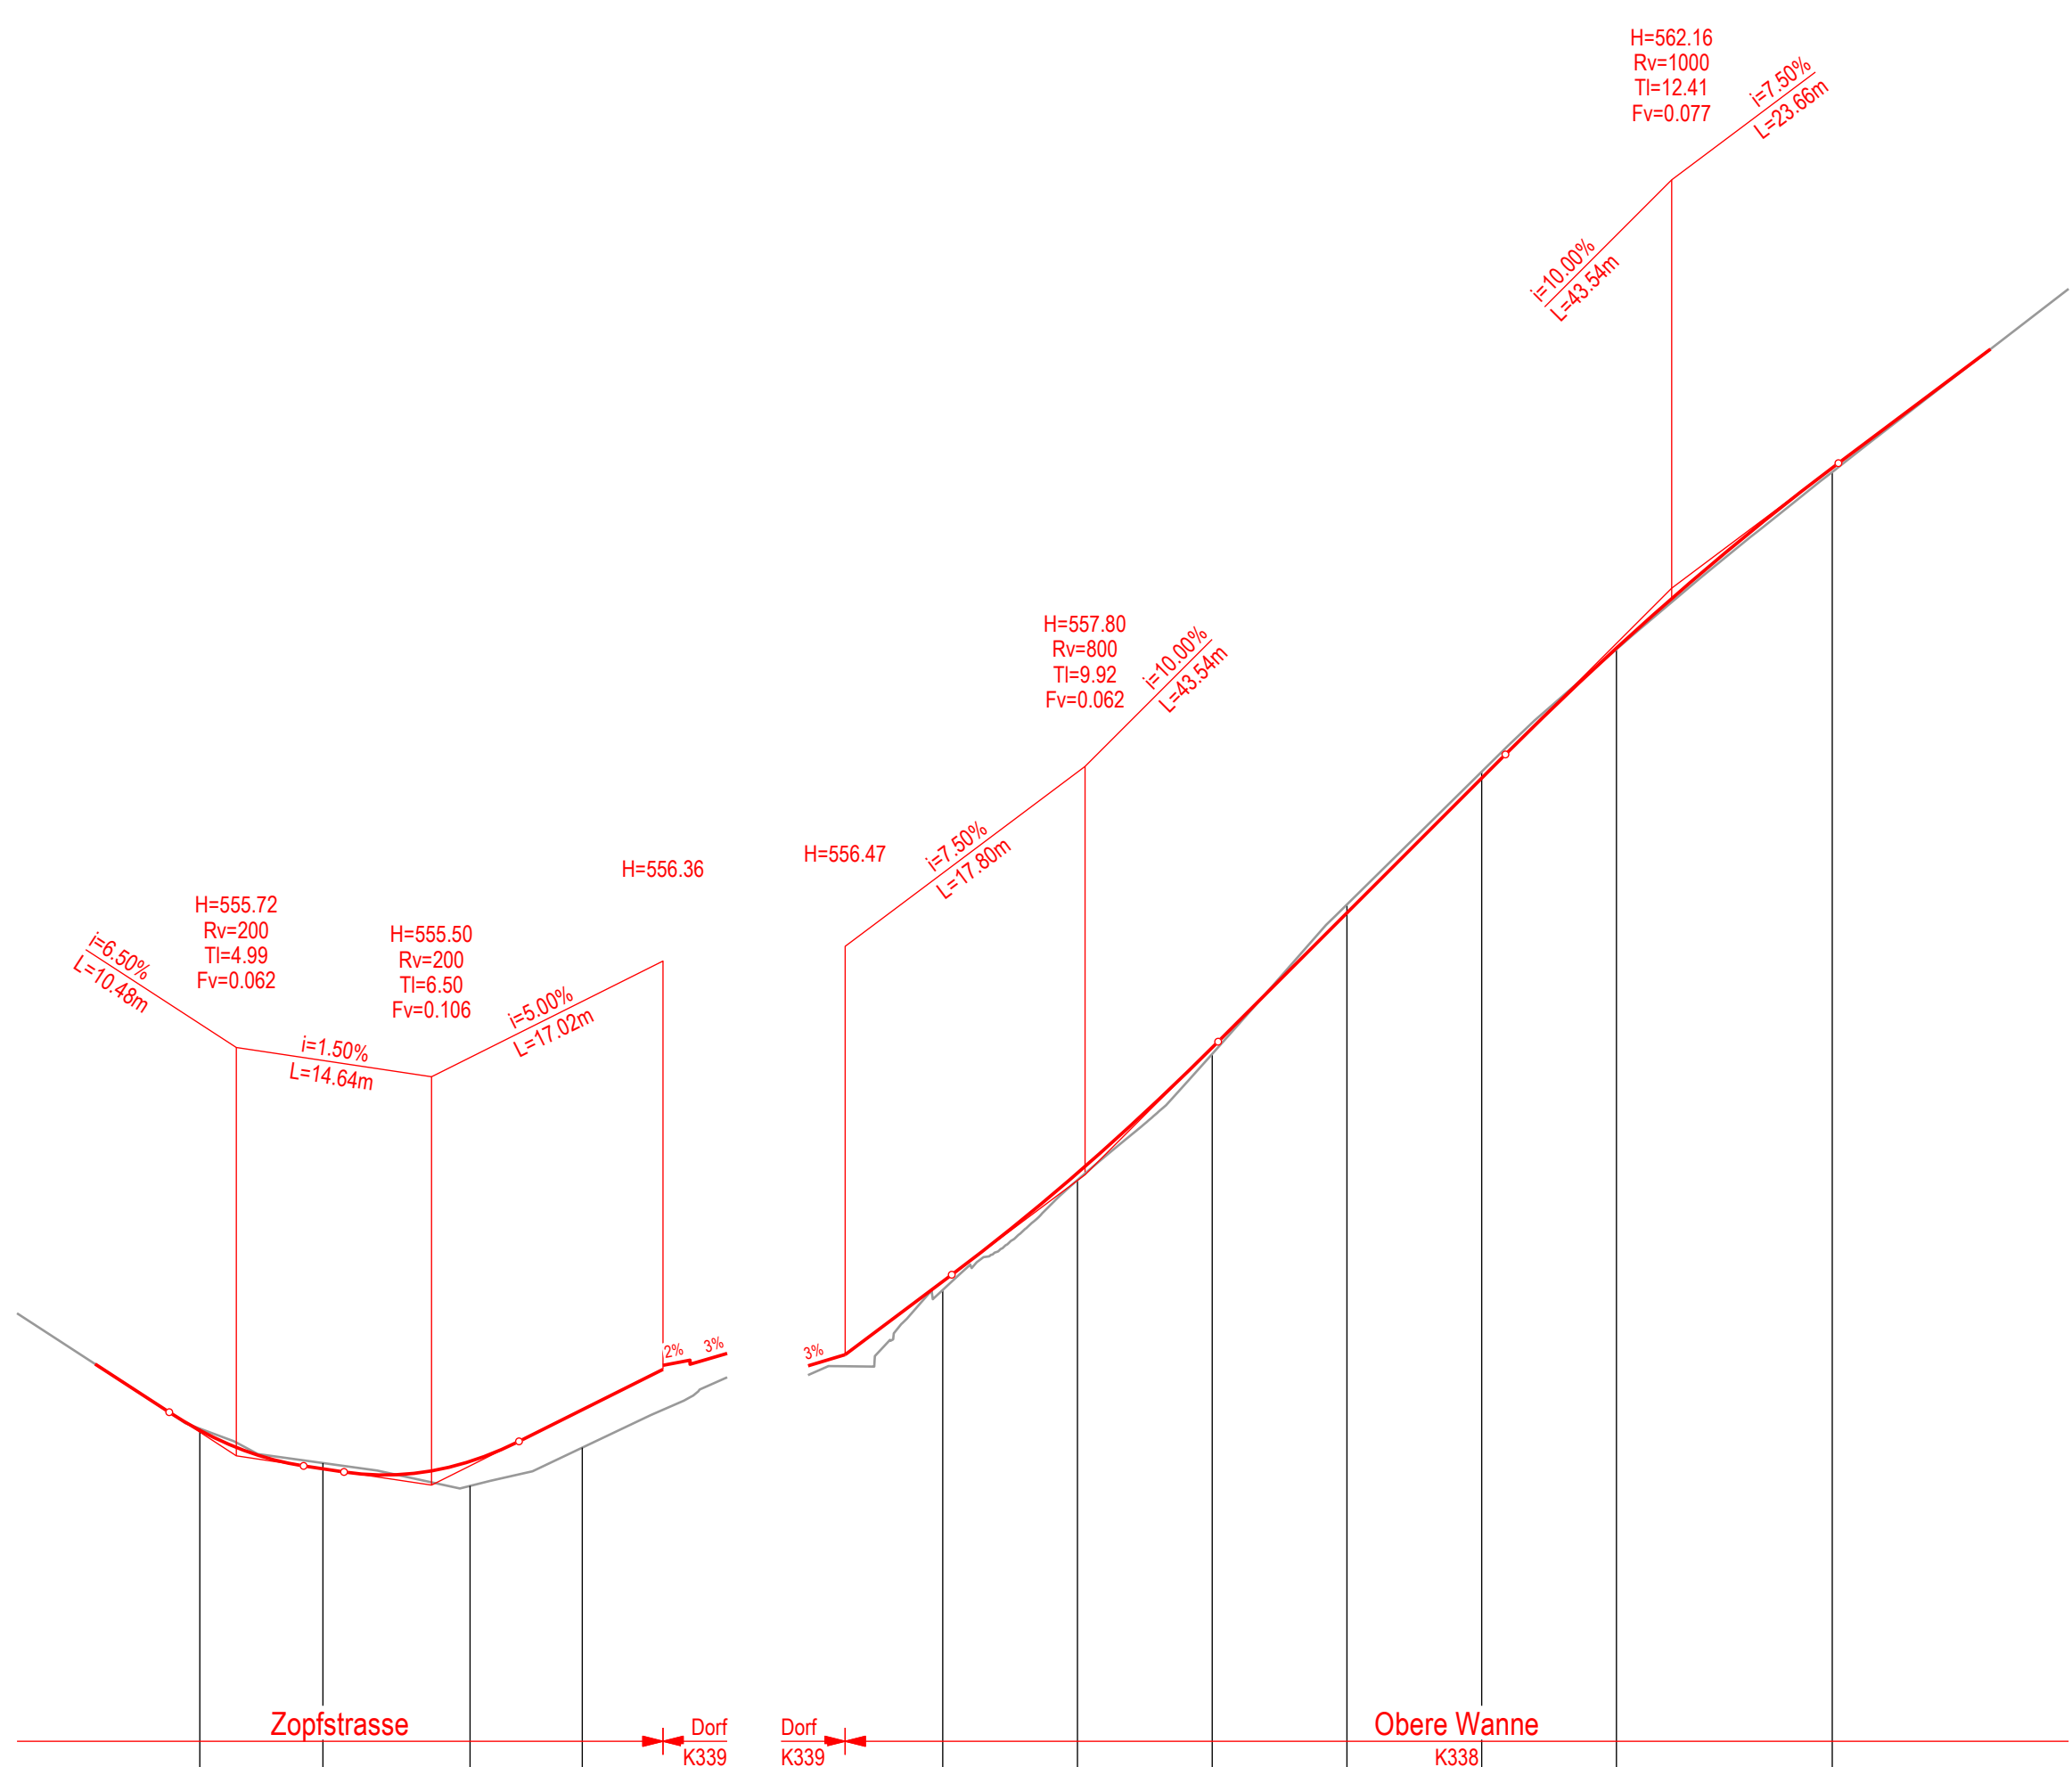

553.00 Horizont m.ü.M.																								
Profil Nr.	304		303		302		301		201		202		203		204		205		206		207			
Zwischendistanzen	7.77	9.14	10.92	8.33	6.00		7.24	10.00	10.00	10.00	10.00	10.00	10.00	16.02	11.74									
Terrainhöhen	556.40	555.92	555.67	555.50	555.78	556.06	556.38	556.95	557.77	558.70	559.81	560.80	561.71	563.02	563.93									
Projekthöhen	556.40	555.91	555.62	555.68	556.06	556.36	556.47	557.01	557.77	558.75	559.75	560.75	561.71	563.05	563.93									
Kurvenband	Zentrum rechts		R=17.25								R=40													
	Zentrum links		Gerade				Gerade				Gerade		Gerade				R=85		Gerade					
			34.78				0.575				2.03		13.80		33.83				12.13		5.16			
Querneigungsband	Rand rechts		42.13				6.00				0.00				7.24				72.60				85.00	
	Achse Projekt																							
	Rand links		-3.0%												-3.0%									
(max Rampenband = +0.495‰/m)																								



DEPARTEMENT
BAU, VERKEHR UND UMWELT
Abteilung Tiefbau

GEMEINDE

Birrwil IO

STRASSE

K338, K 339

BEREICH

F 550 bis F 550 + 90 m
F 638 + 120 m bis F 640 + 20 m

OBJEKT

Knoten Köbiareal

PLAN

Längenprofile 1 : 500/50

Vorstudien


Vorprojekt

Bauprojekt

Submission

Ausführungsprojekt

Ausgeführtes Werk

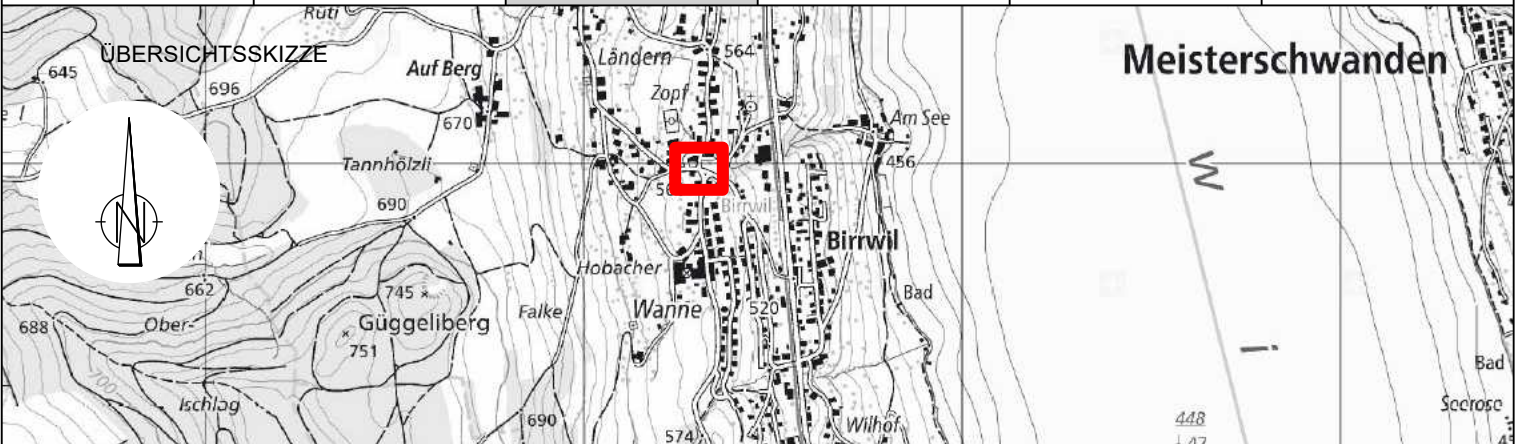

PROJEKTVERFASSER



FENT AG
Bauingenieure | Gesamtplaner

Jägersteg 2
CH-5703 Seon
062 769 66 66
ingenieur@fent.ch
www.fent.ch

PLAN NR. 1815-55

FORMAT : 42 / 105
FLÄCHE : 0.632 m²

PROJEKT	TL	DATUM
GEZEICHNET	UV	30.06.2021
GEPRÜFT	TL	30.06.2021
ÄNDERUNGEN	INDEX	
A		
B		
C		

BAUHERR

Abteilung Tiefbau
Realisierung

PS-Nr.: 640-203586
PL ATB: Andreas Sutter

FREIGABE

REG. NR.

PLAN NR.

4