

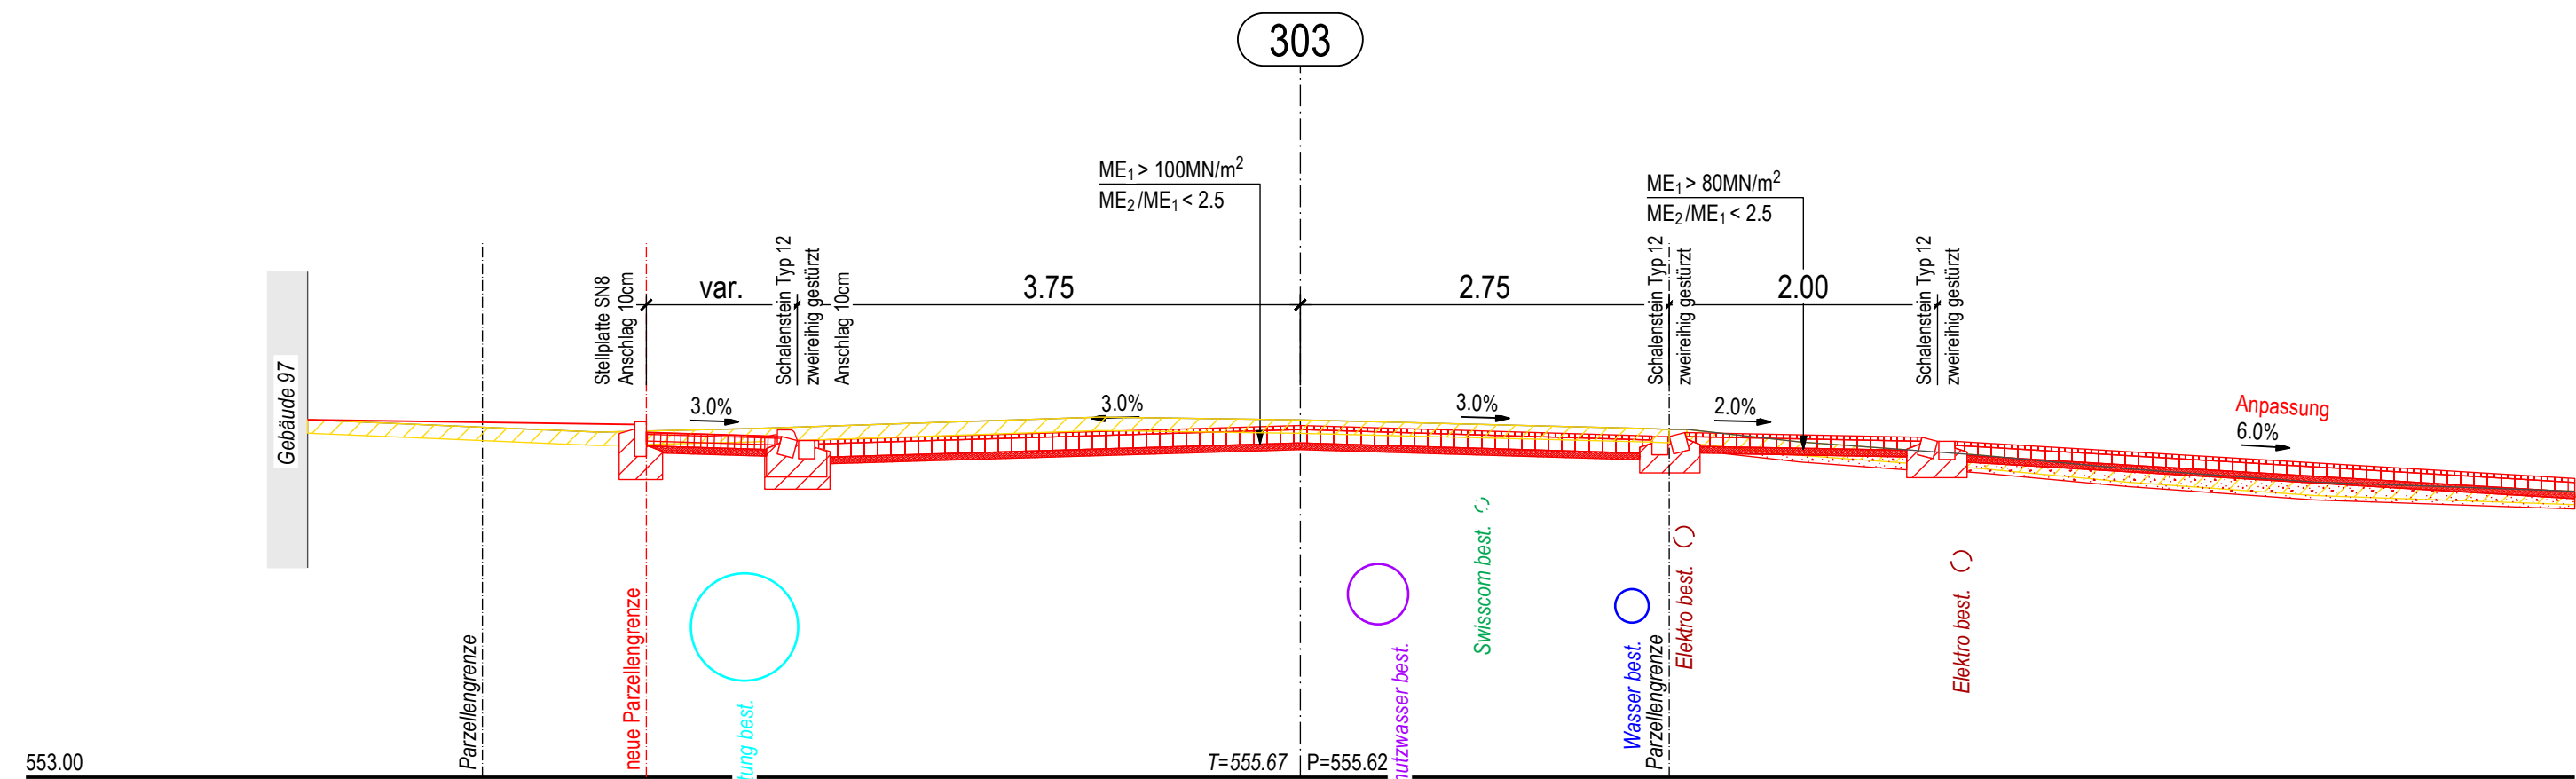
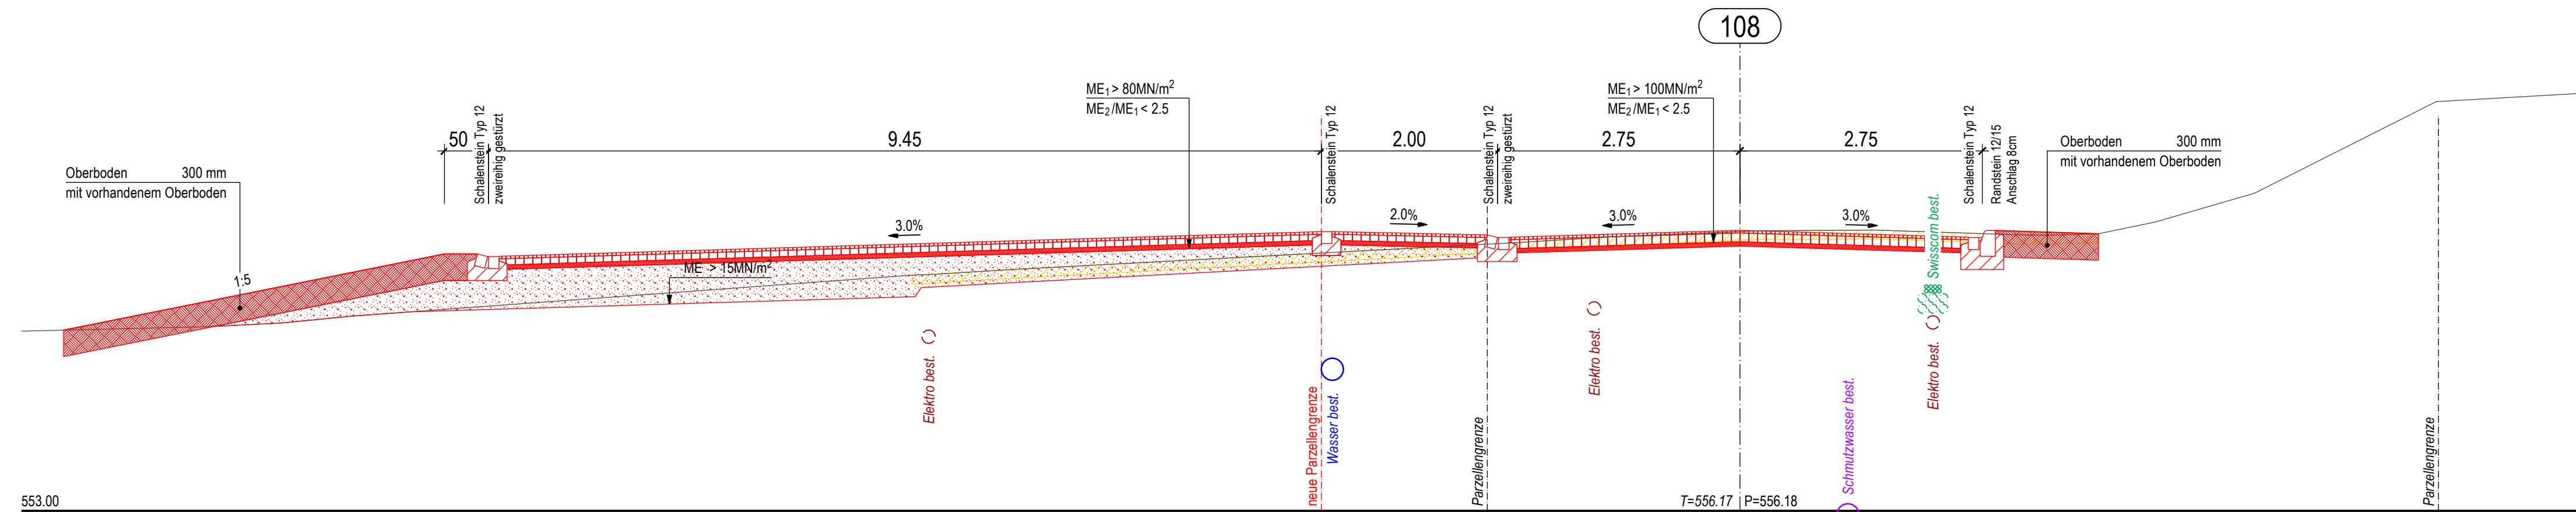


Fahrbahn		
Deckschicht:	SDA 8-12	30 mm
	Bindemittel PmB 45/80-65 (CH-E)	
Tragschicht:	Zugabe von 2% Kalkhydrat, PSV	52
	AC T 22 S	100 mm
Feinplanie:	Planiekies D max. 16	50 mm
Fundationsschicht:	Ergänzung ungebundene Gemische 0/45 best. Fundationsschicht	min. 450 mm

Randabschlüsse gem. ATB-Norm 401.101

Gehweg / Bankett / Anpassungen / Parkplatz		
Deckschicht:	AC 8 N	30 mm
	Bindemittel B 70/100	
Tragschicht:	AC T 22 N	70 mm
	Bindemittel B 70/100	
Feinplanie:	Planiekies D max. 16	50 mm
Fundationsschicht:	Ergänzung ungebundene Gemische 0/45 best. Fundationsschicht	min. 450 mm
oder	ungebundene Gemische 0/45	450 mm

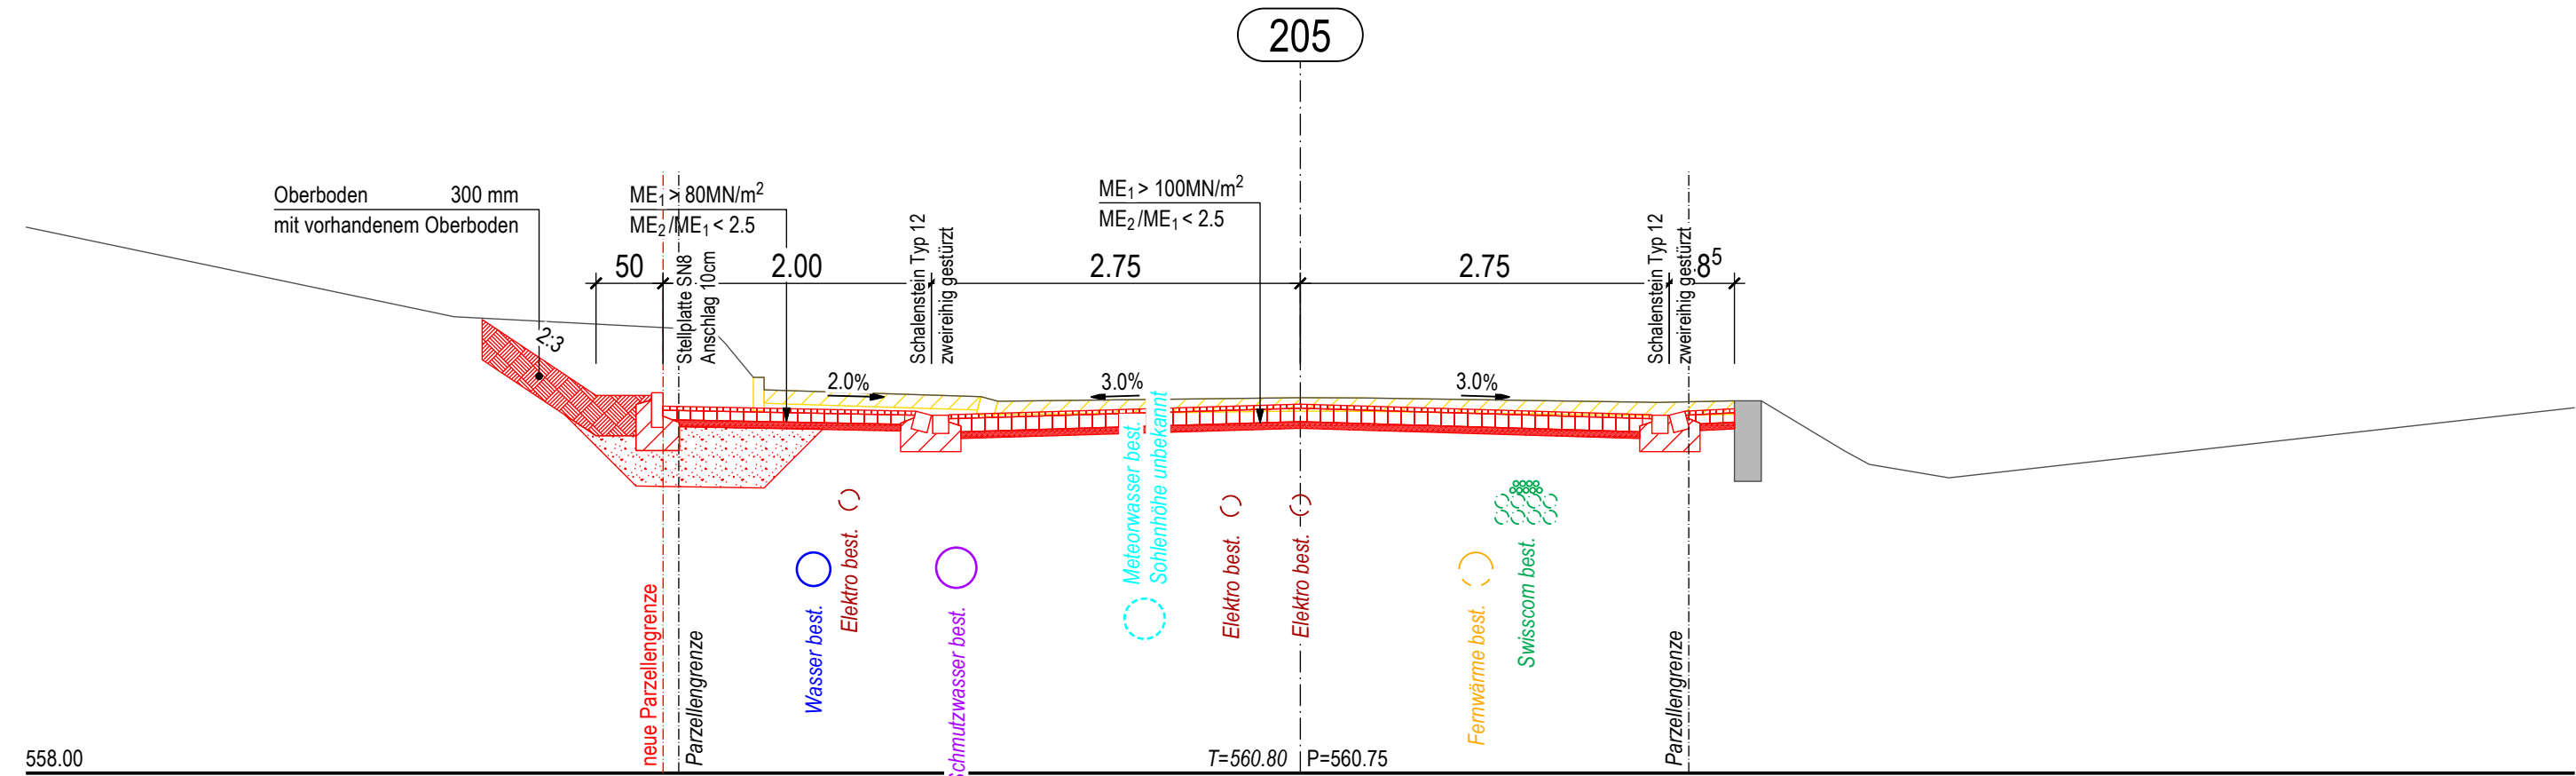

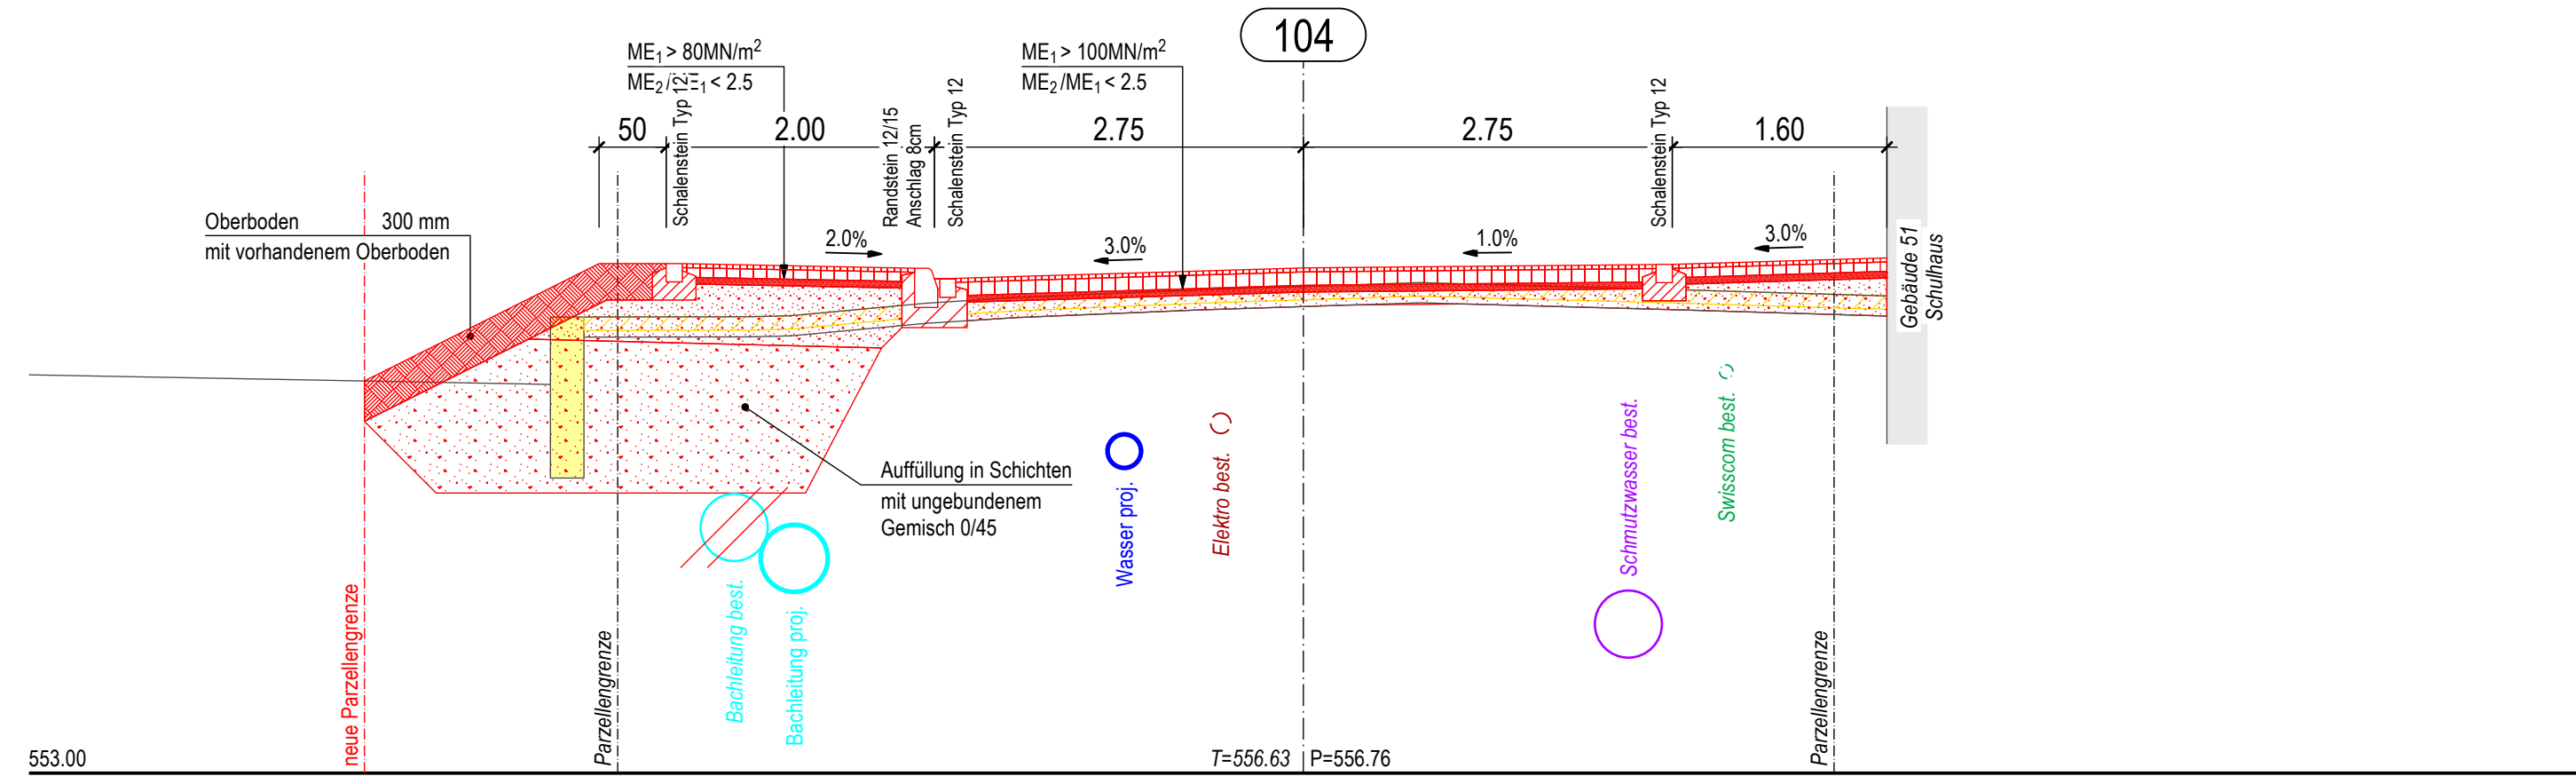

DEPARTEMENT
BAU, VERKEHR UND UMWELT
Abteilung Tiefbau

GEMEINDE

STRASSE

BEREICH

OBJEKT

PLAN

Birrwil IO

K338, K 339

F 550 bis F 550 + 90 m
F 638 + 120 m bis F 640 + 20 m

Knoten Köbiareal

Normalprofile 1 : 50

Vorstudien


Vorprojekt

Bauprojekt

Submission

Ausführungsprojekt

Ausgeführtes Werk

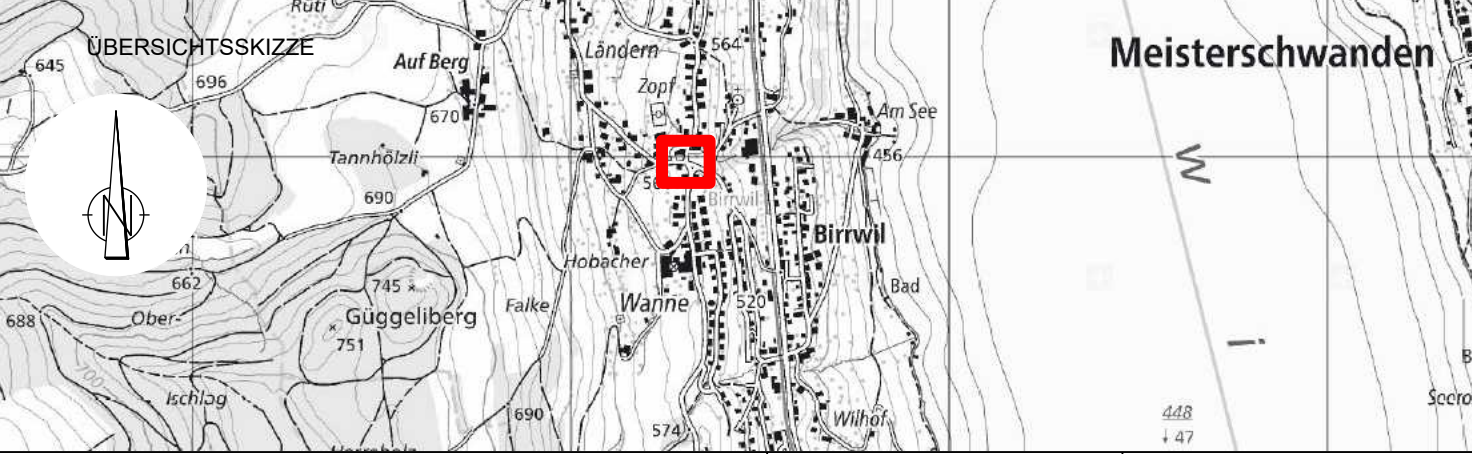

Meisterschwanden

PROJEKTVERFASSER



FENT AG

Bauingenieure | Gesamtplaner

Jägersteg 2

CH-5703 Seon

062 769 66 66

ingenieur@fent.ch

www.fent.ch

PLAN NR. 1815-52

PROJEKT CH-5703 Seon

GEZEICHNET UV

GEPRÜFT TL

ANDERUNGEN

INDEX

A

B

C

FREIGABE

REG. NR.

PLAN NR.

FORMAT : 30 / 126

FLÄCHE : 0.632 m²

NAME

DATUM

TL

2018

30.06.2021

30.06.2021

BAUHERR

Abteilung Tiefbau

Realisierung

PS-Nr.: 640-203586

PL ATB: Andreas Sutter