

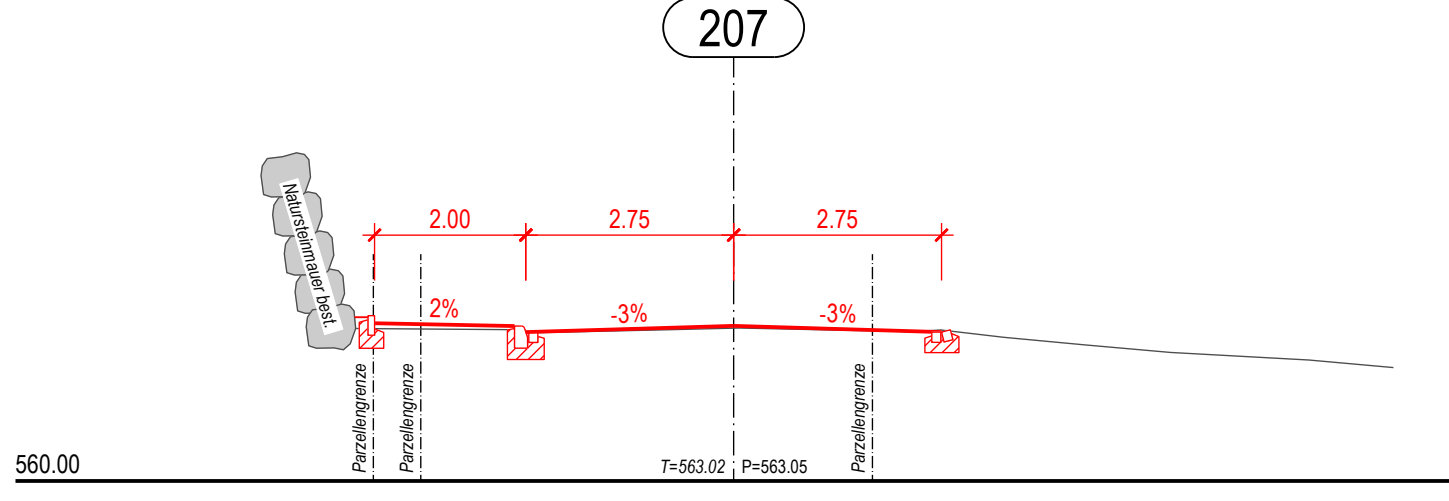
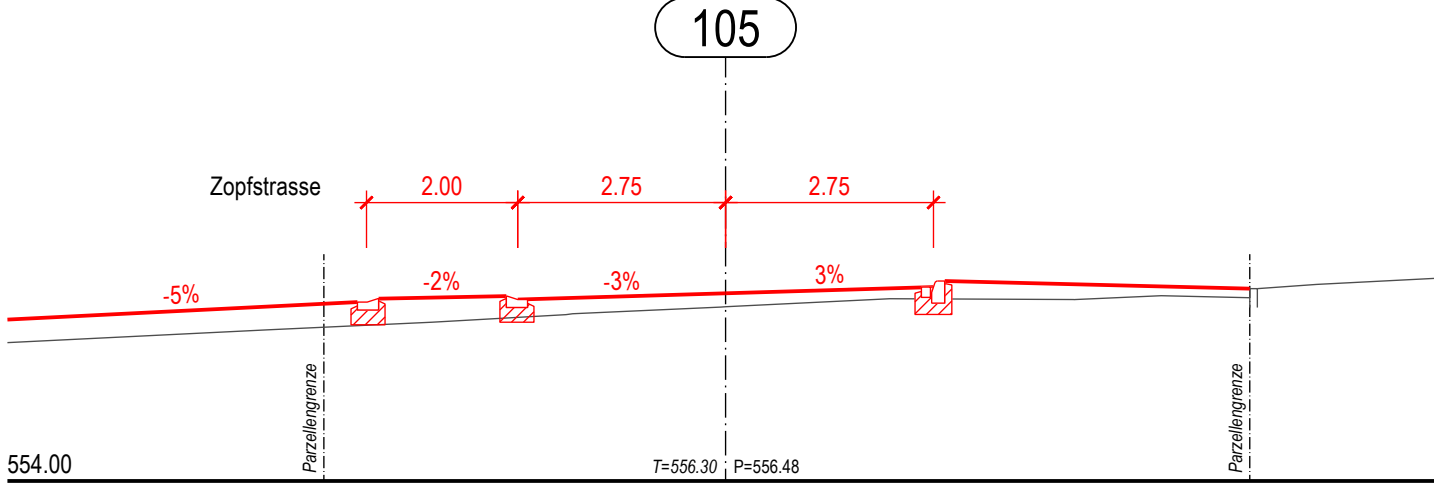
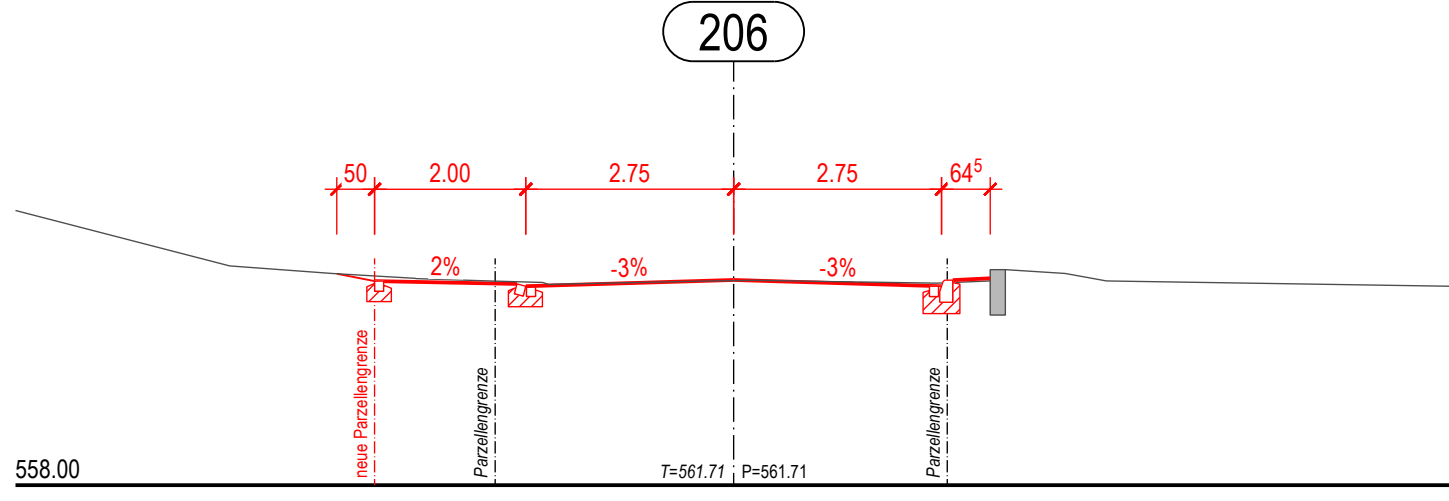
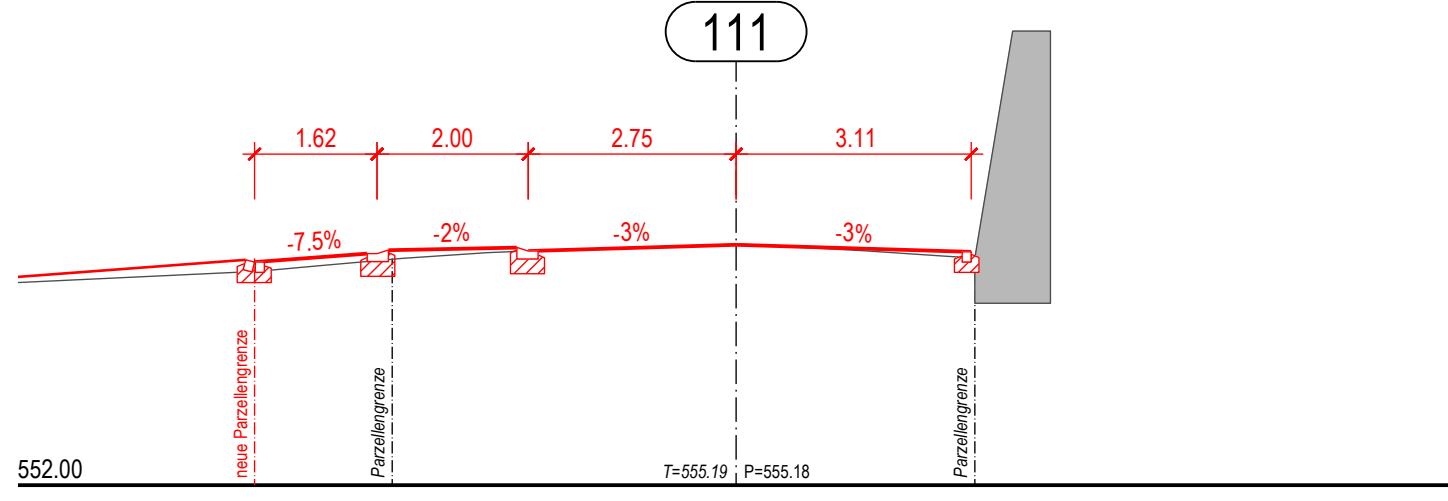
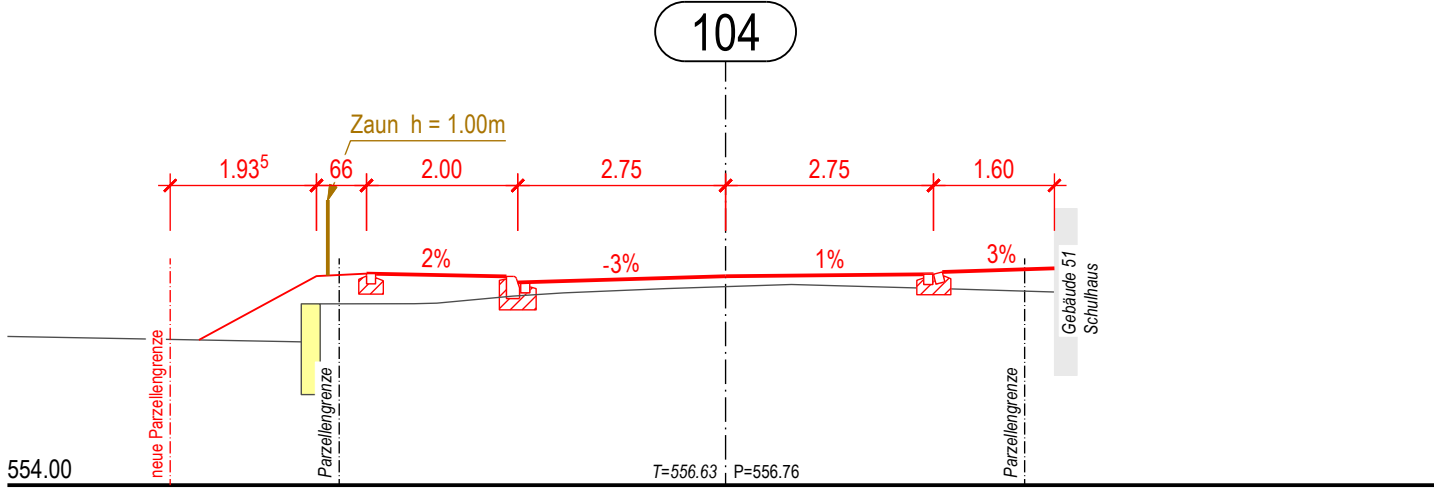
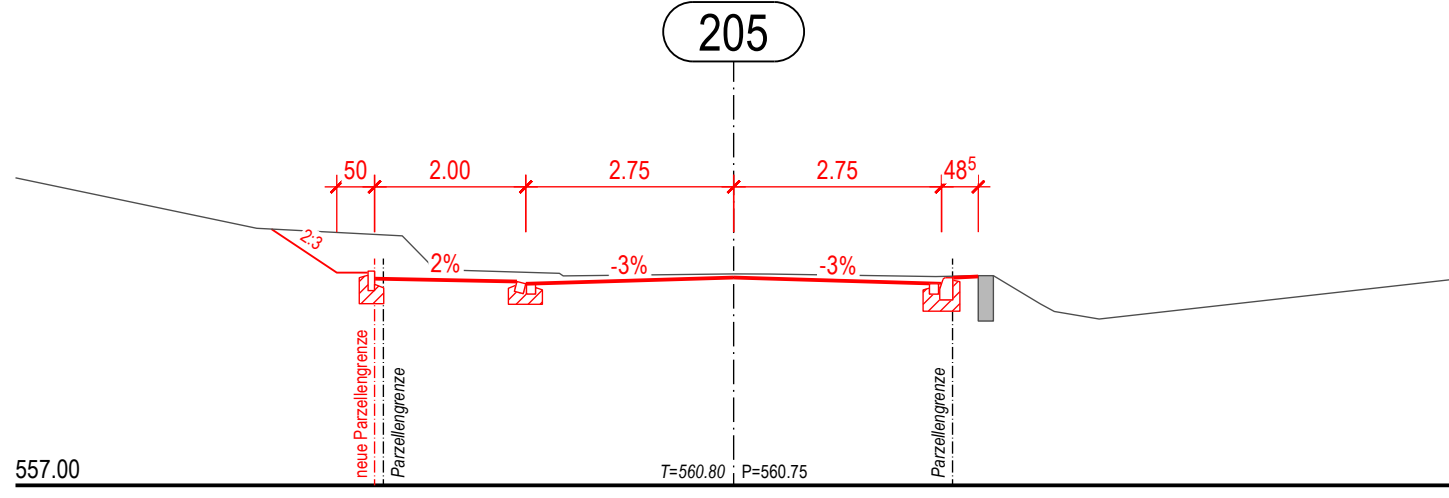
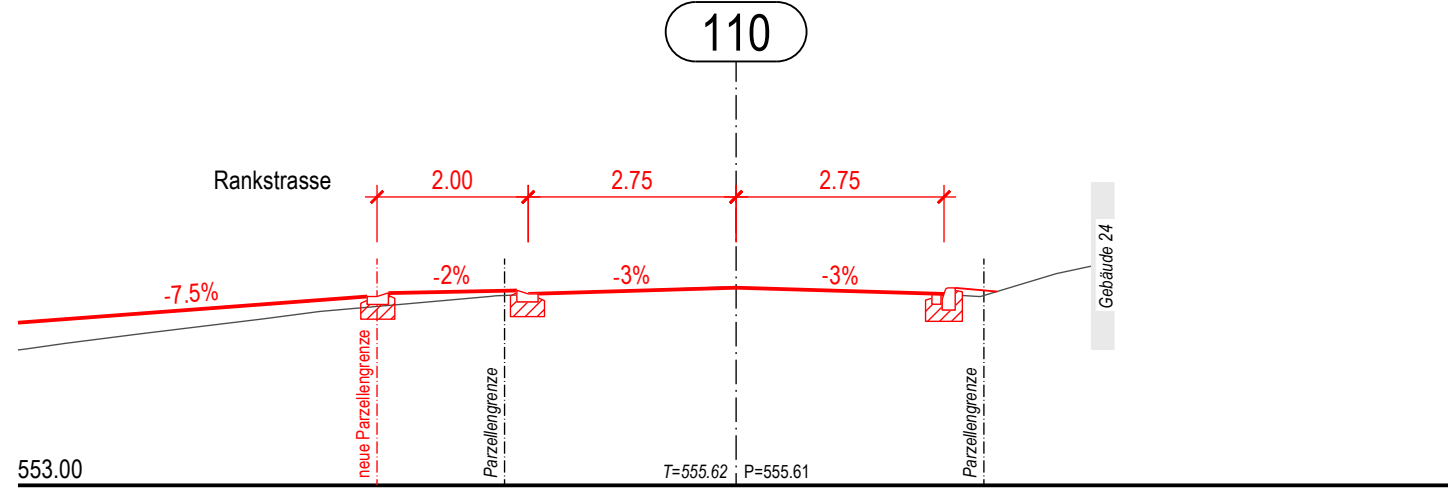
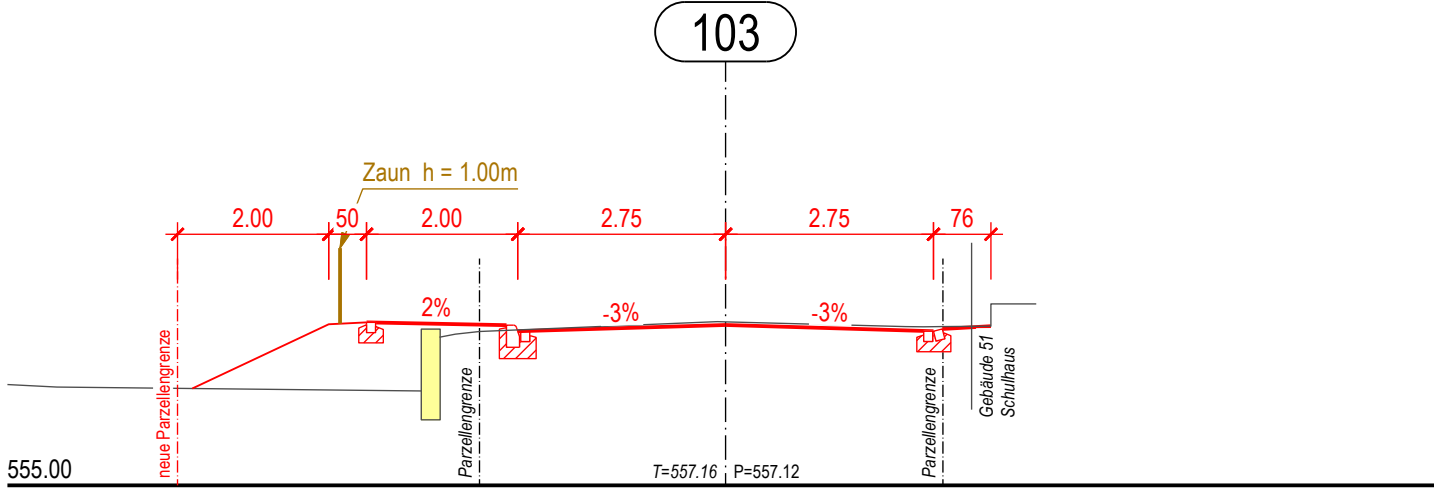
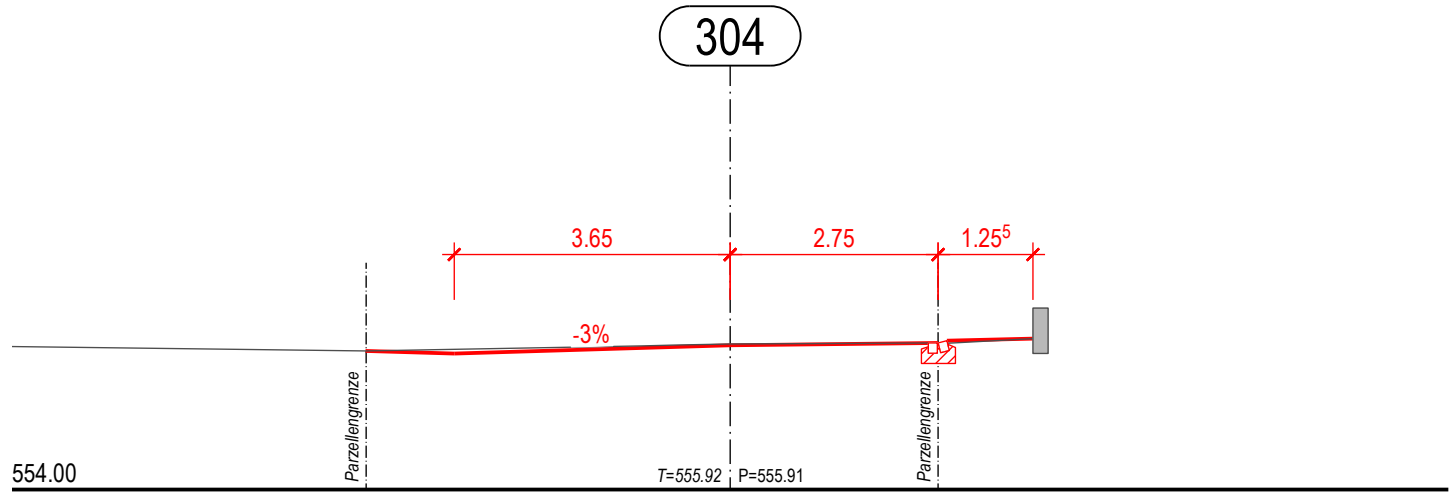
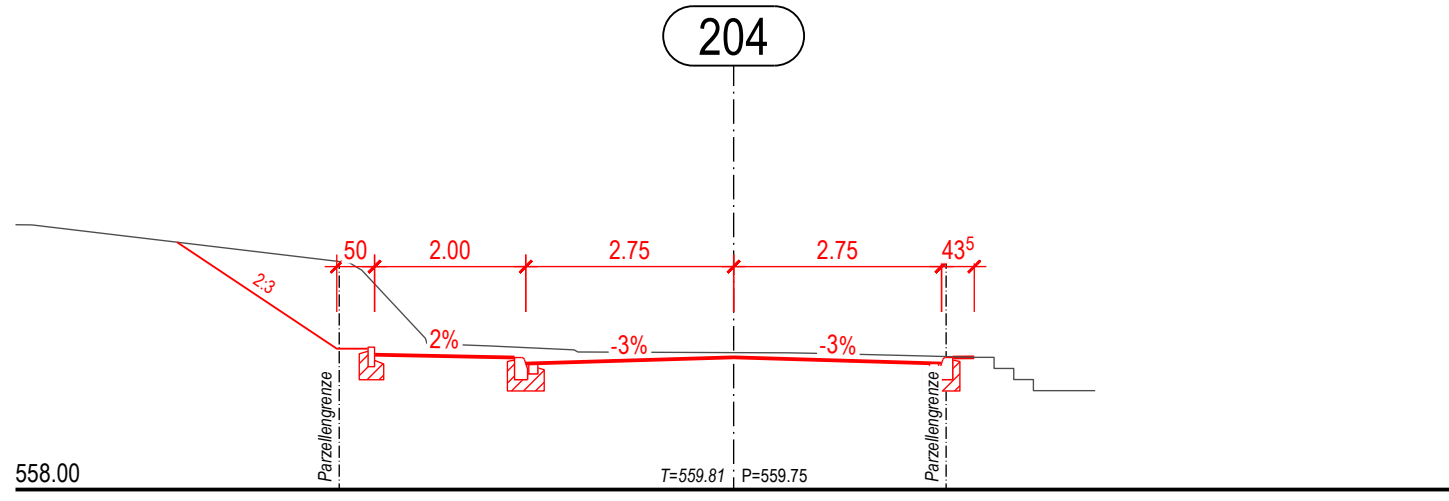
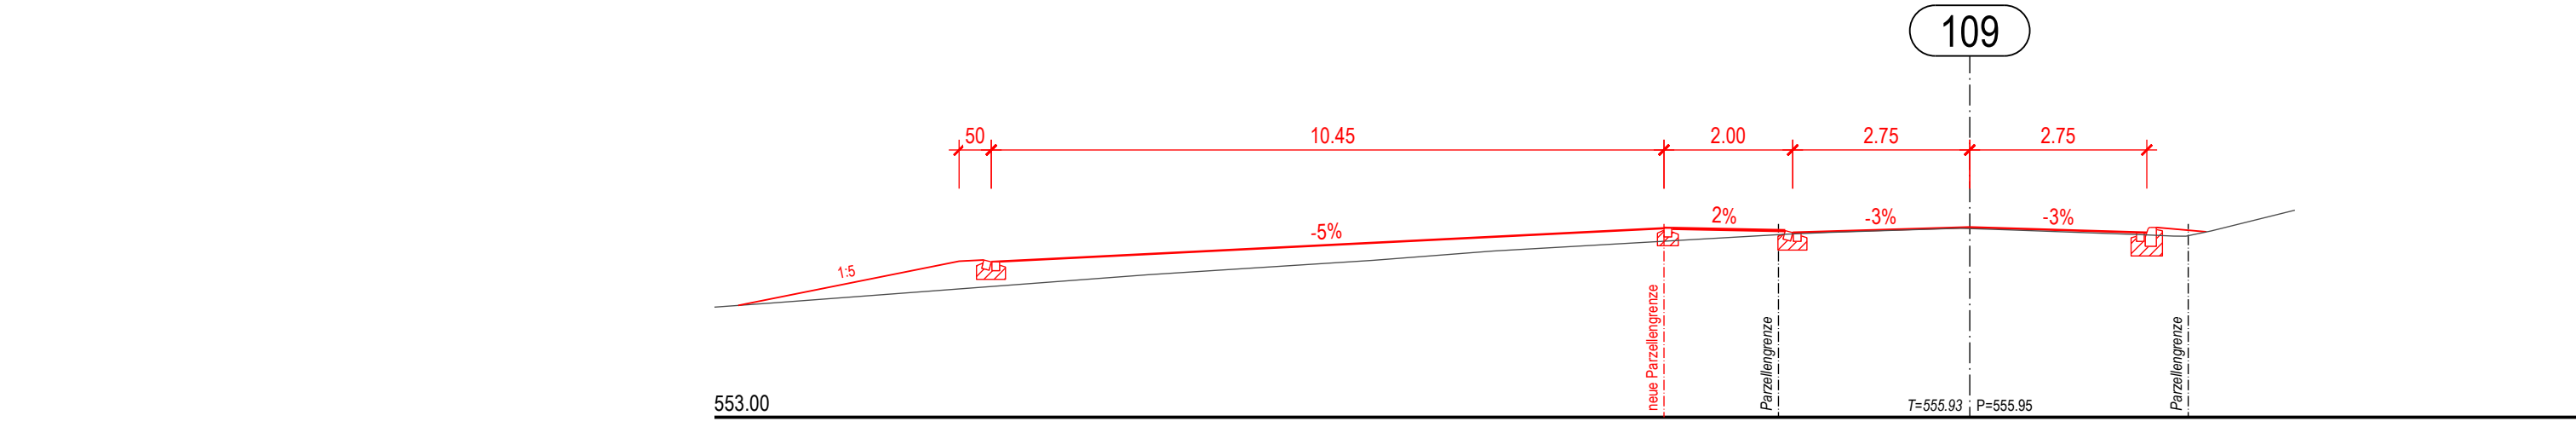
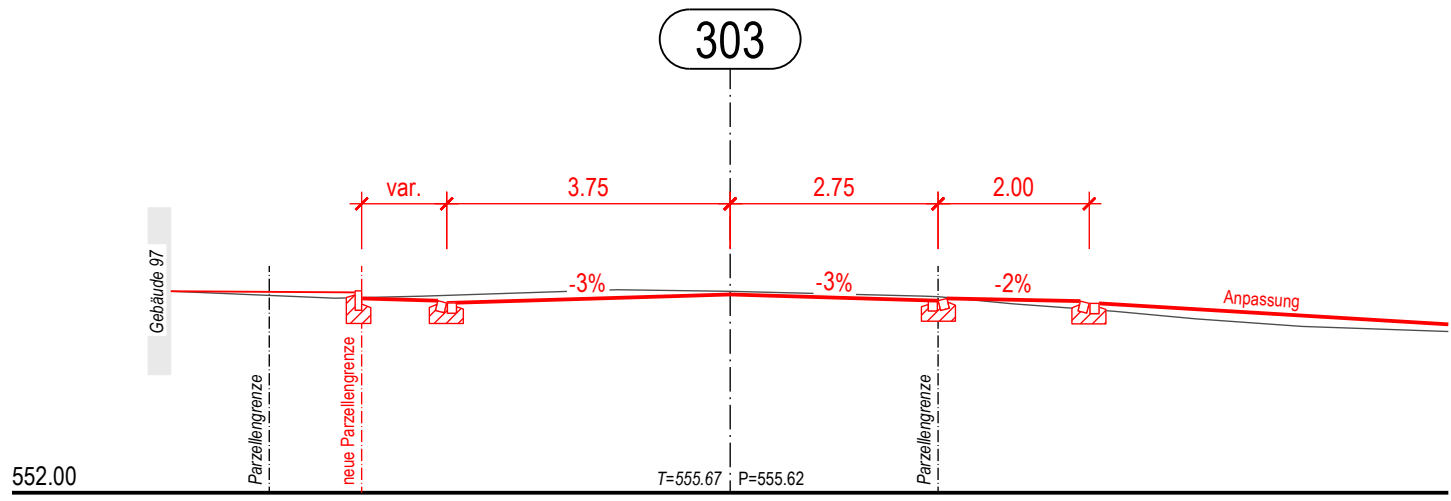
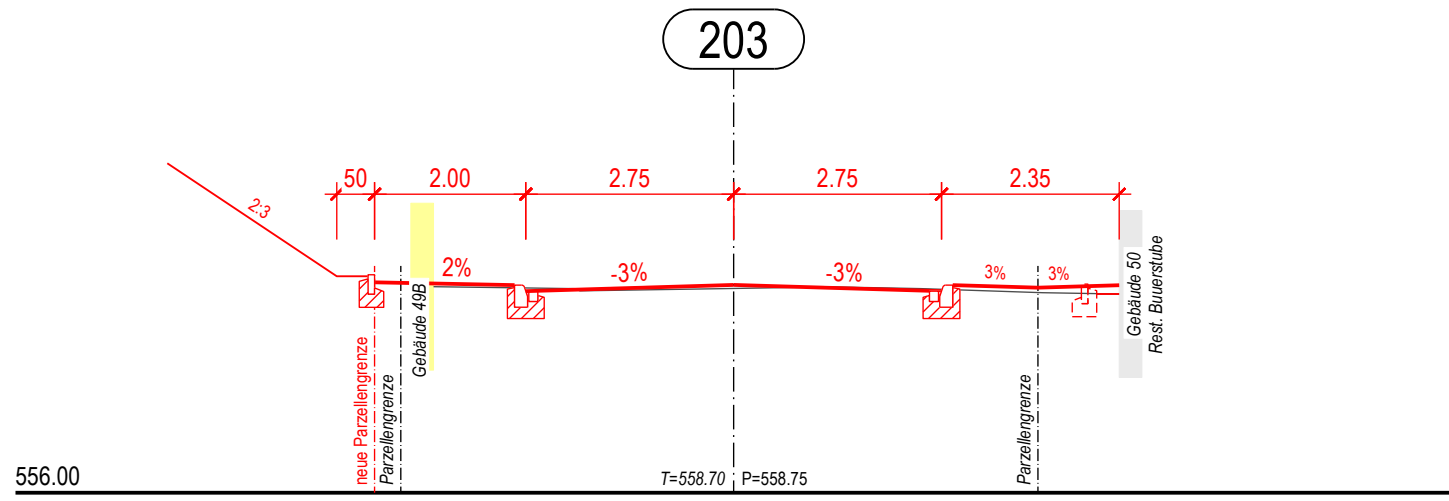
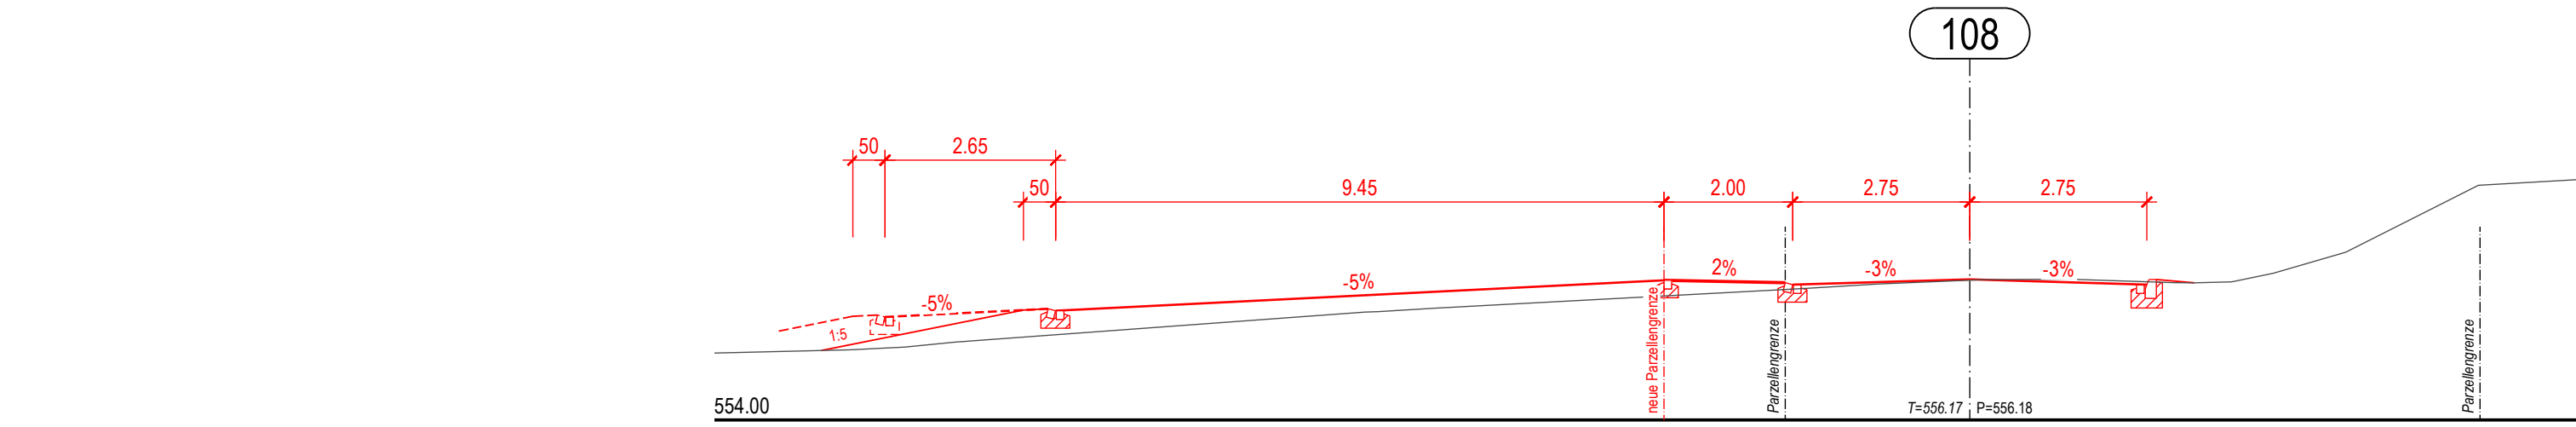
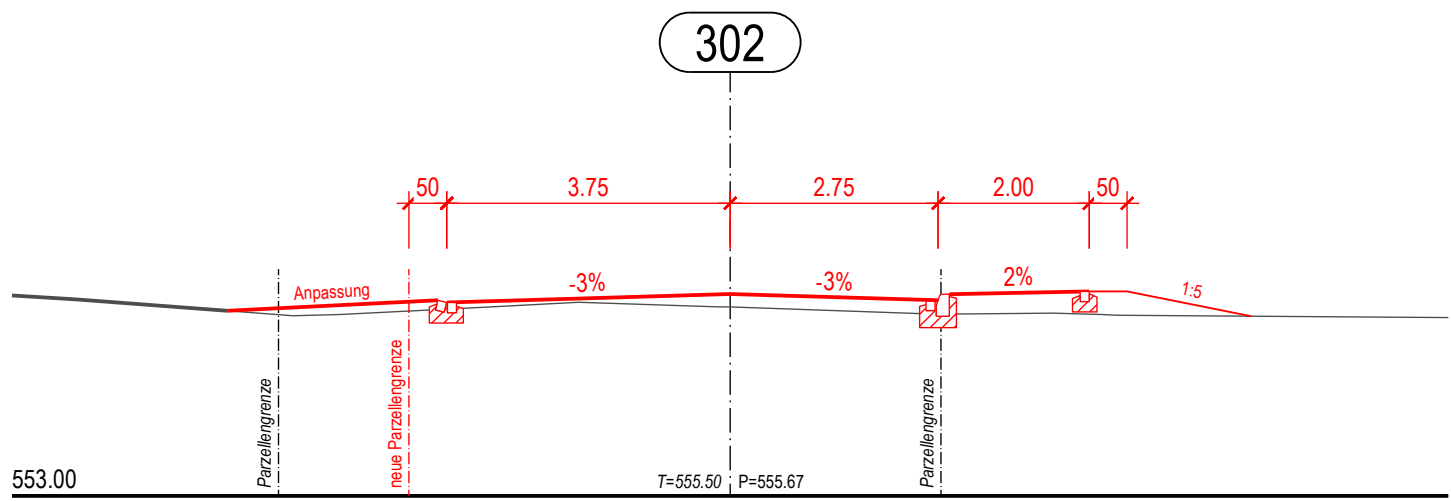
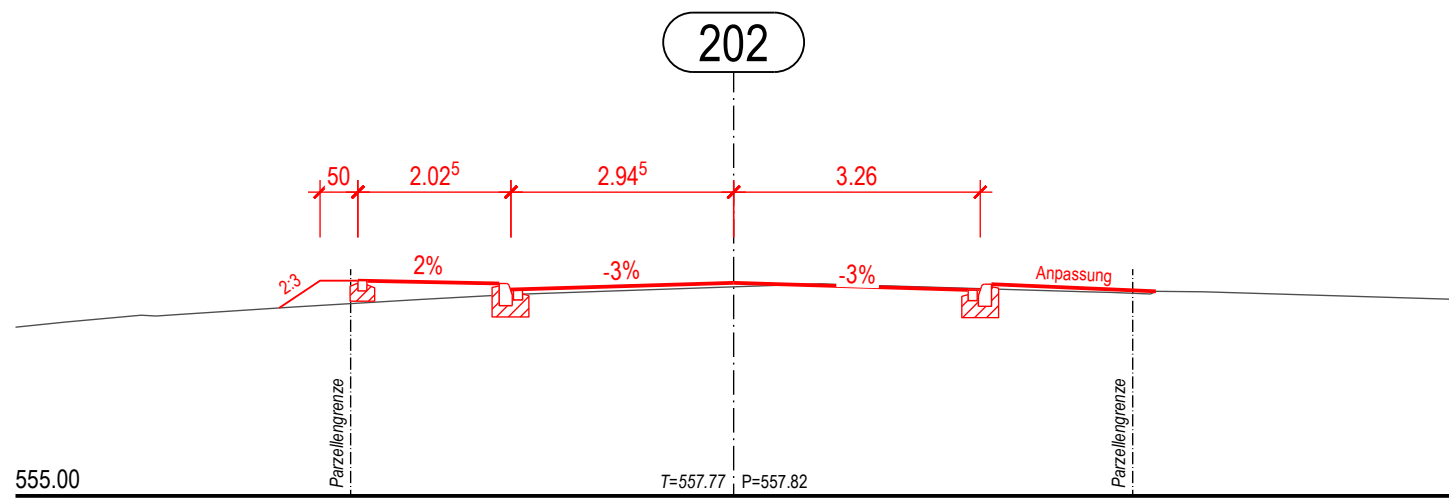
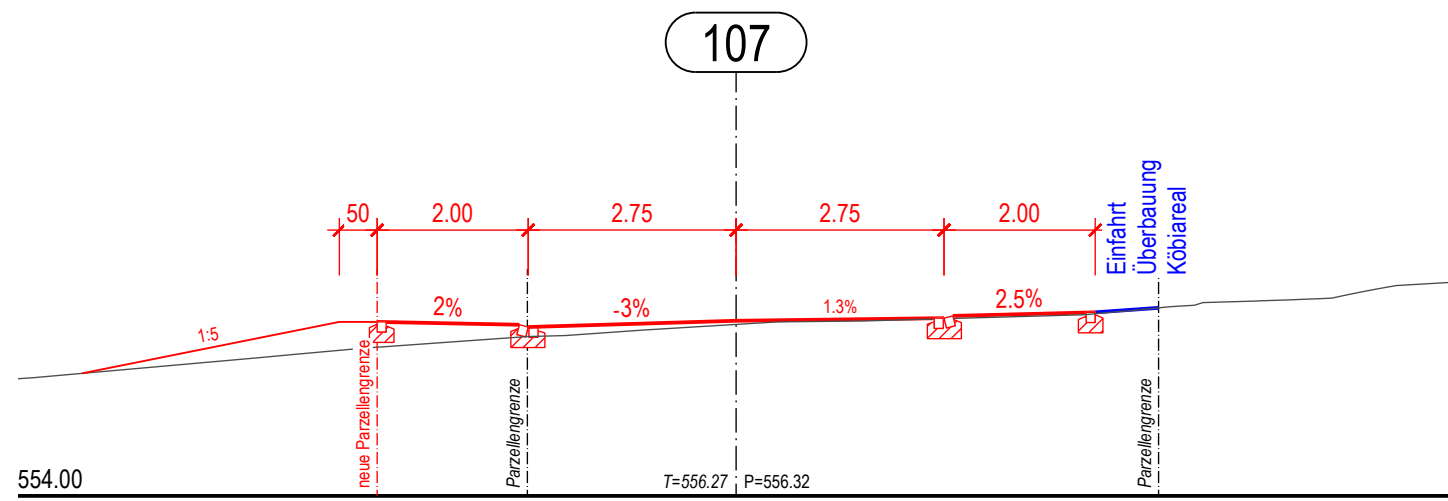
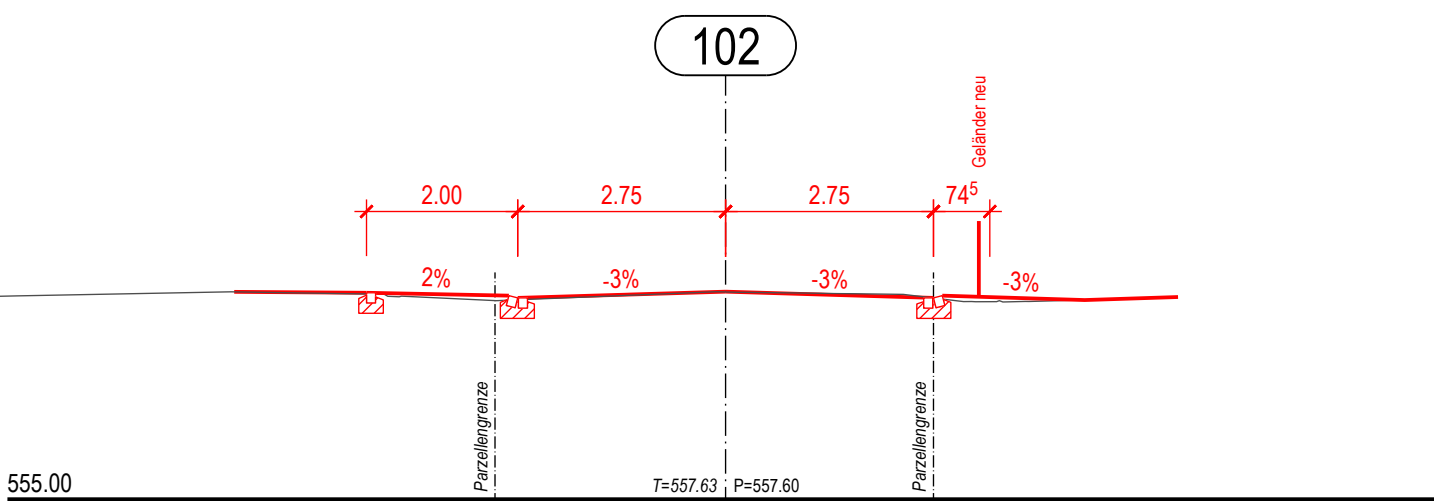
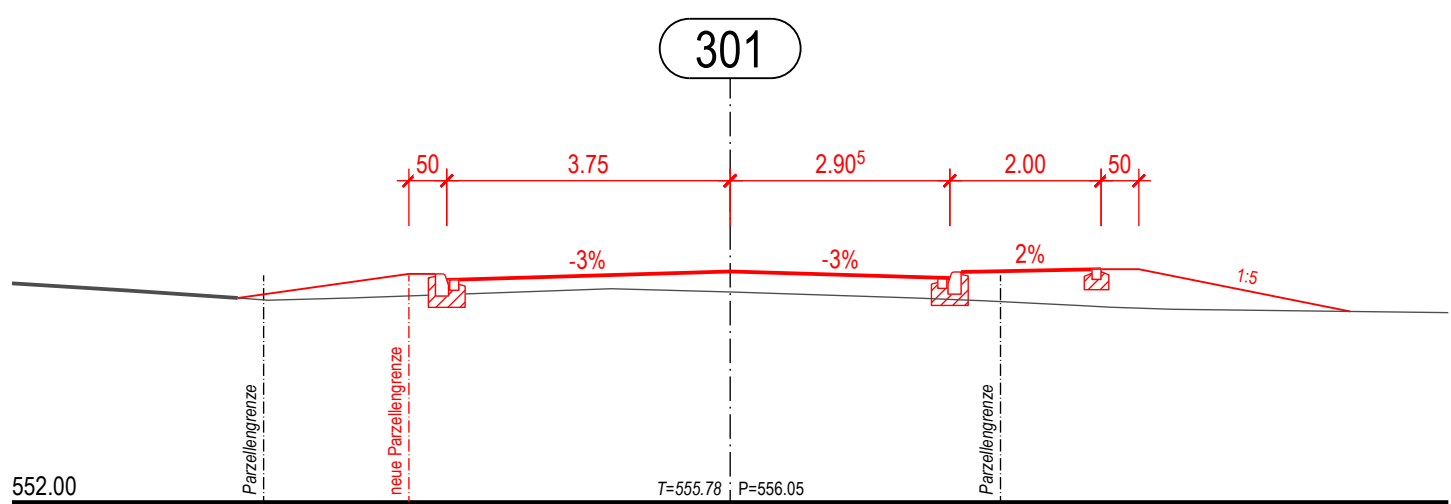
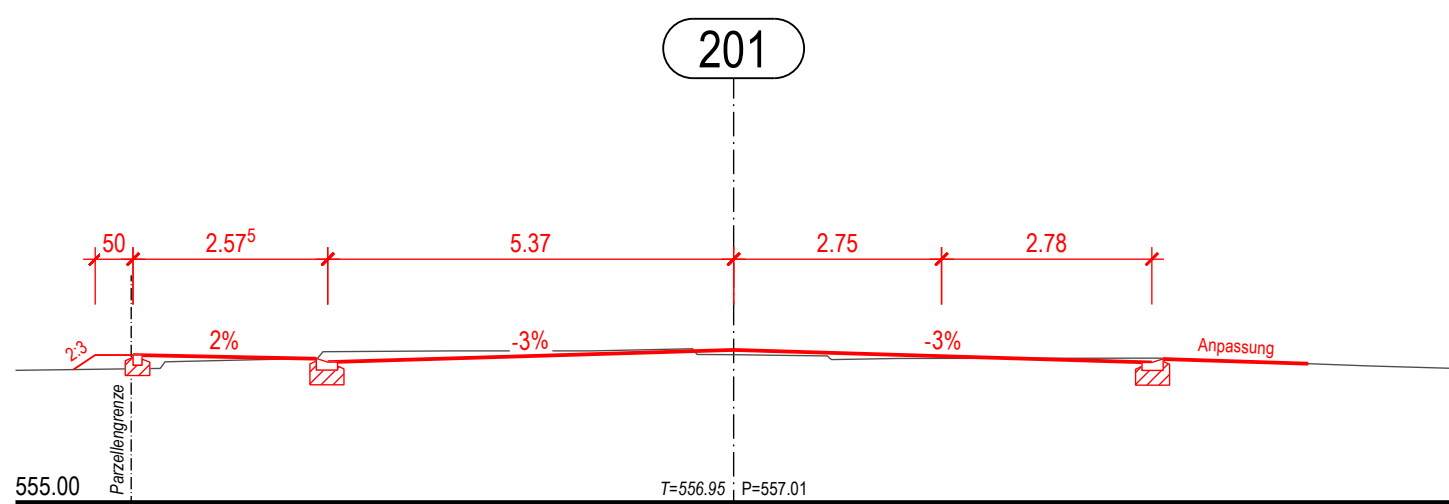


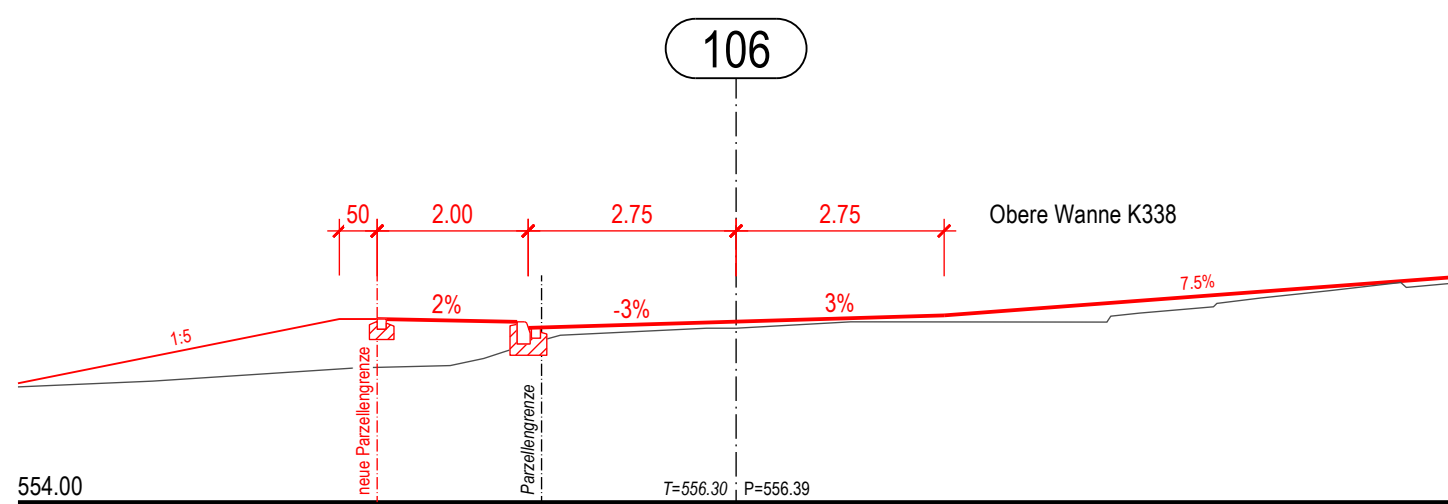

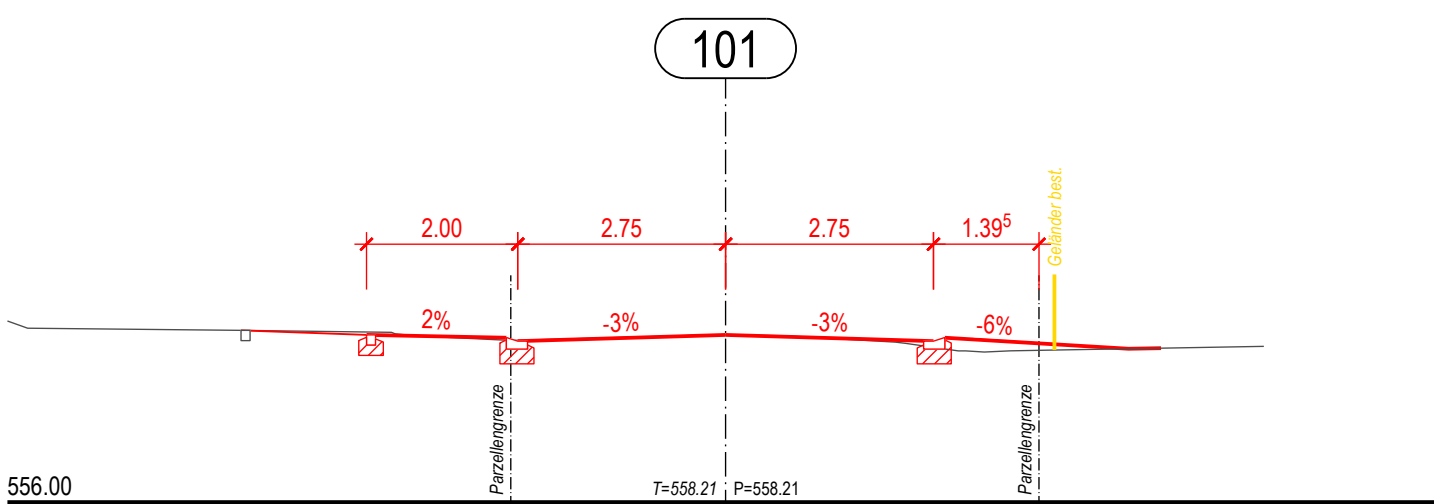

DEPARTEMENT
BAU, VERKEHR UND UMWELT
Abteilung Tiefbau

GEMEINDE

Birrwil IO

STRASSE

K338, K 339

BEREICH

F 550 bis F 550 + 90 m
F 638 + 120 m bis F 640 + 20 m

OBJEKT

Knoten Köbiareal

PLAN

Querprofile 1 : 100

Vorstudien

Vorprojekt


Bauprojekt

Submission

Ausführungsprojekt

Ausgeführtes Werk

ÜBERSICHTSSKIZZE

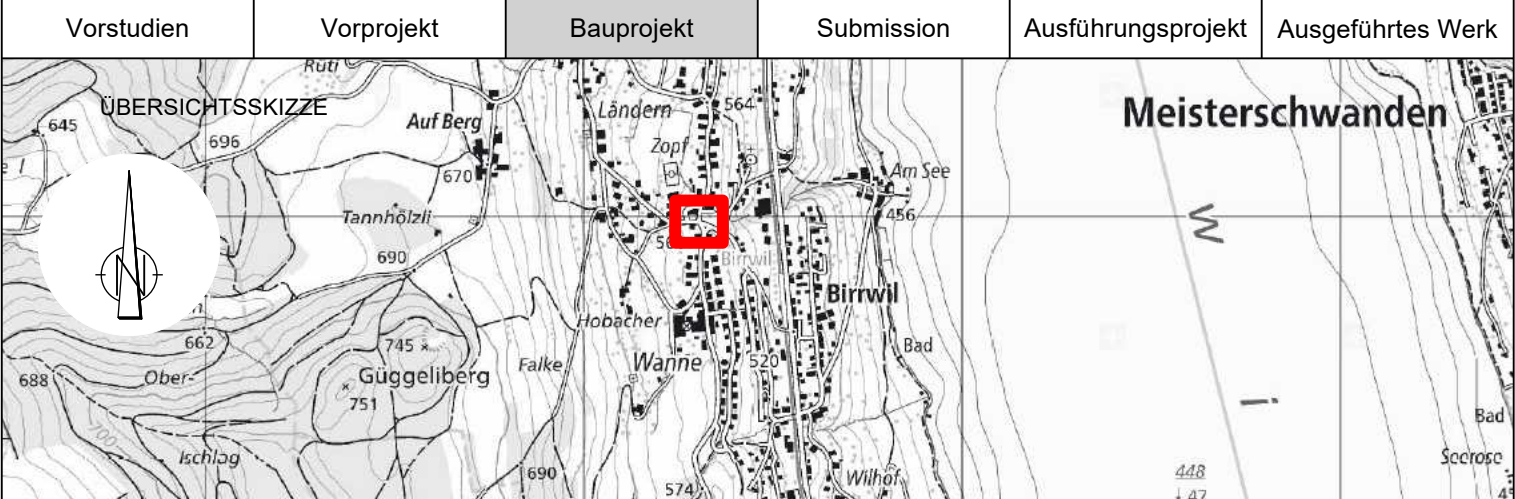

PROJEKTVERFASSER

FENT AG

Bauingenieure | Gesamtplaner

Jägersteg 2
CH-5703 Seon
062 769 66 66
ingenieur@fent.ch
www.fent.ch

PLAN NR.

1815-51

FORMAT : 60 / 105
FLÄCHE : 0.632 m²

PROJEKT

GEZEICHNET

GEPRÜFT

ANDERUNGEN

INDEX

A

B

C

UV

05.11.2021

BAUHERR

Abteilung Tiefbau
Realisierung

PS-Nr.: 640-203586
PL ATB: Andreas Sutter

FREIGABE

REG. NR.

PLAN NR.