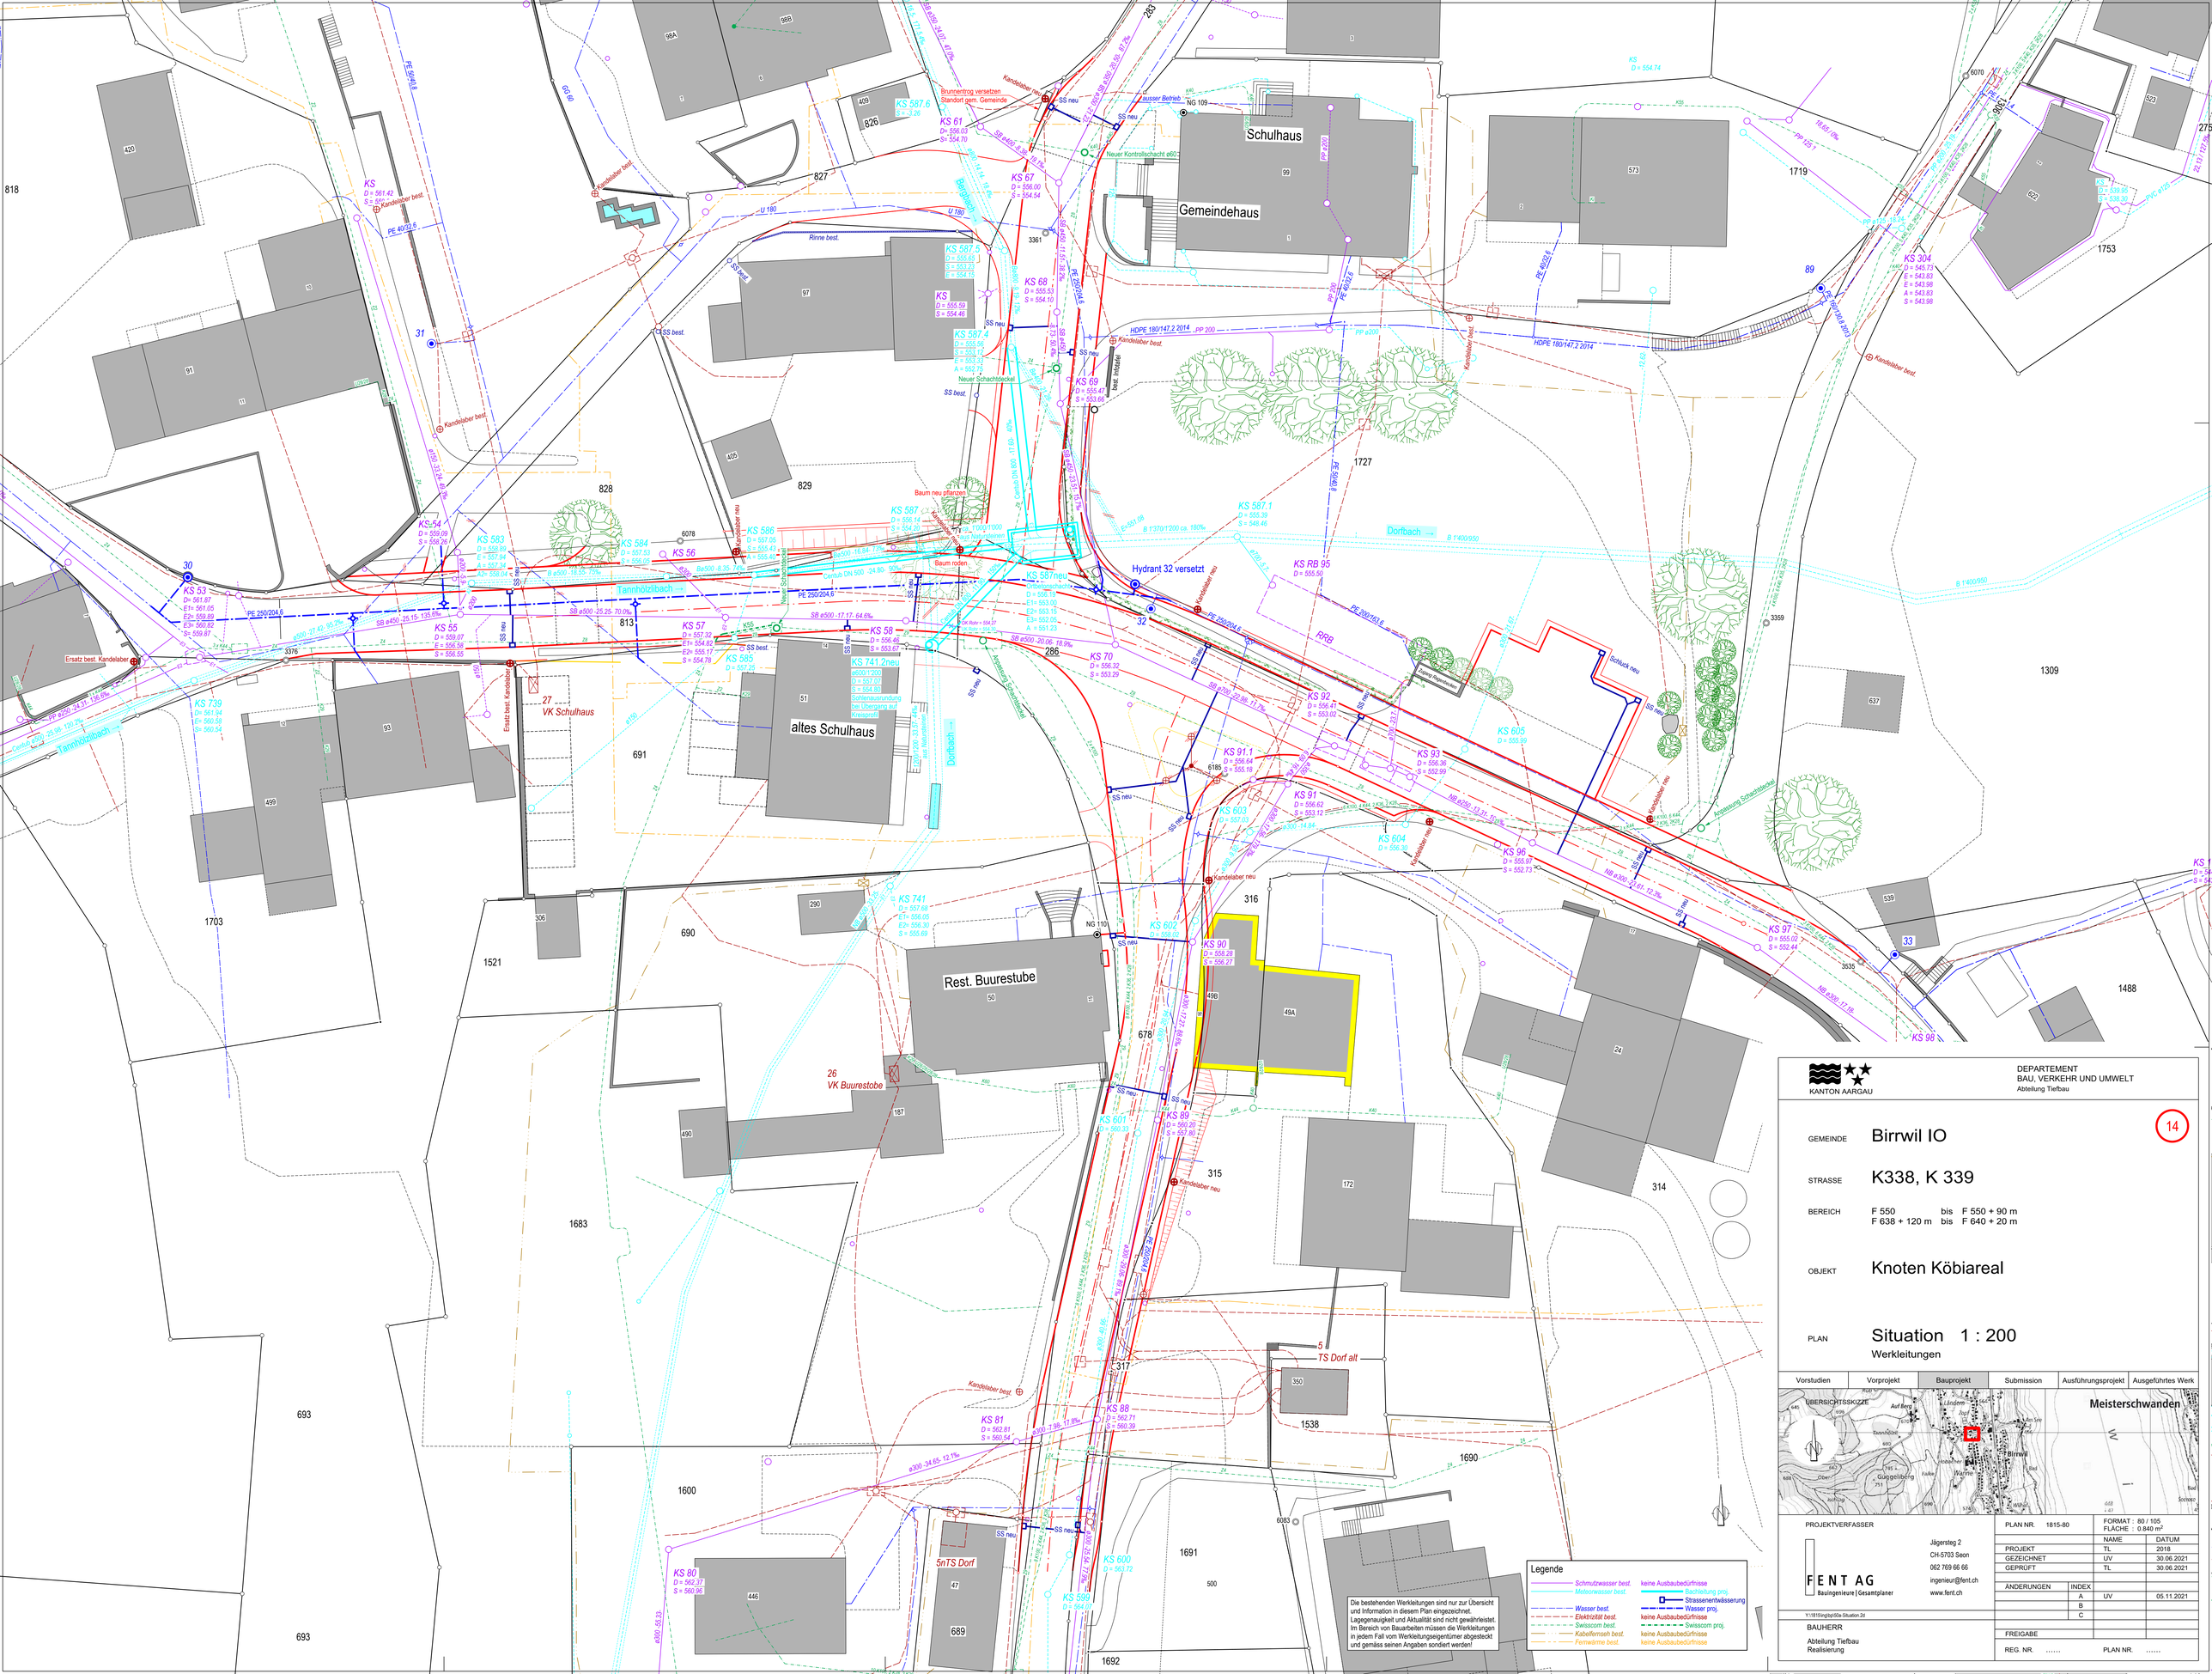

KANTON AARGAU

DEPARTEMENT
BAU, VERKEHR UND UMWELT
Abteilung Tiefbau

14

GEMEINDE Birrwil IO

STRASSE K338, K 339

BEREICH F 550 bis F 550 + 90 m
F 638 + 120 m bis F 640 + 20 m

OBJEKT Knoten Köbiareal

PLAN Situation 1 : 200
Werkleitungen

Vorstudien	Vorprojekt	Bauprojekt	Submission	Ausführungsprojekt	Ausgeführtes Werk

ÜBERSICHTSSKIZZE

Meisterschwanden

PROJEKTVERFASSER

FENT AG
Bauingenieure | Gesamtplaner

Jägersteg 2
CH-5703 Seon
062 769 66 66
ingenieur@fent.ch
www.fent.ch

Y:\1815\ing\bp\00a-Situation.2d

BAUHERR
Abteilung Tiefbau
Realisierung

PLAN NR. 1815-80	FORMAT : 80 / 105 FLÄCHE : 0.840 m²	
	NAME	DATUM
PROJEKT	TL	2018
GEZEICHNET	UV	30.06.2021
GEPRÜFT	TL	30.06.2021
ANDERUNGEN	INDEX	
	A	UV 05.11.2021
	B	
	C	
FREIGABE		
REG. NR.	PLAN NR.	