


GEMEINDE 5708 BIRRWIL
RICHTPROJEKT AREAL KÖBIHAUS
SITUATION

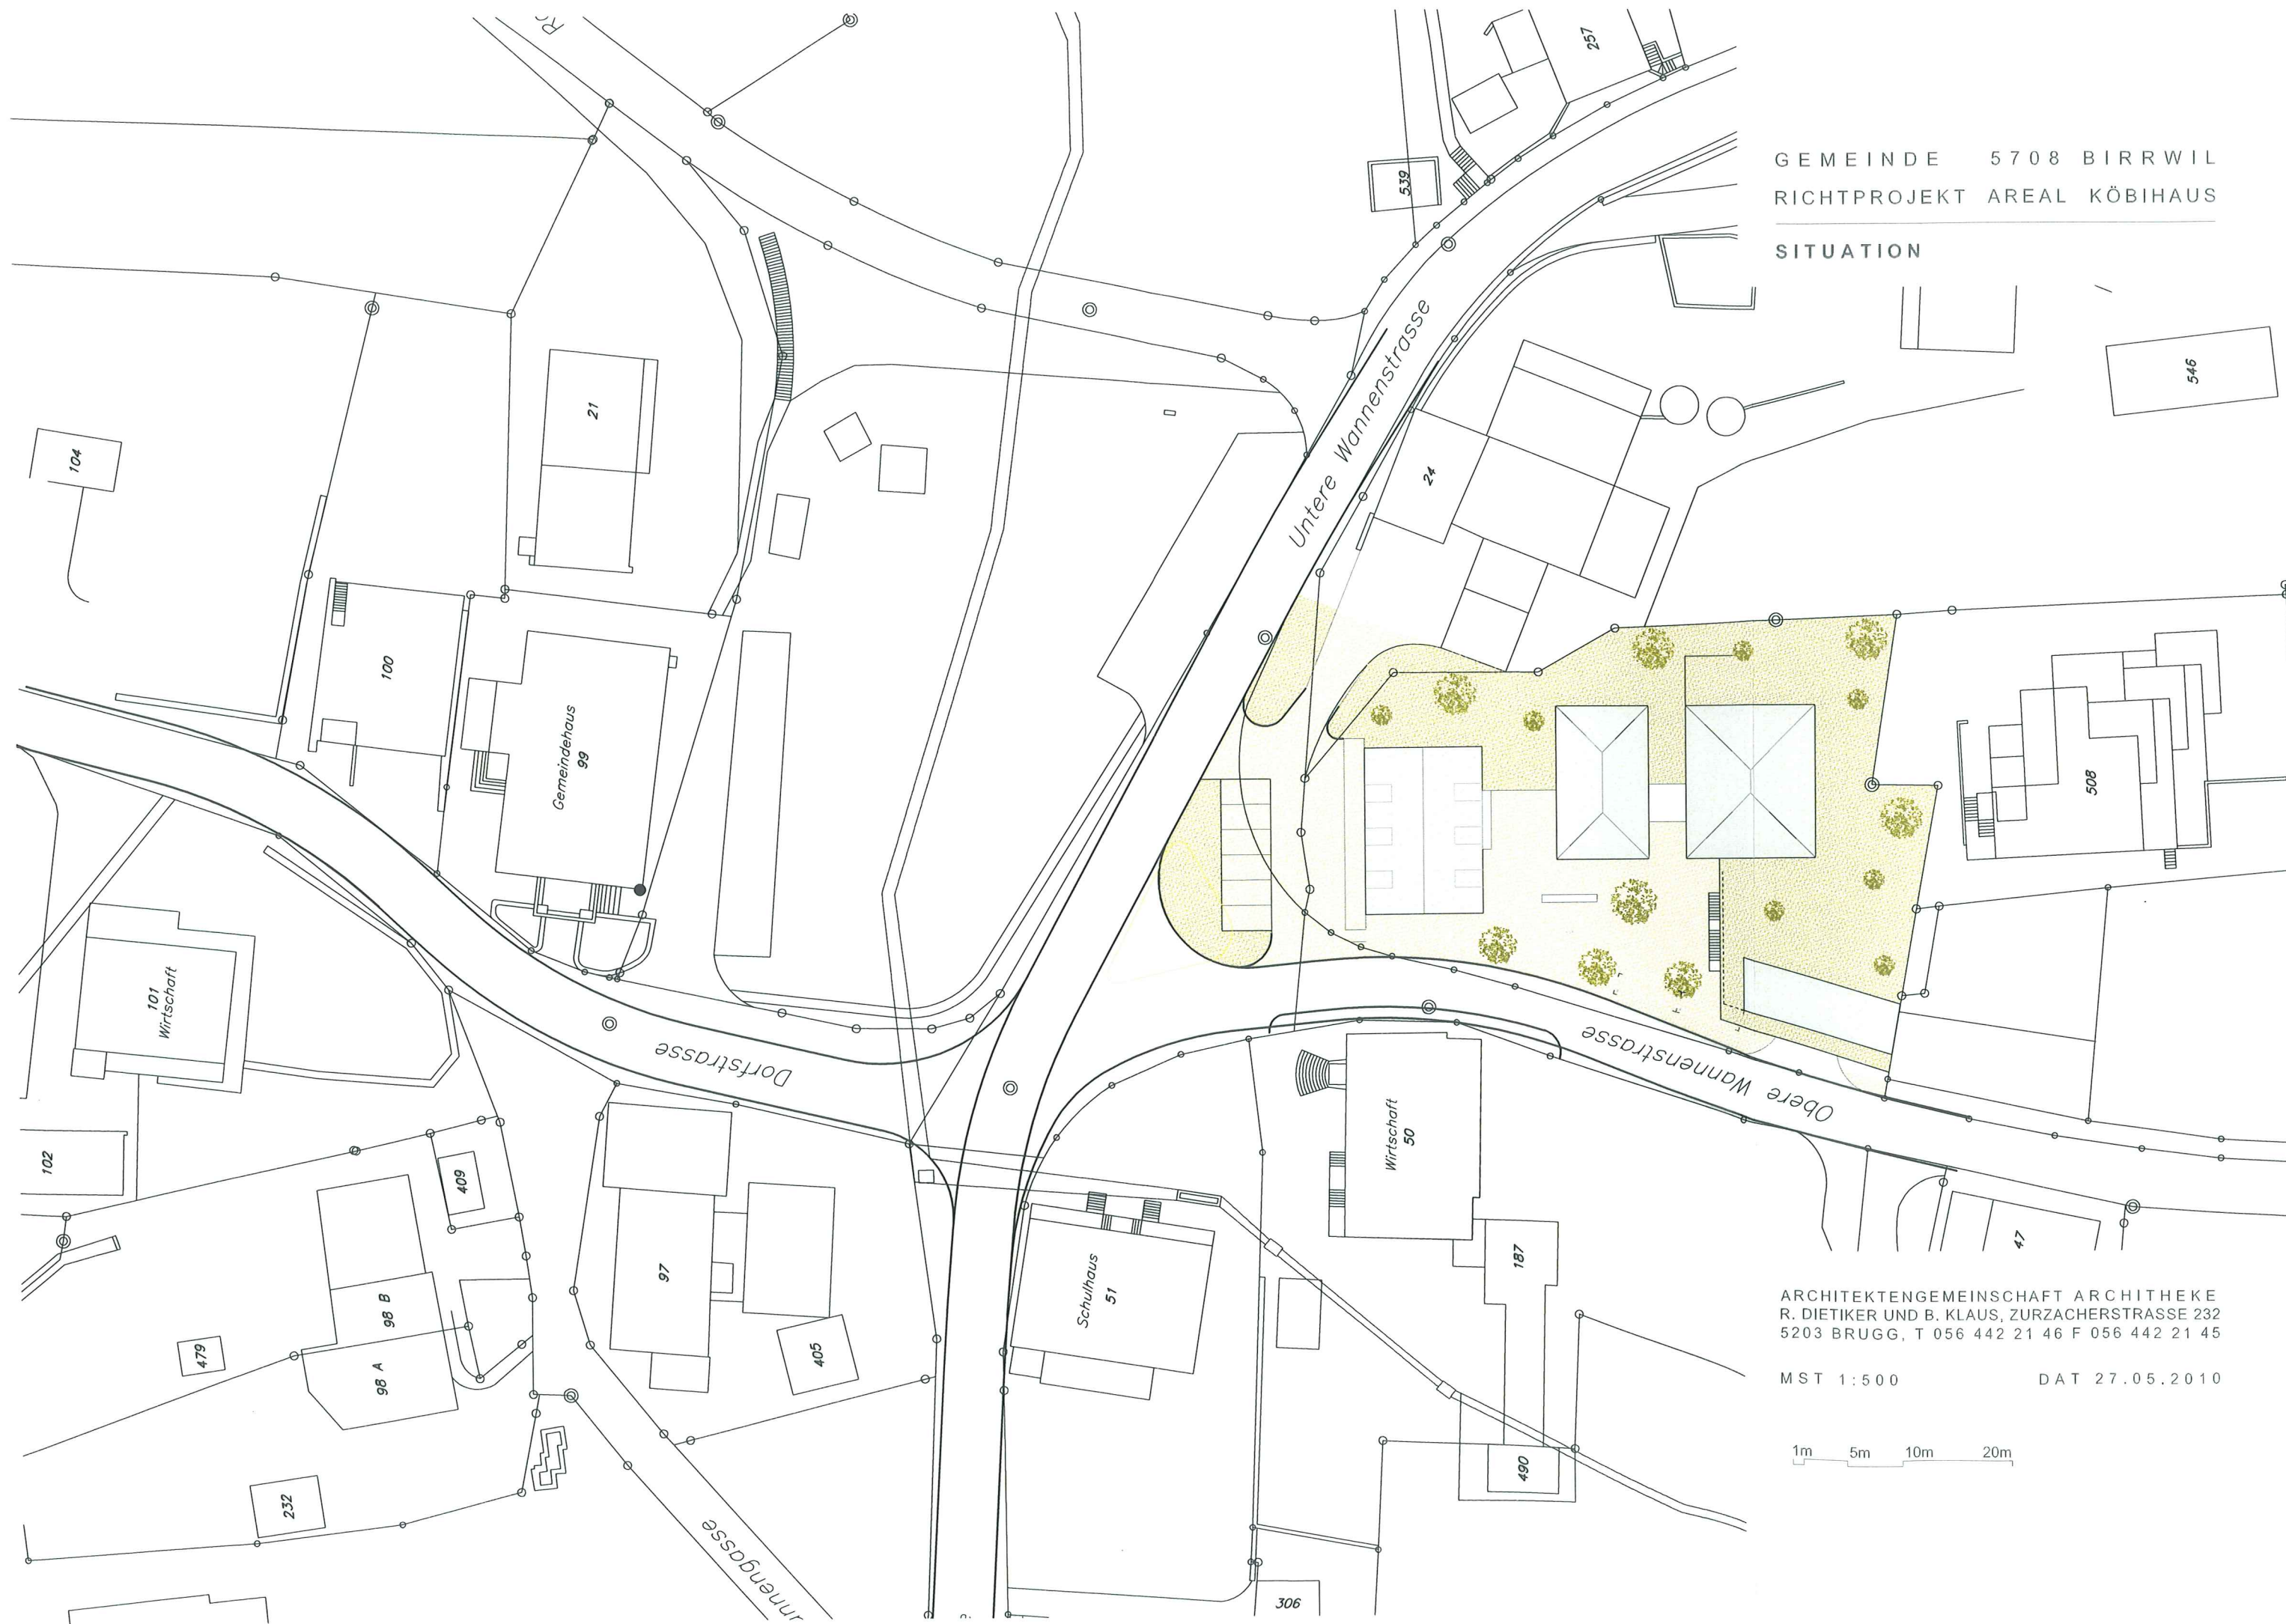

ARCHITEKTENGEMEINSCHAFT ARCHITHEKE
R. DIETIKER UND B. KLAUS, ZÜRZACHERSTRASSE 232
5203 BRUGG, T 056 442 21 46 F 056 442 21 45

MST 1:500 DAT 27.05.2010

1m 5m 10m 20m


SCHNITT



DAT 27.05.2010



GEMEINDE 5708 BIRRWIL
GESTALTUNGSPLAN AREAL KÖBIHAUS
ANSICHT UNTERE WANNSTRASSE

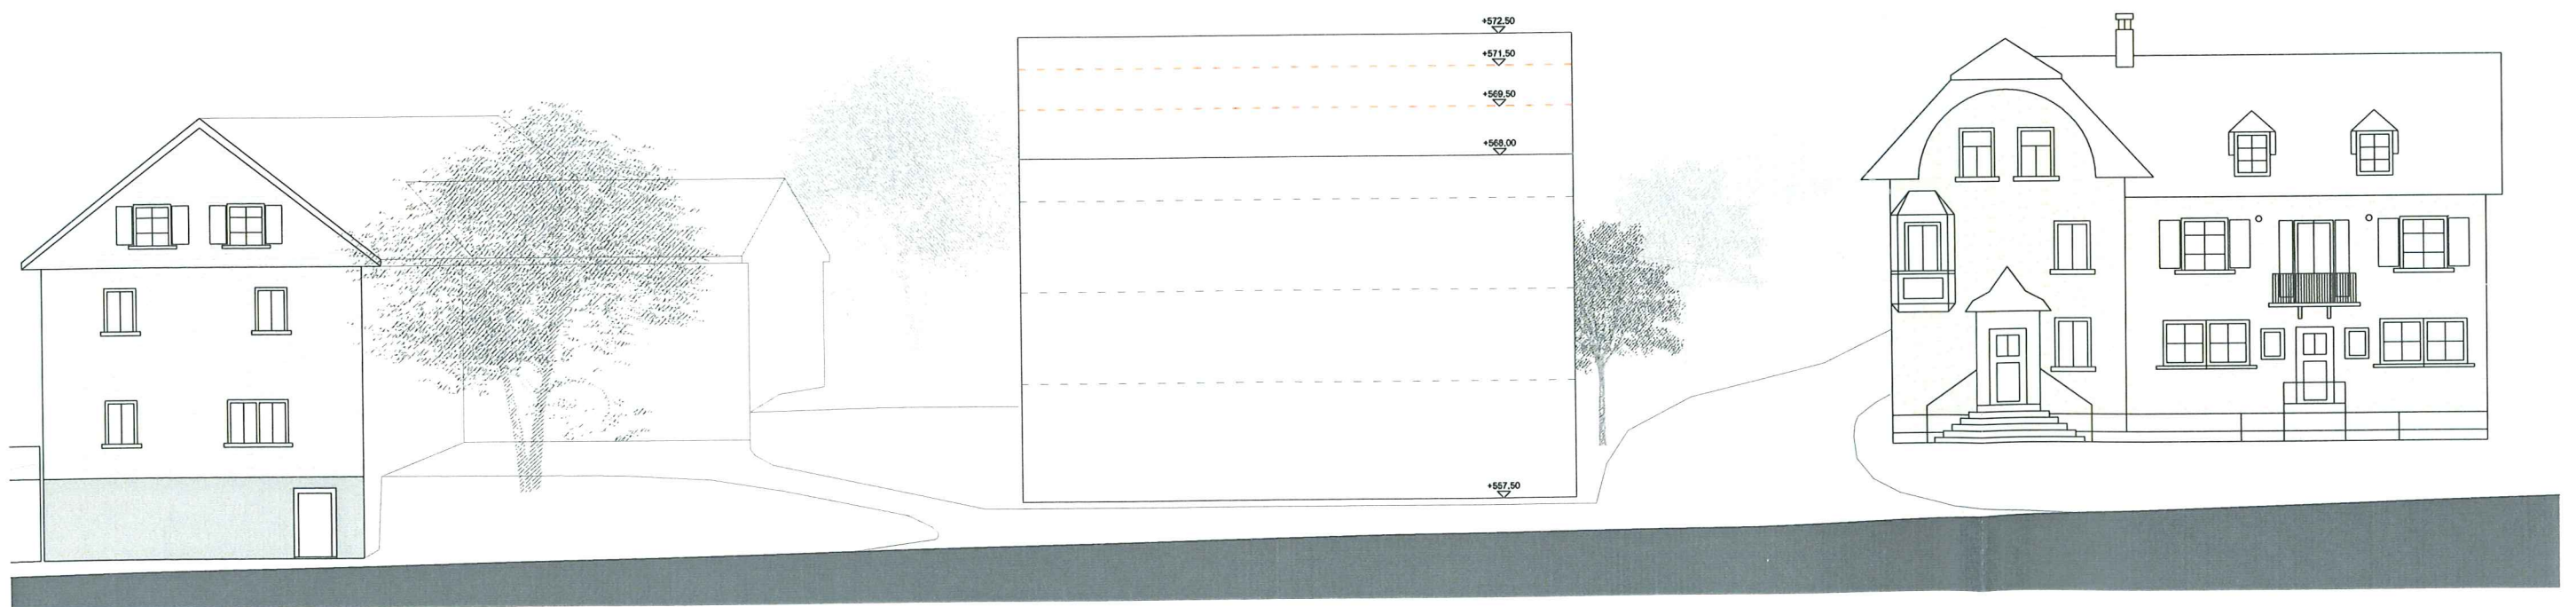


ARCOPLAN / ARCHITHEKE

MST 1:200

DAT 20.02.2009

1m 5m 10m

GEMEINDE 5708 BIRRWIL
RICHTPROJEKT AREAL KÖBIHAUS
NORDFASADE

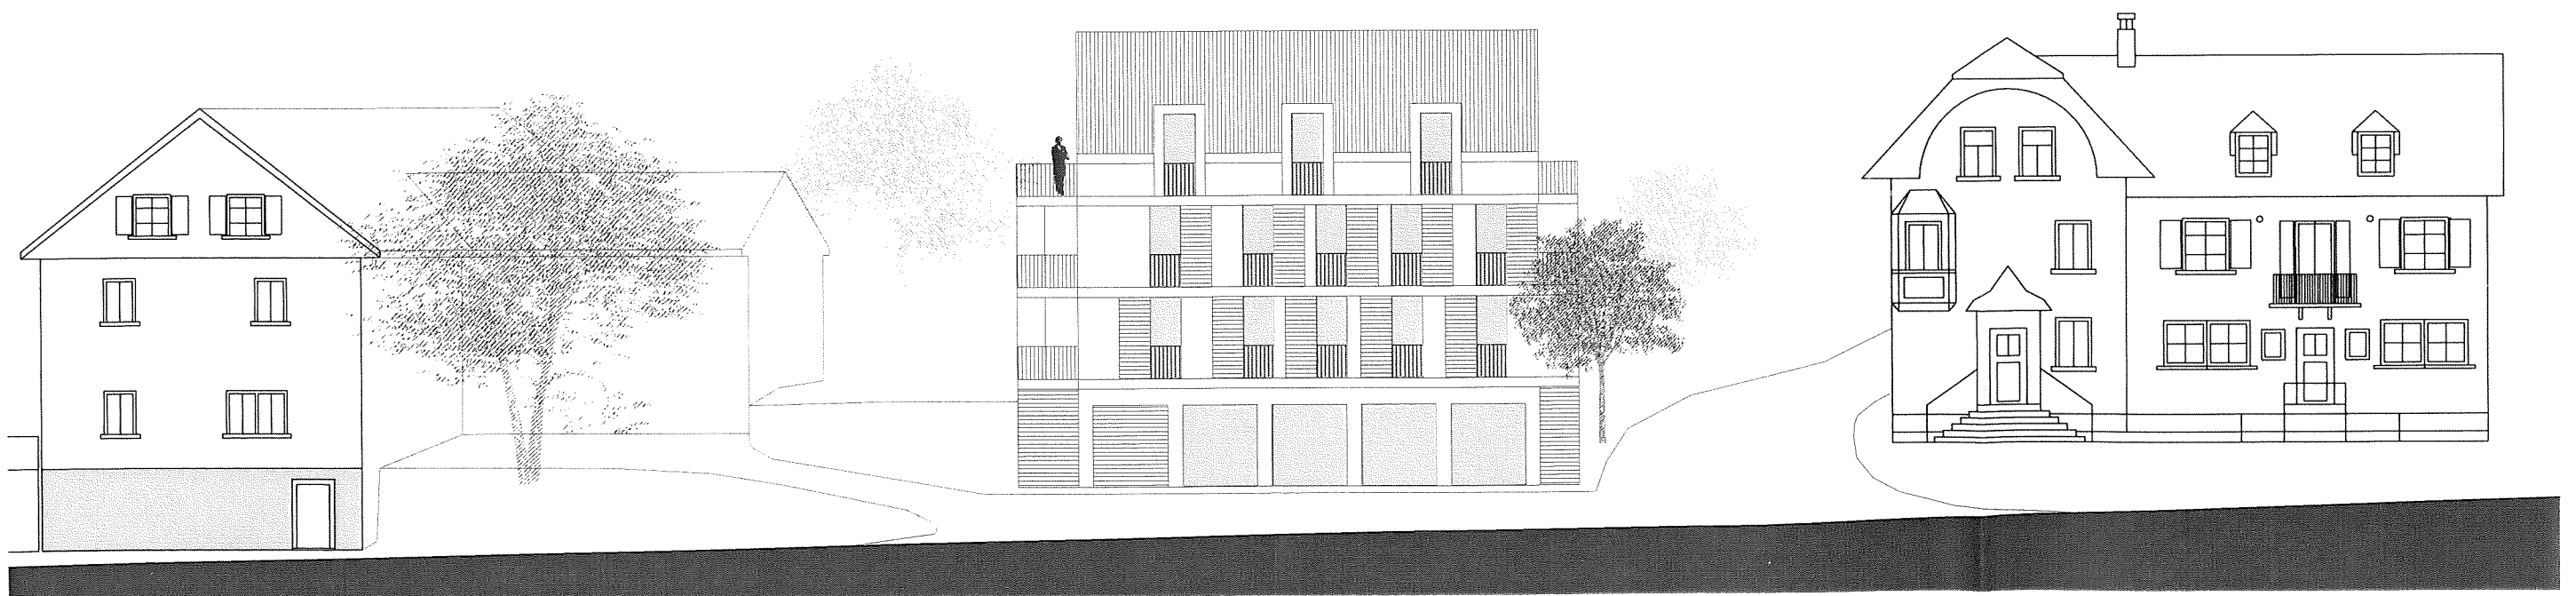


ARCHITEKTENGEMEINSCHAFT ARCHITHEKE
R. DIETIKER UND B. KLAUS, ZURZACHERSTRASSE 232
5203 BRUGG, T 056 442 21 46 F 056 442 21 45

MST 1:200

DAT 20.02.2009

1m 5m 10m

GEMEINDE 5708 BIRRWIL
RICHTPROJEKT AREAL KÖBIHAUS
OSTFASSADE

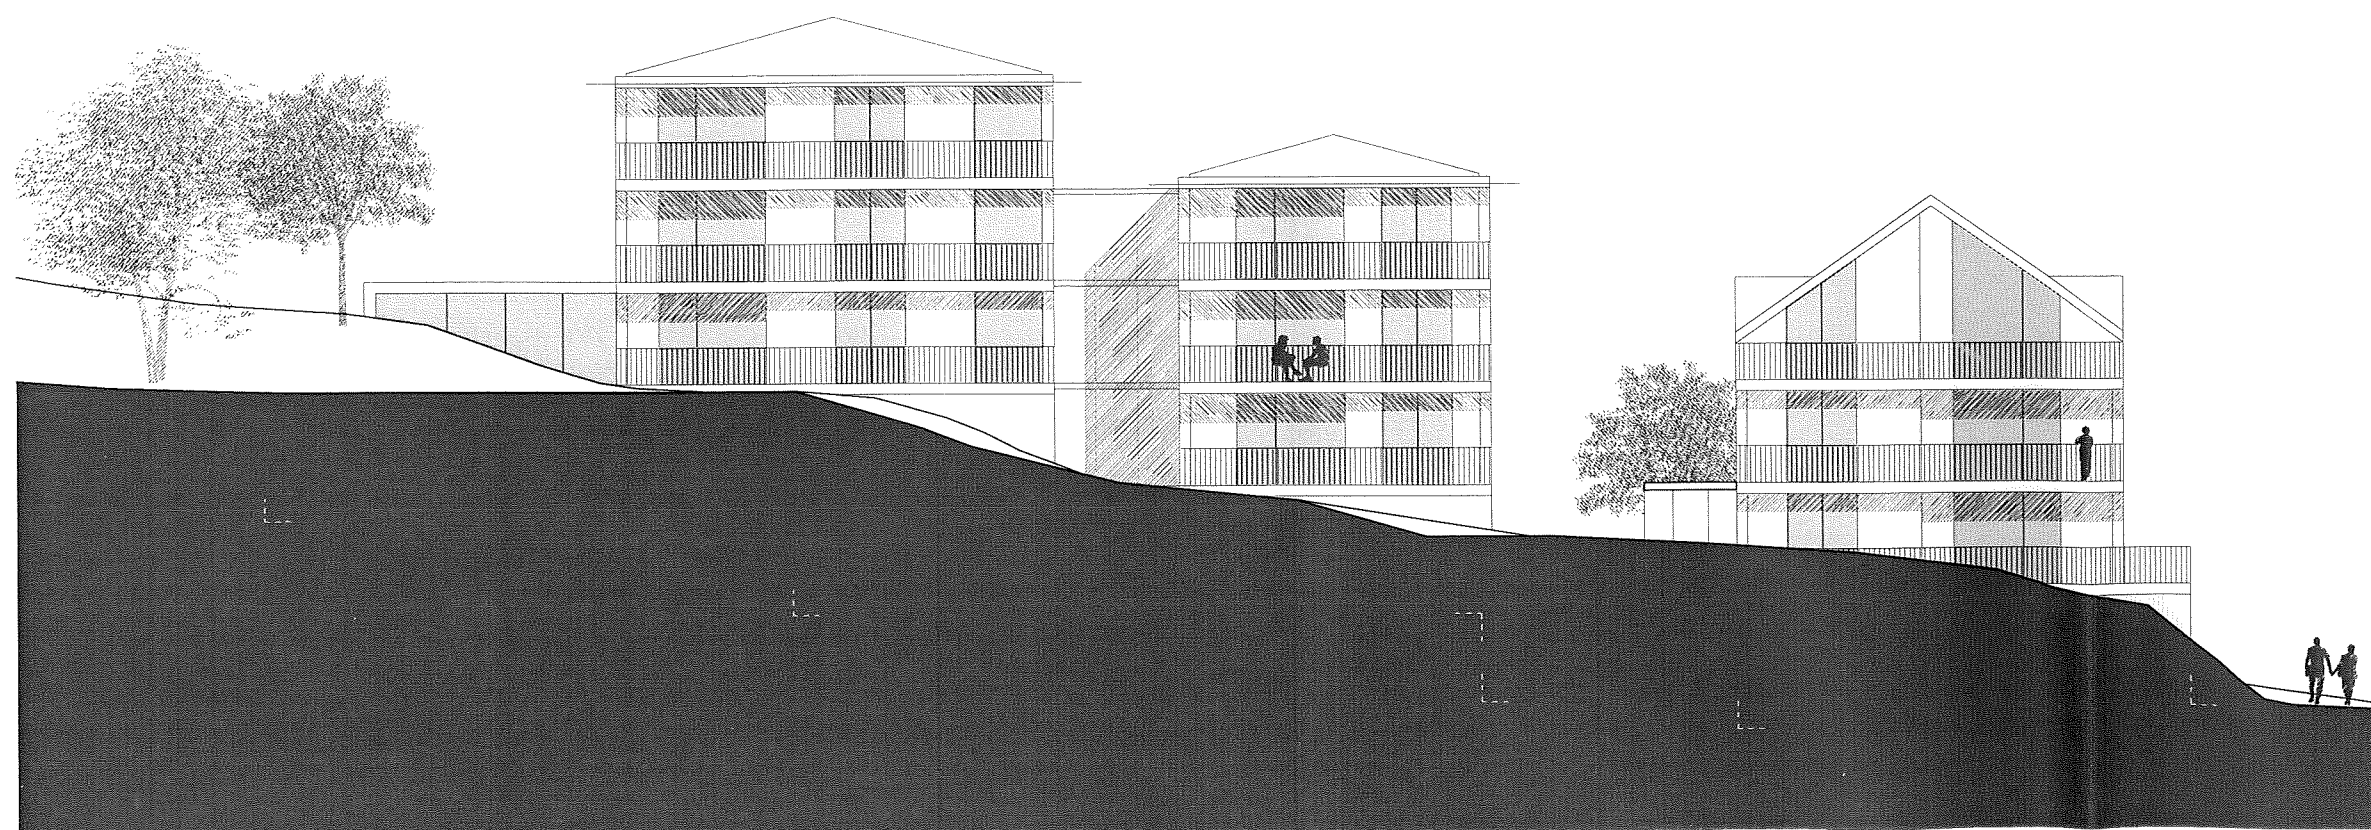


ARCHITEKTENGEMEINSCHAFT ARCHITHEKE
R. DIETIKER UND B. KLAUS, ZURZACHERSTRASSE 232
5203 BRUGG, T 056 442 21 46 F 056 442 21 45

MST 1:200 DAT 27.05.2010

1m 5m 10m

GEMEINDE 5708 BIRRWIL
RICHTPROJEKT AREAL KÖBIHAUS
WESTFASADE

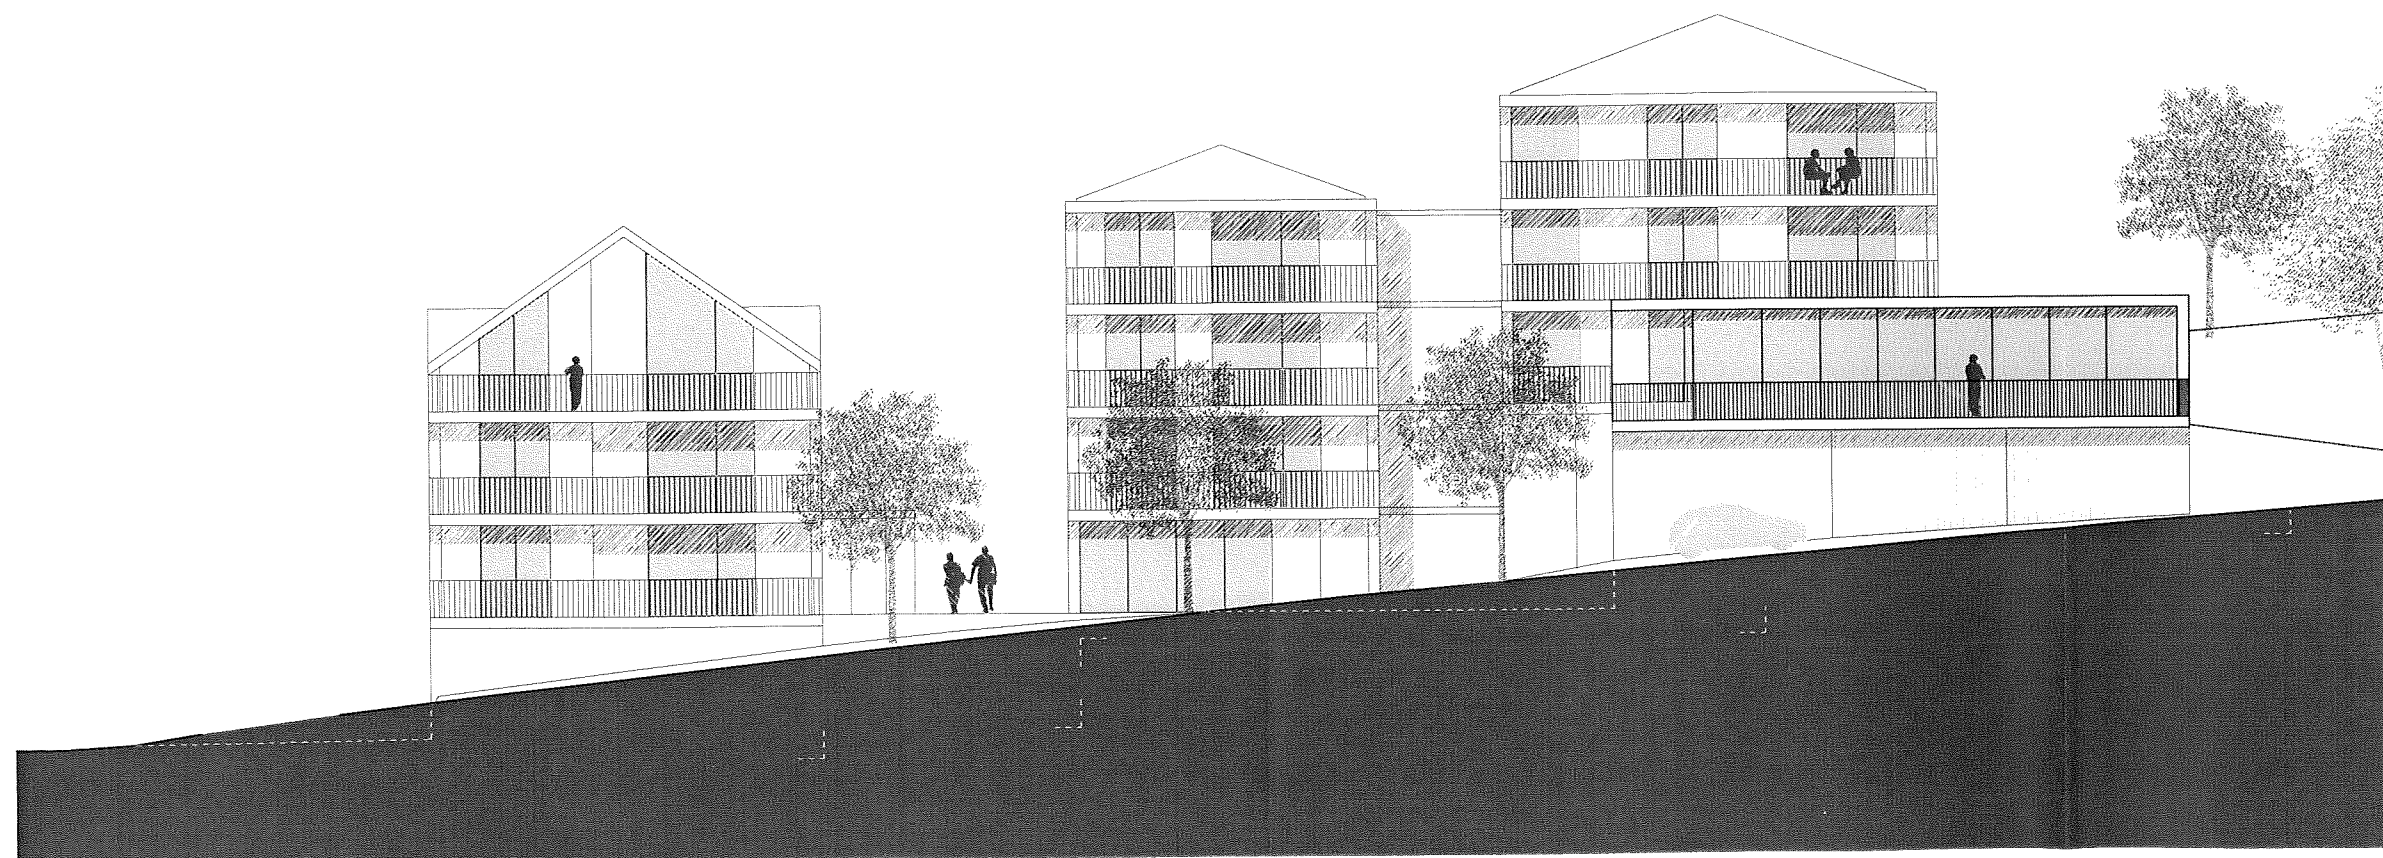

ARCHITEKTENGEMEINSCHAFT ARCHITHEKE
R. DIETIKER UND B. KLAUS, ZURZACHERSTRASSE 232
5203 BRUGG, T 056 442 21 46 F 056 442 21 45


MST 1:200

DAT 27.05.2010

1m 5m 10m

GEMEINDE 5708 BIRRWIL
RICHTPROJEKT AREAL KÖBIHAUS

GRUNDRISS EBENE 3

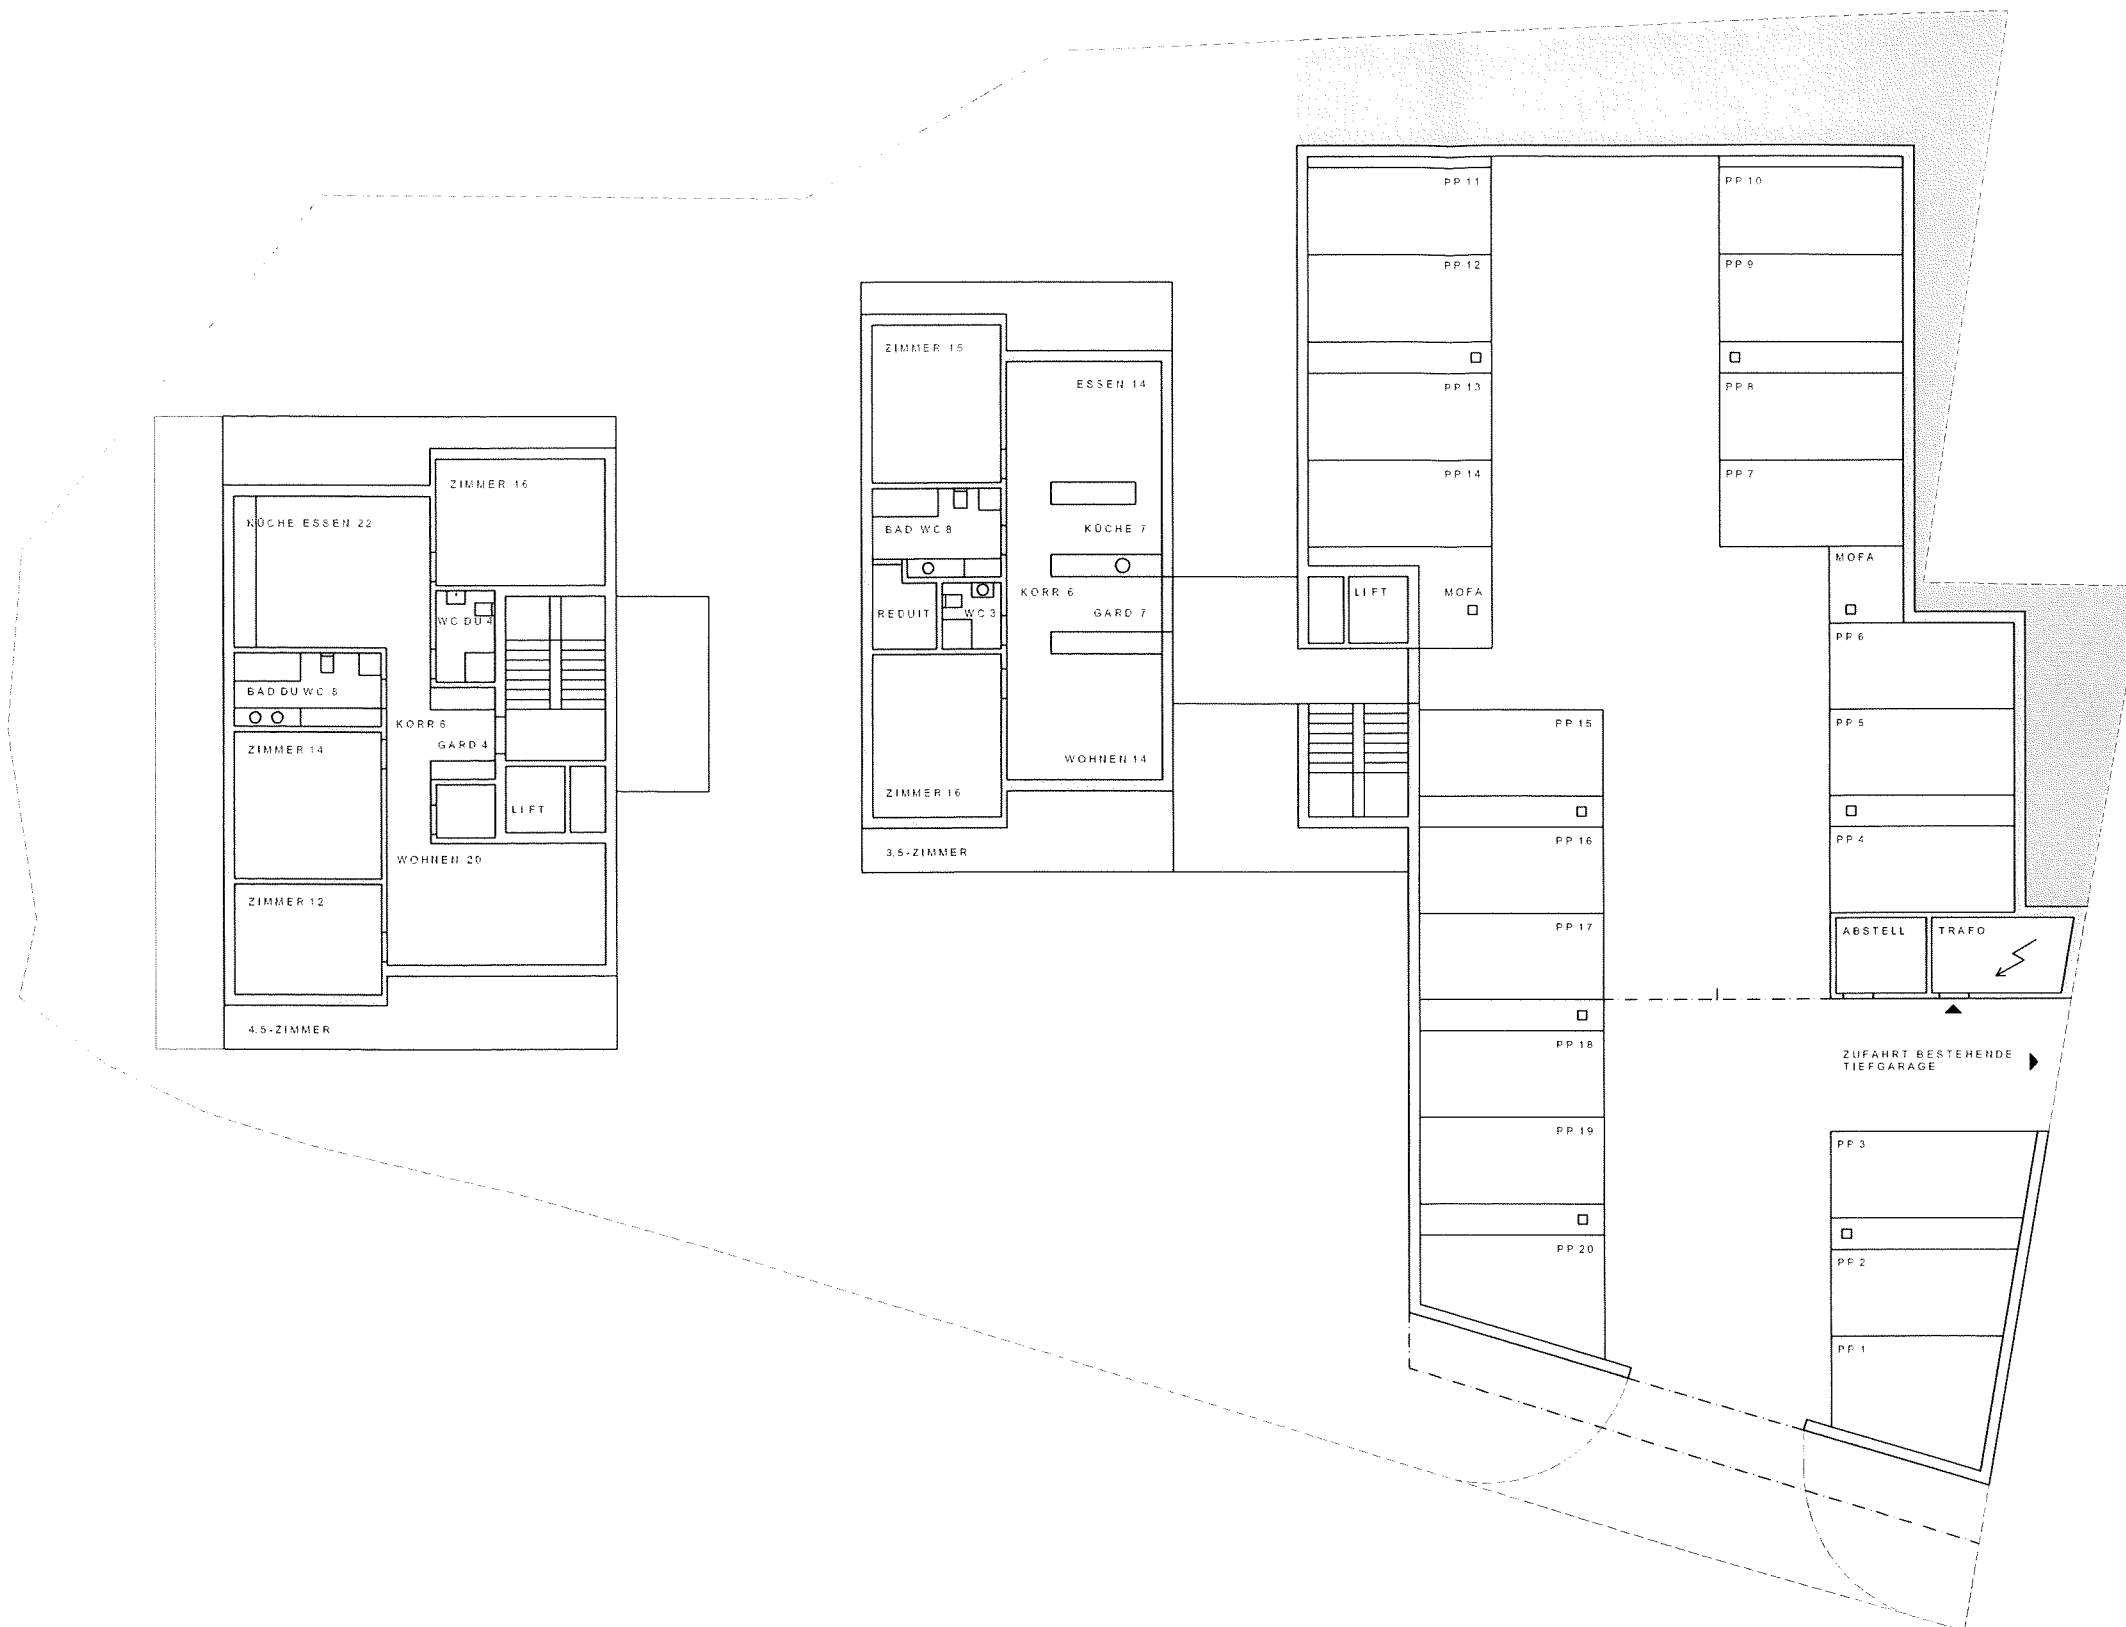

ARCHITEKTENGEMEINSCHAFT ARCHITHEKE
R. DIETIKER UND B. KLAUS, ZURZACHERSTRASSE 232
5203 BRUGG, T 056 442 21 46 F 056 442 21 45

MST 1:200

DAT 27.05.2010

1m 5m 10m



GEMEINDE 5708 BIRRWIL
 RICHTPROJEKT AREAL KÖBIHAUS
 GRUNDRISS EBENE 4



ARCHITEKTENGEMEINSCHAFT ARCHITHEKE
 R. DIETIKER UND B. KLAUS, ZURZACHERSTRASSE 232
 5203 BRUGG, T 056 442 21 46 F 056 442 21 45

MST 1:200

DAT 27.05.2010

1m 5m 10m

