

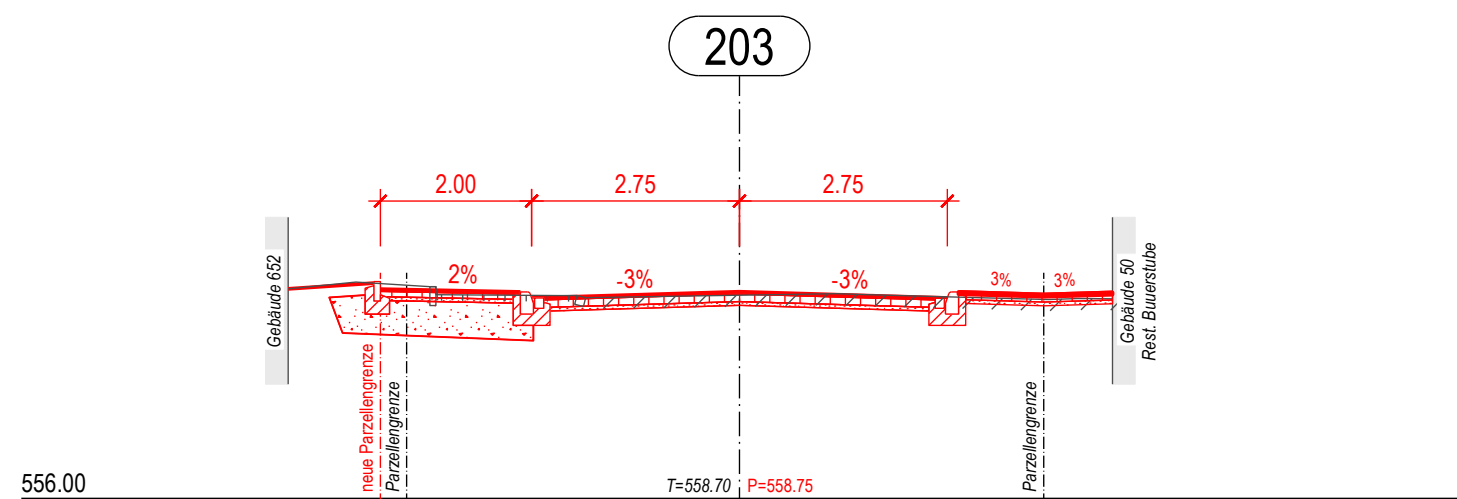
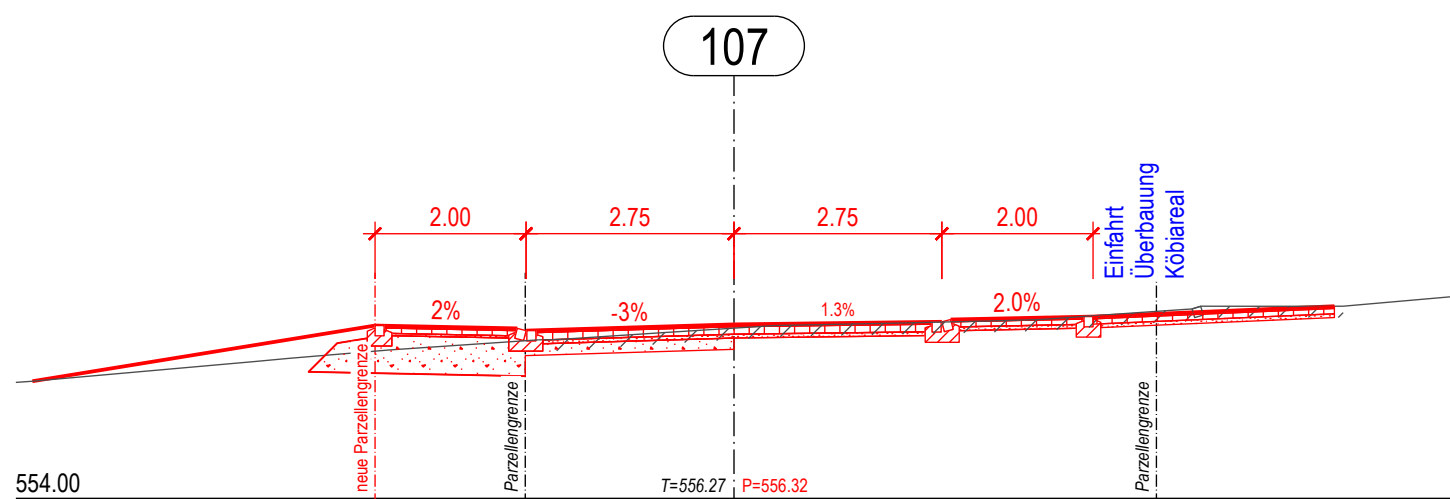
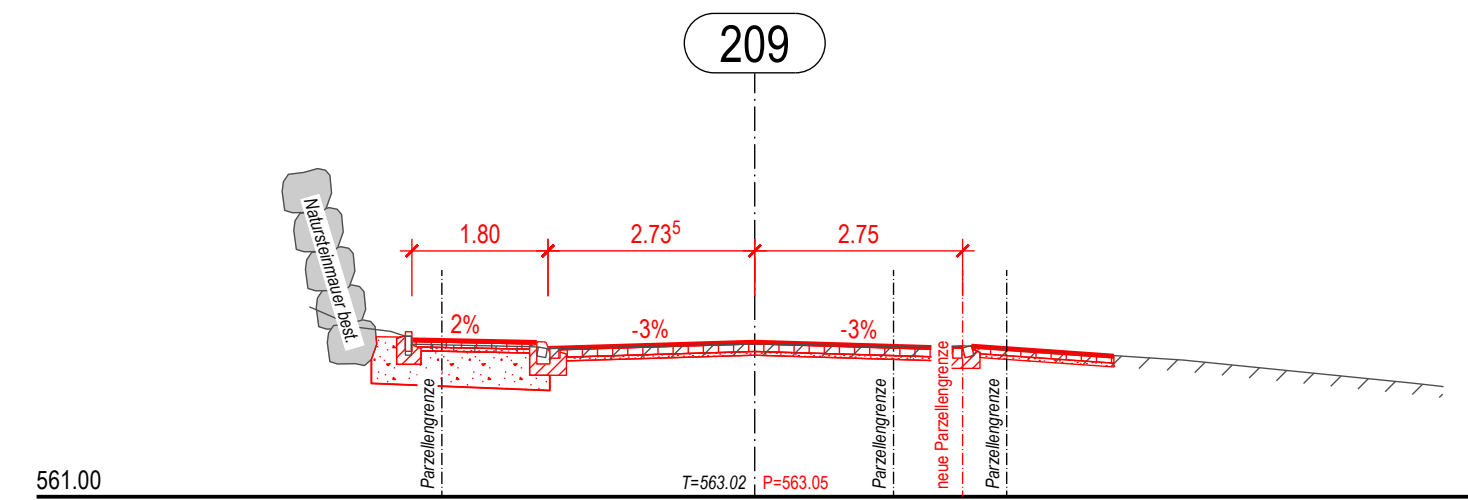
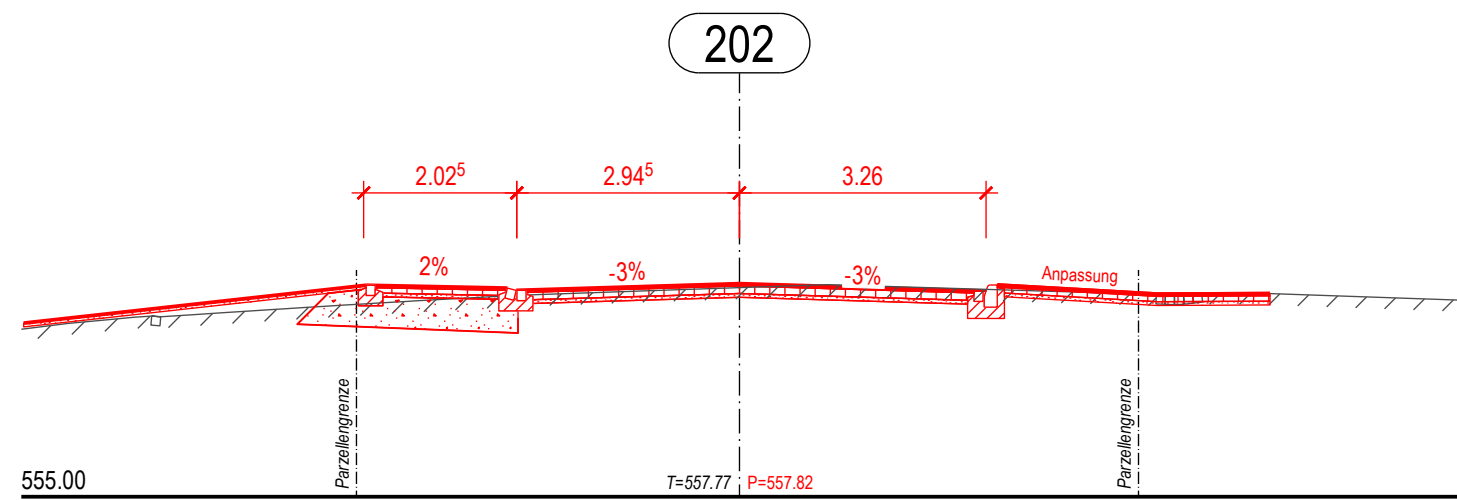
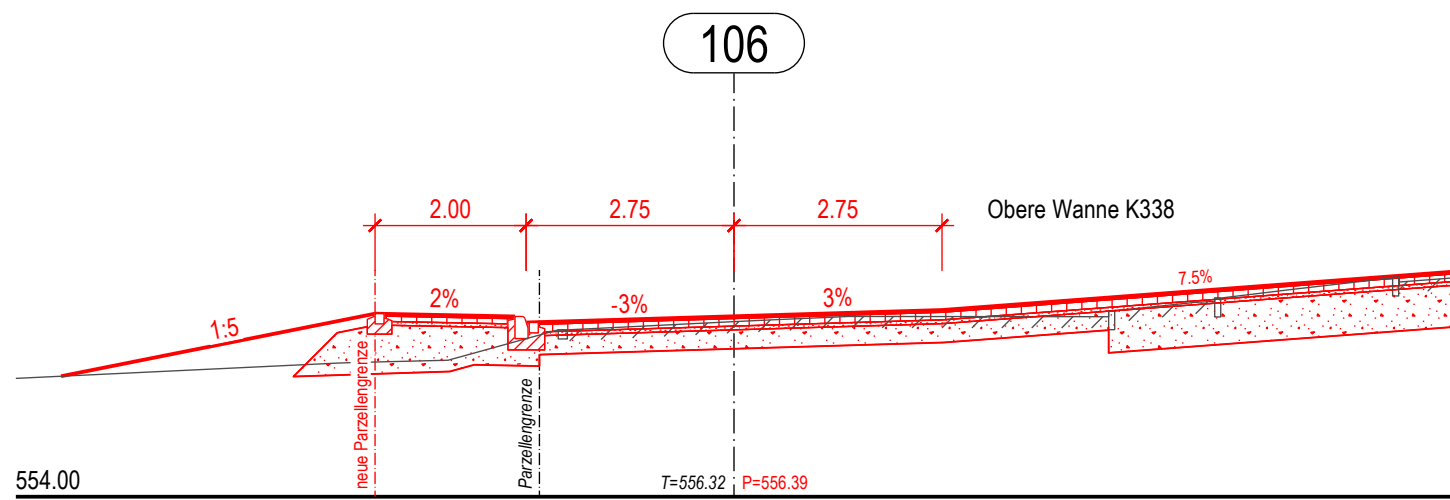
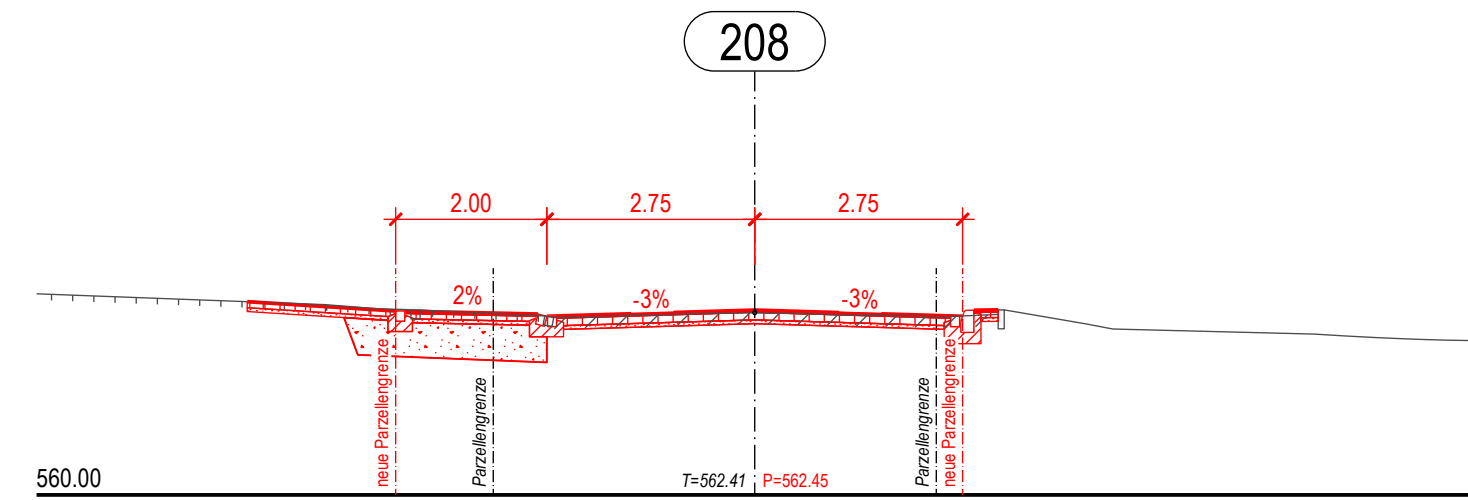
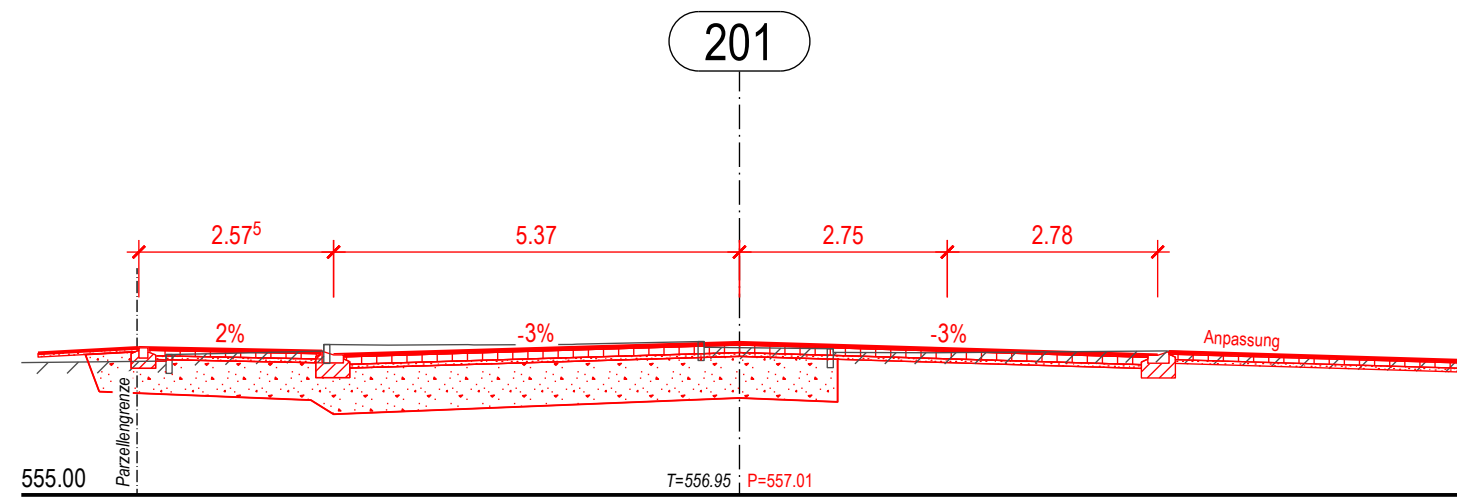
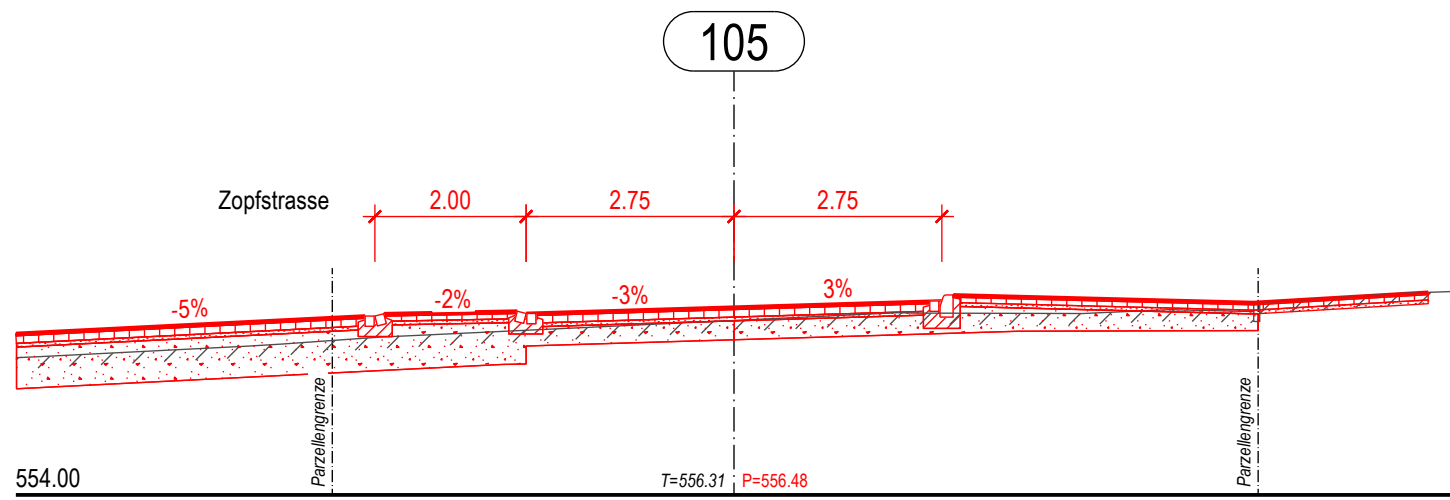
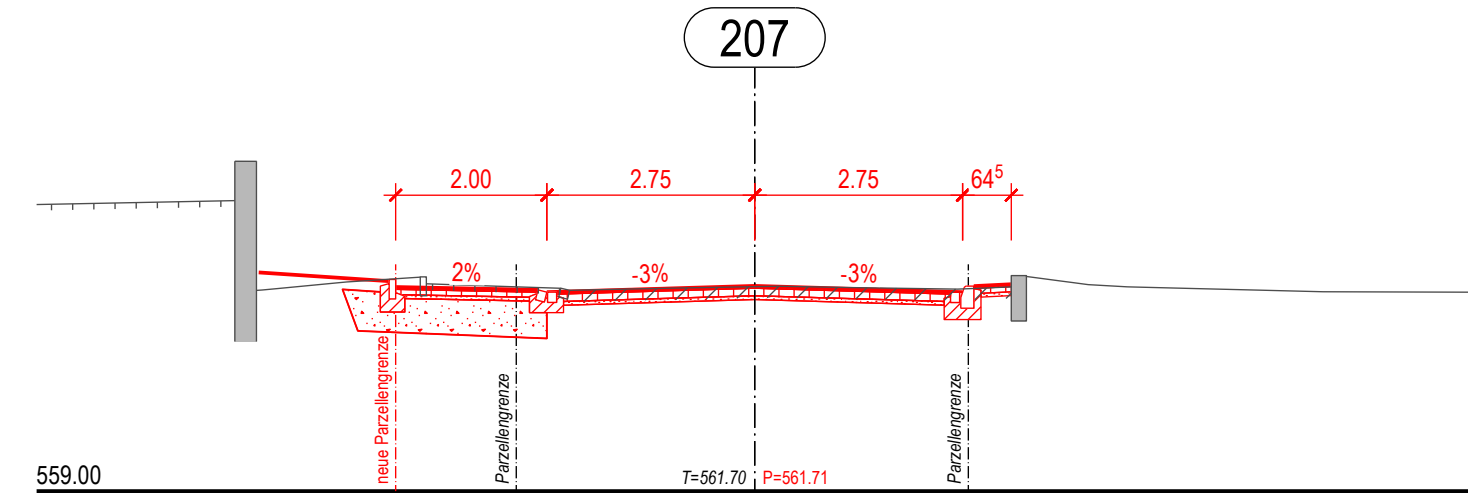
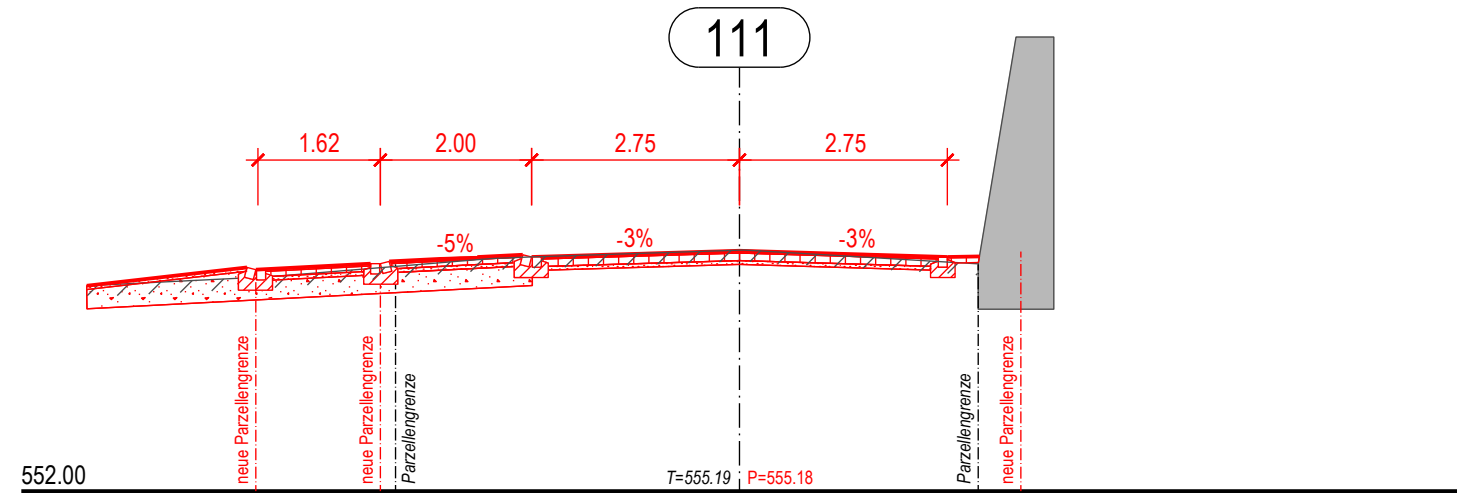
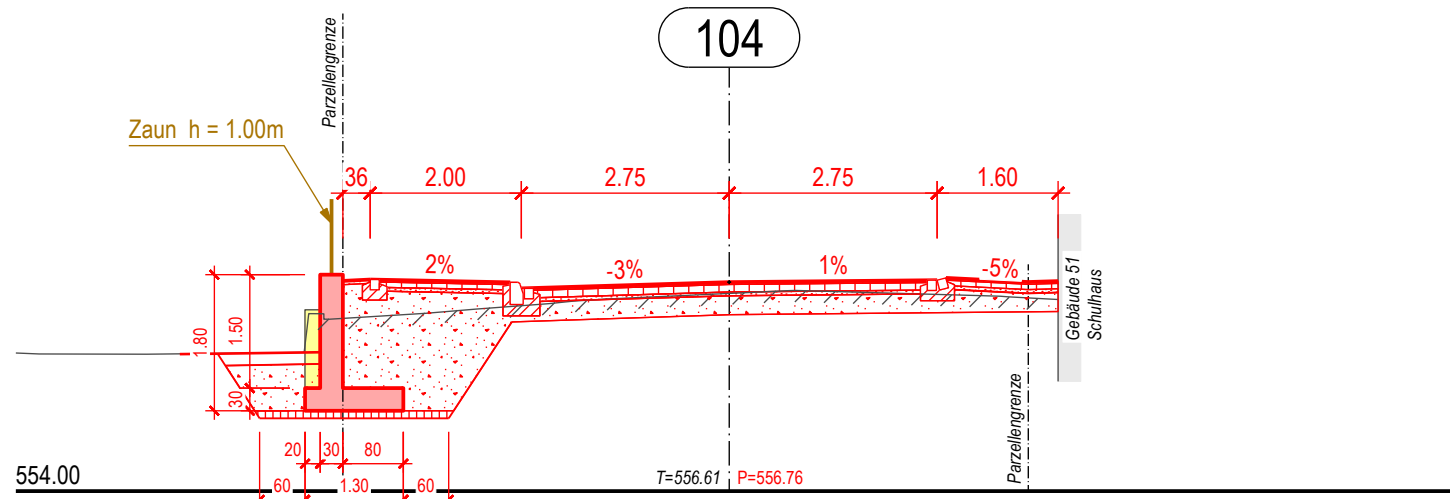
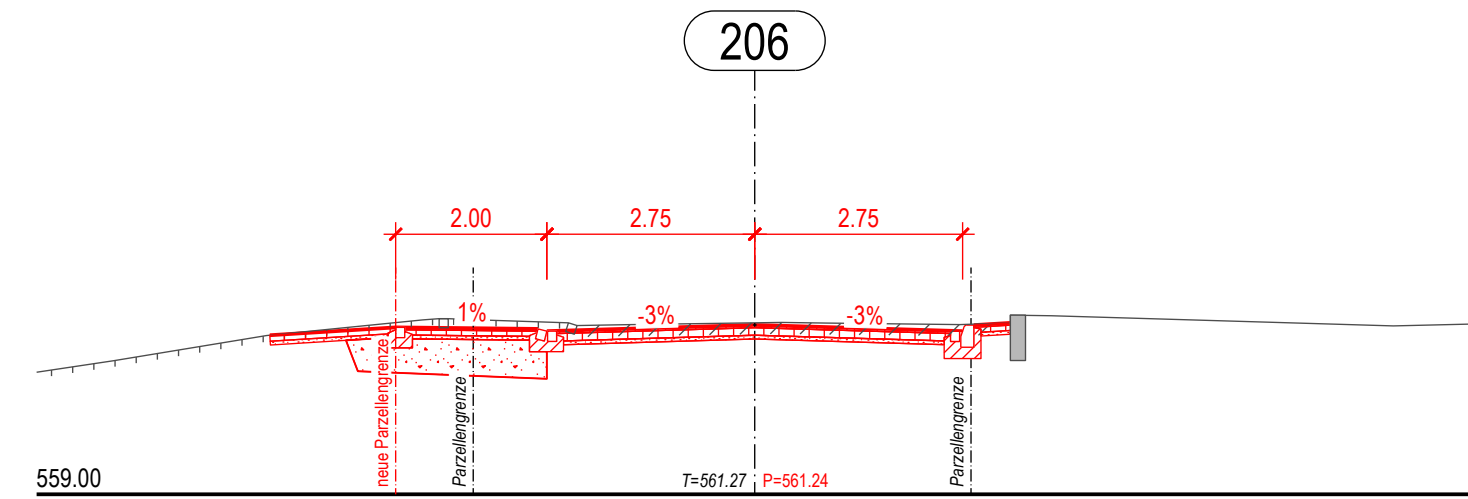
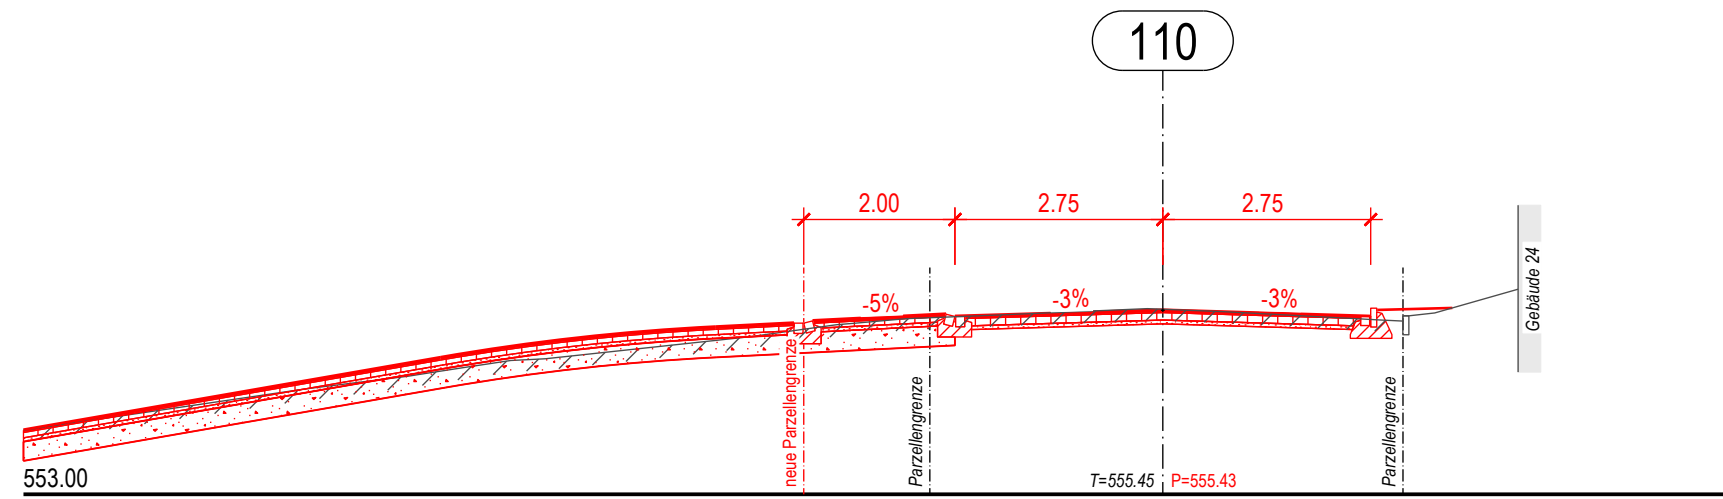
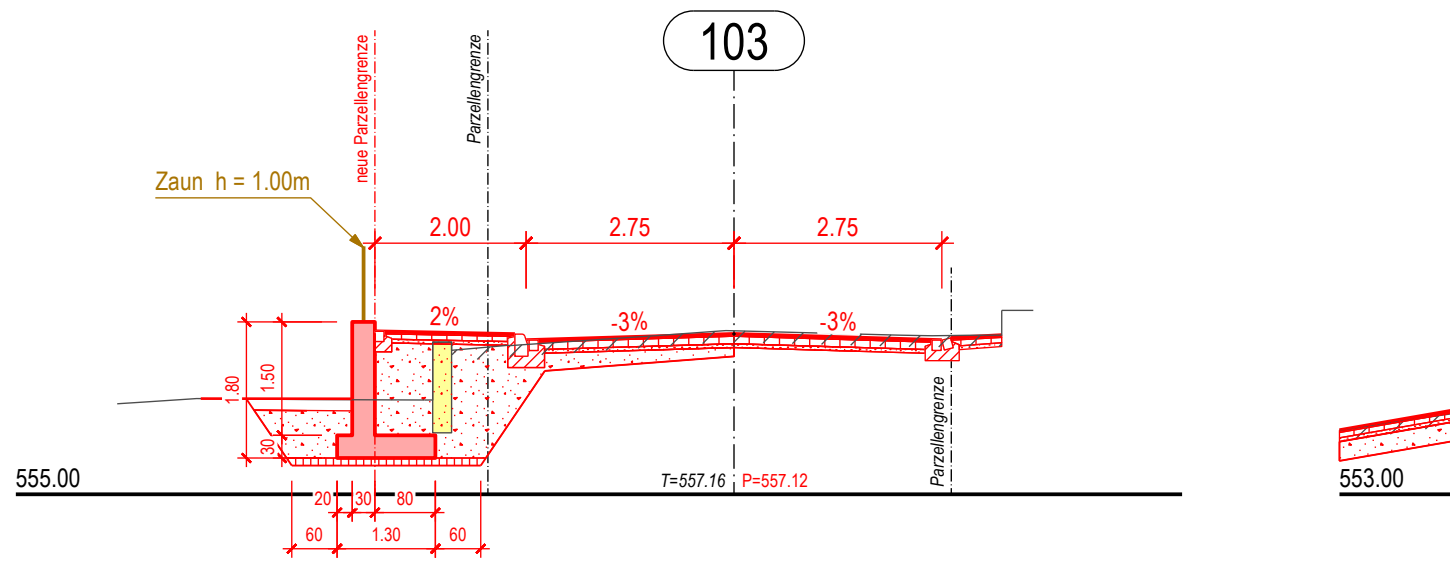
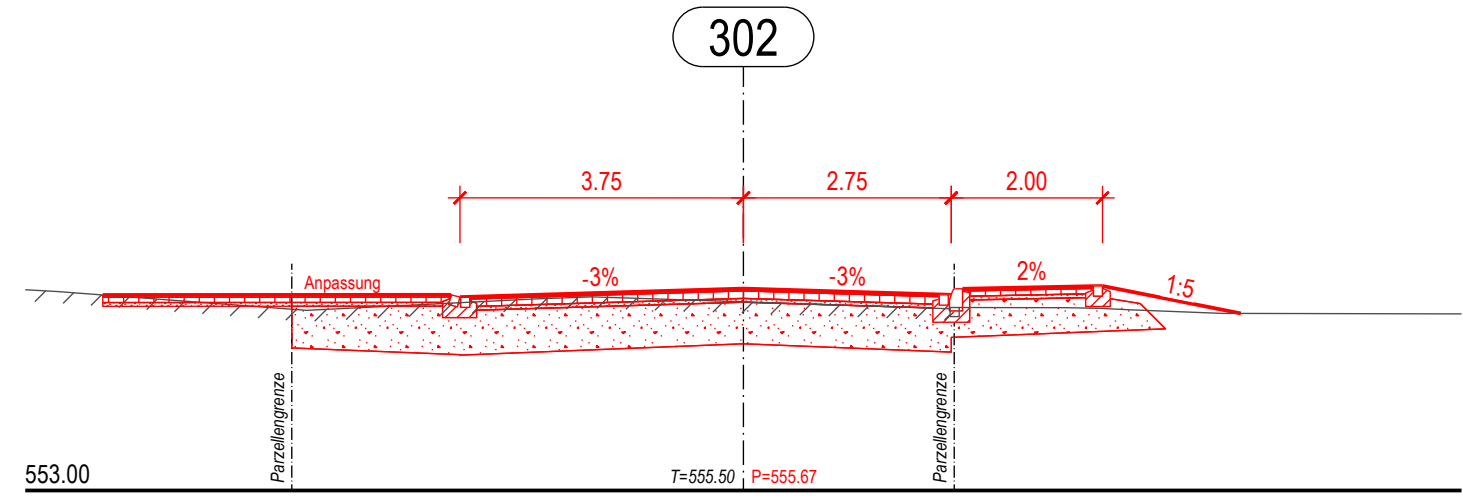
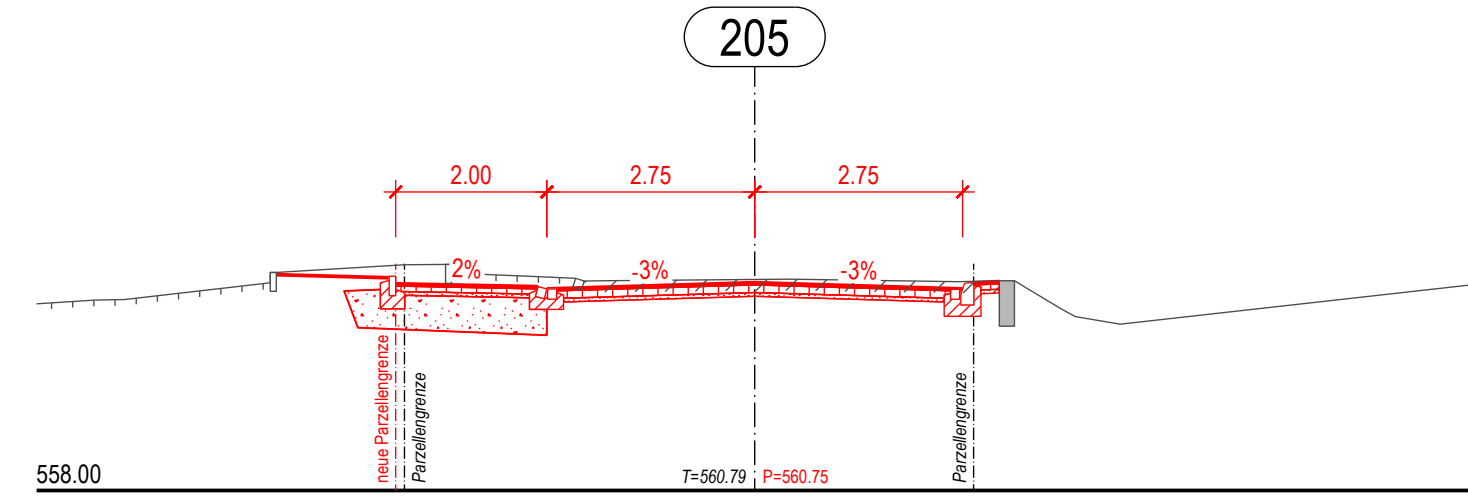
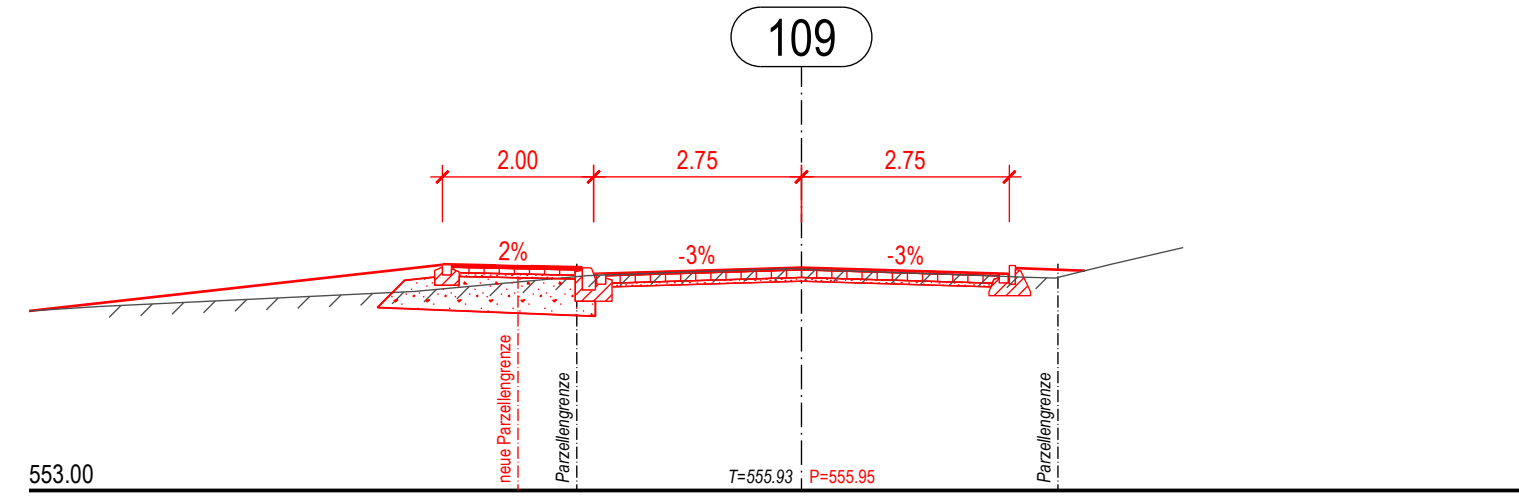
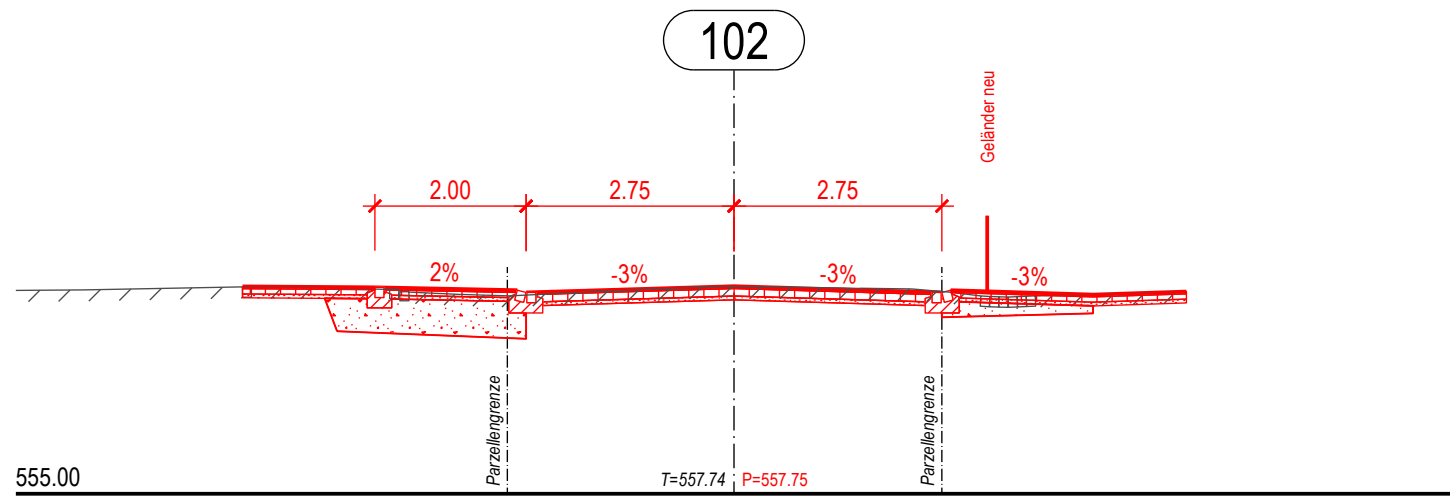
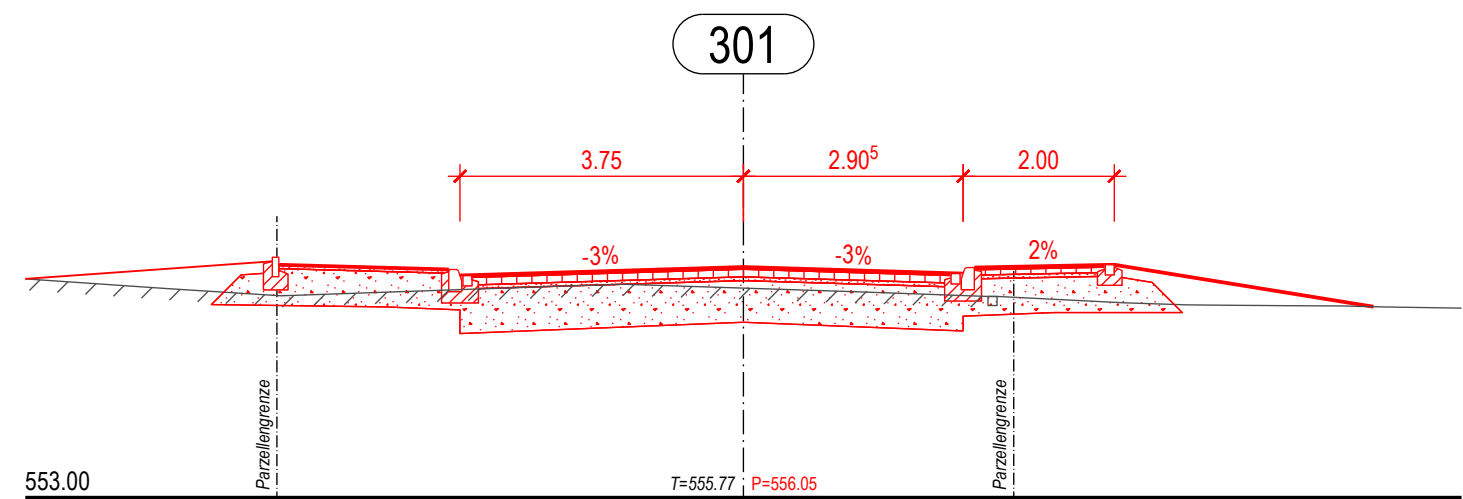
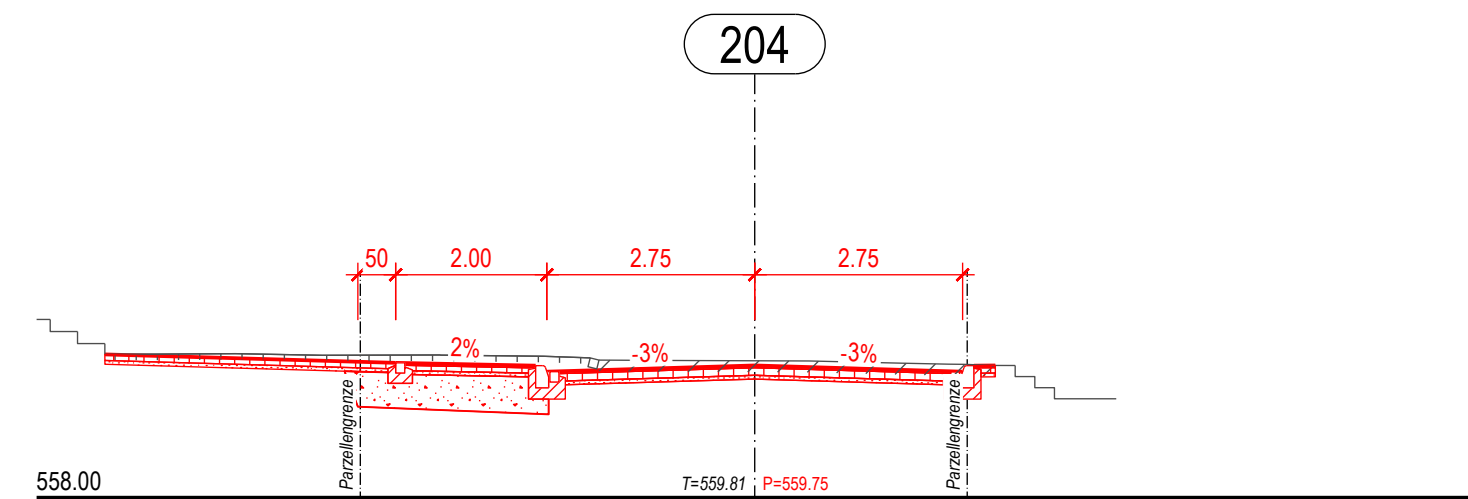


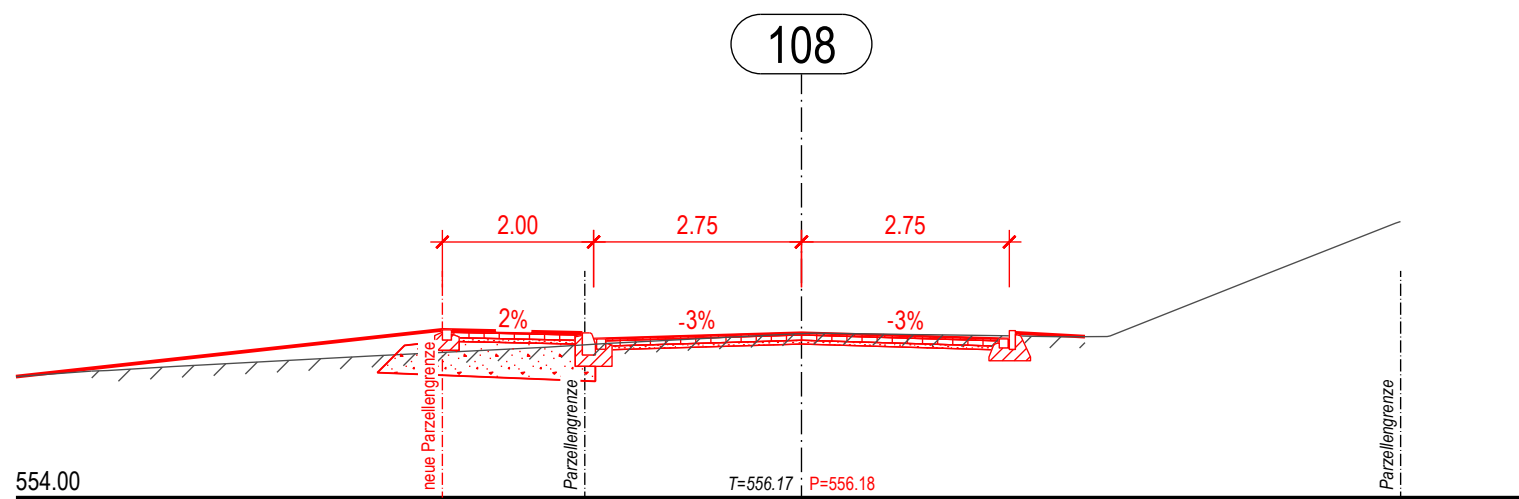

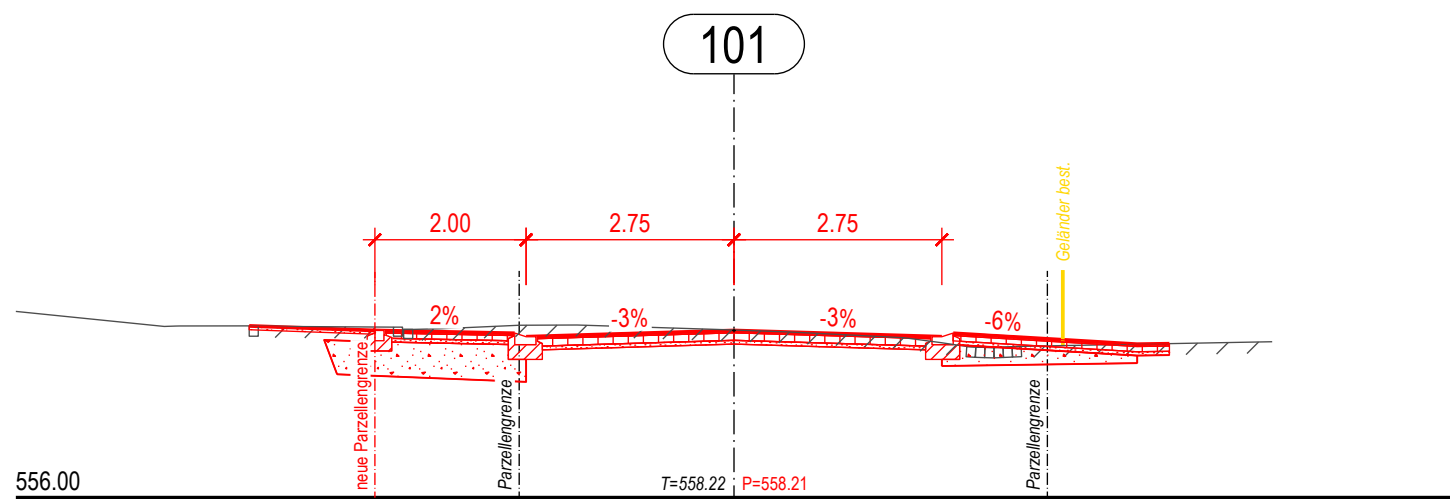

DEPARTEMENT
BAU, VERKEHR UND UMWELT
Abteilung Tiefbau

GEMEINDE **Birrwil IO**

STRASSE **K338, K 339**

BEREICH **F 550 bis F 550 + 90 m
F 638 + 120 m bis F 640 + 20 m**


OBJEKT **Knoten Köbiareal**

PLAN **Querprofile 1 : 100**

Gemäss § 95 Bau-Gesetz öffentlich auflegen
auf der Stadt-/ Gemeindeverwaltung

vom bis

den
Namens des Stadt-/Gemeinderates

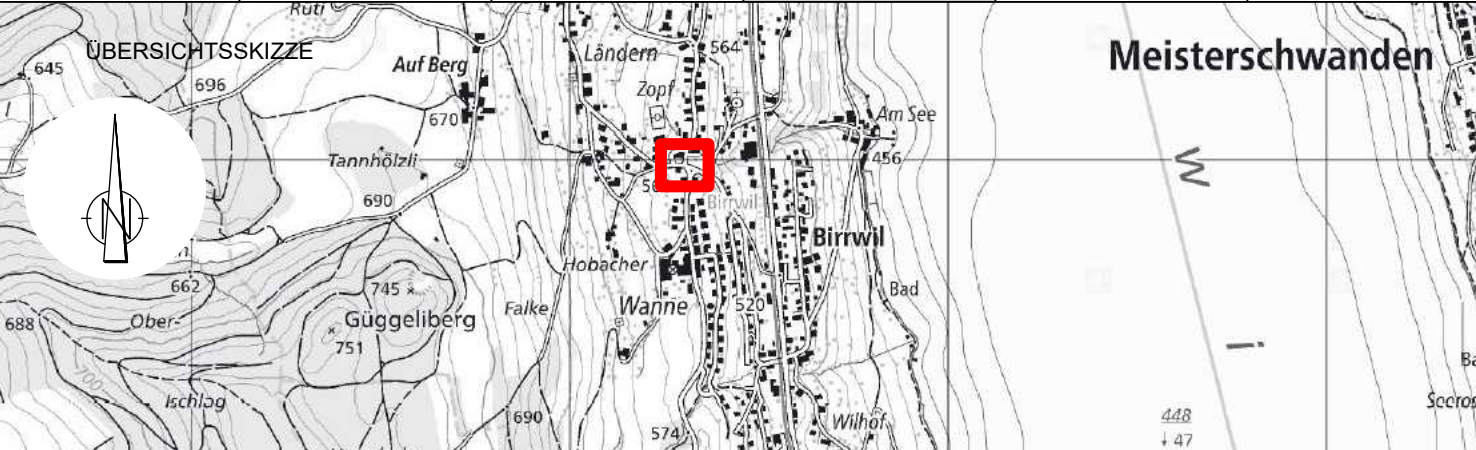Vorstudien	Vorprojekt	Bauprojekt	Auflageprojekt	Ausführungsprojekt	Ausgeführtes Werk	
						
PROJEKTVERFASSER			PLAN NR. 1815-51		FORMAT : 60 / 84 FLÄCHE : 0.504 m²	
 FENTAG Bauingenieure Gesamtplaner			NAME		DATUM	
			PROJEKT		TL	2018
			GEZEICHNET		UV / LH	28.06.2024
			GEPRÜFT		TL	28.06.2024
			ÄNDERUNGEN		INDEX	
			A			
			B			
			C			
			FREIGABE			
			REG. NR.		PLAN NR.	

BAUHERR

Abteilung Tiefbau
Realisierung

PS-Nr.: 640-203586
PL ATB: Mathias Blaser