

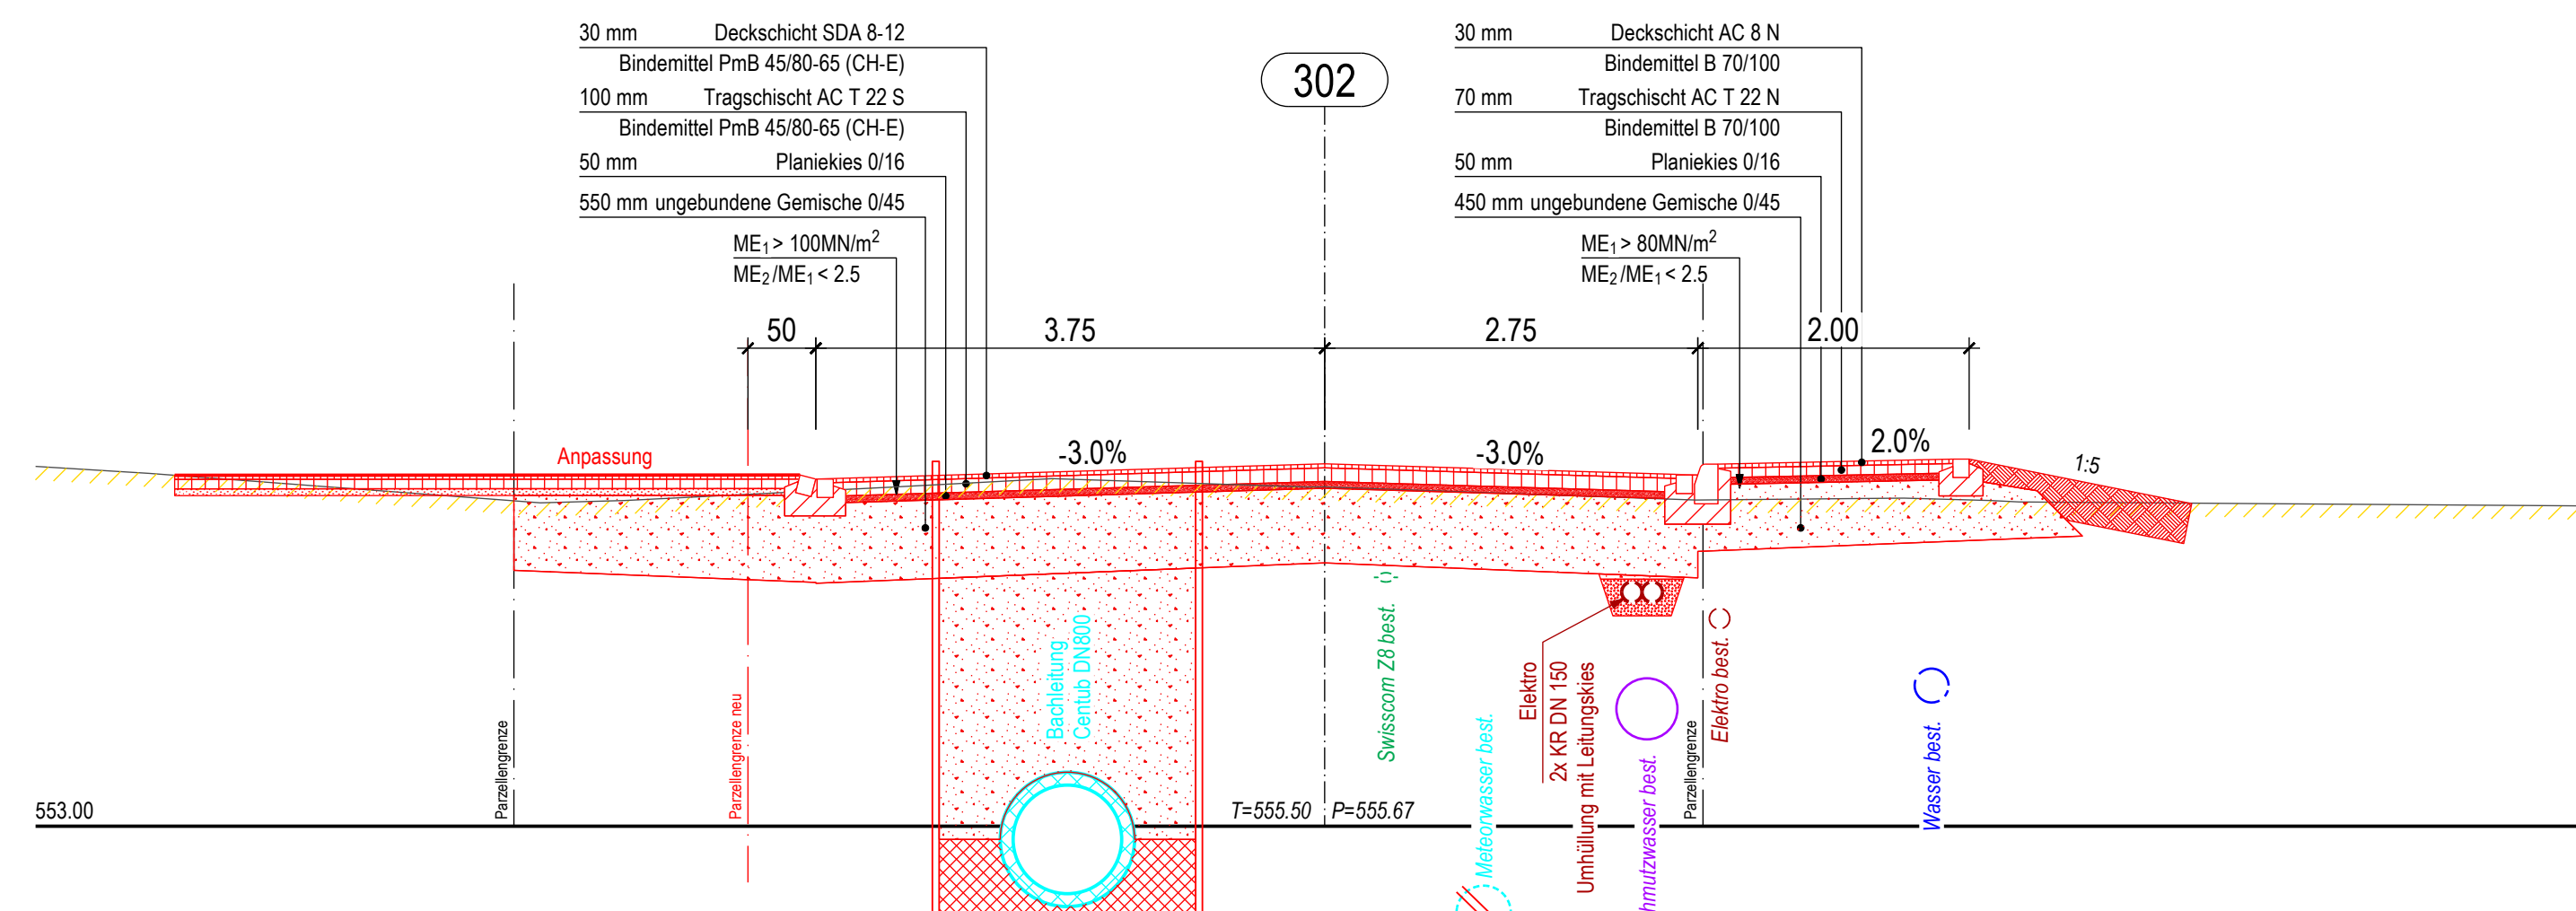
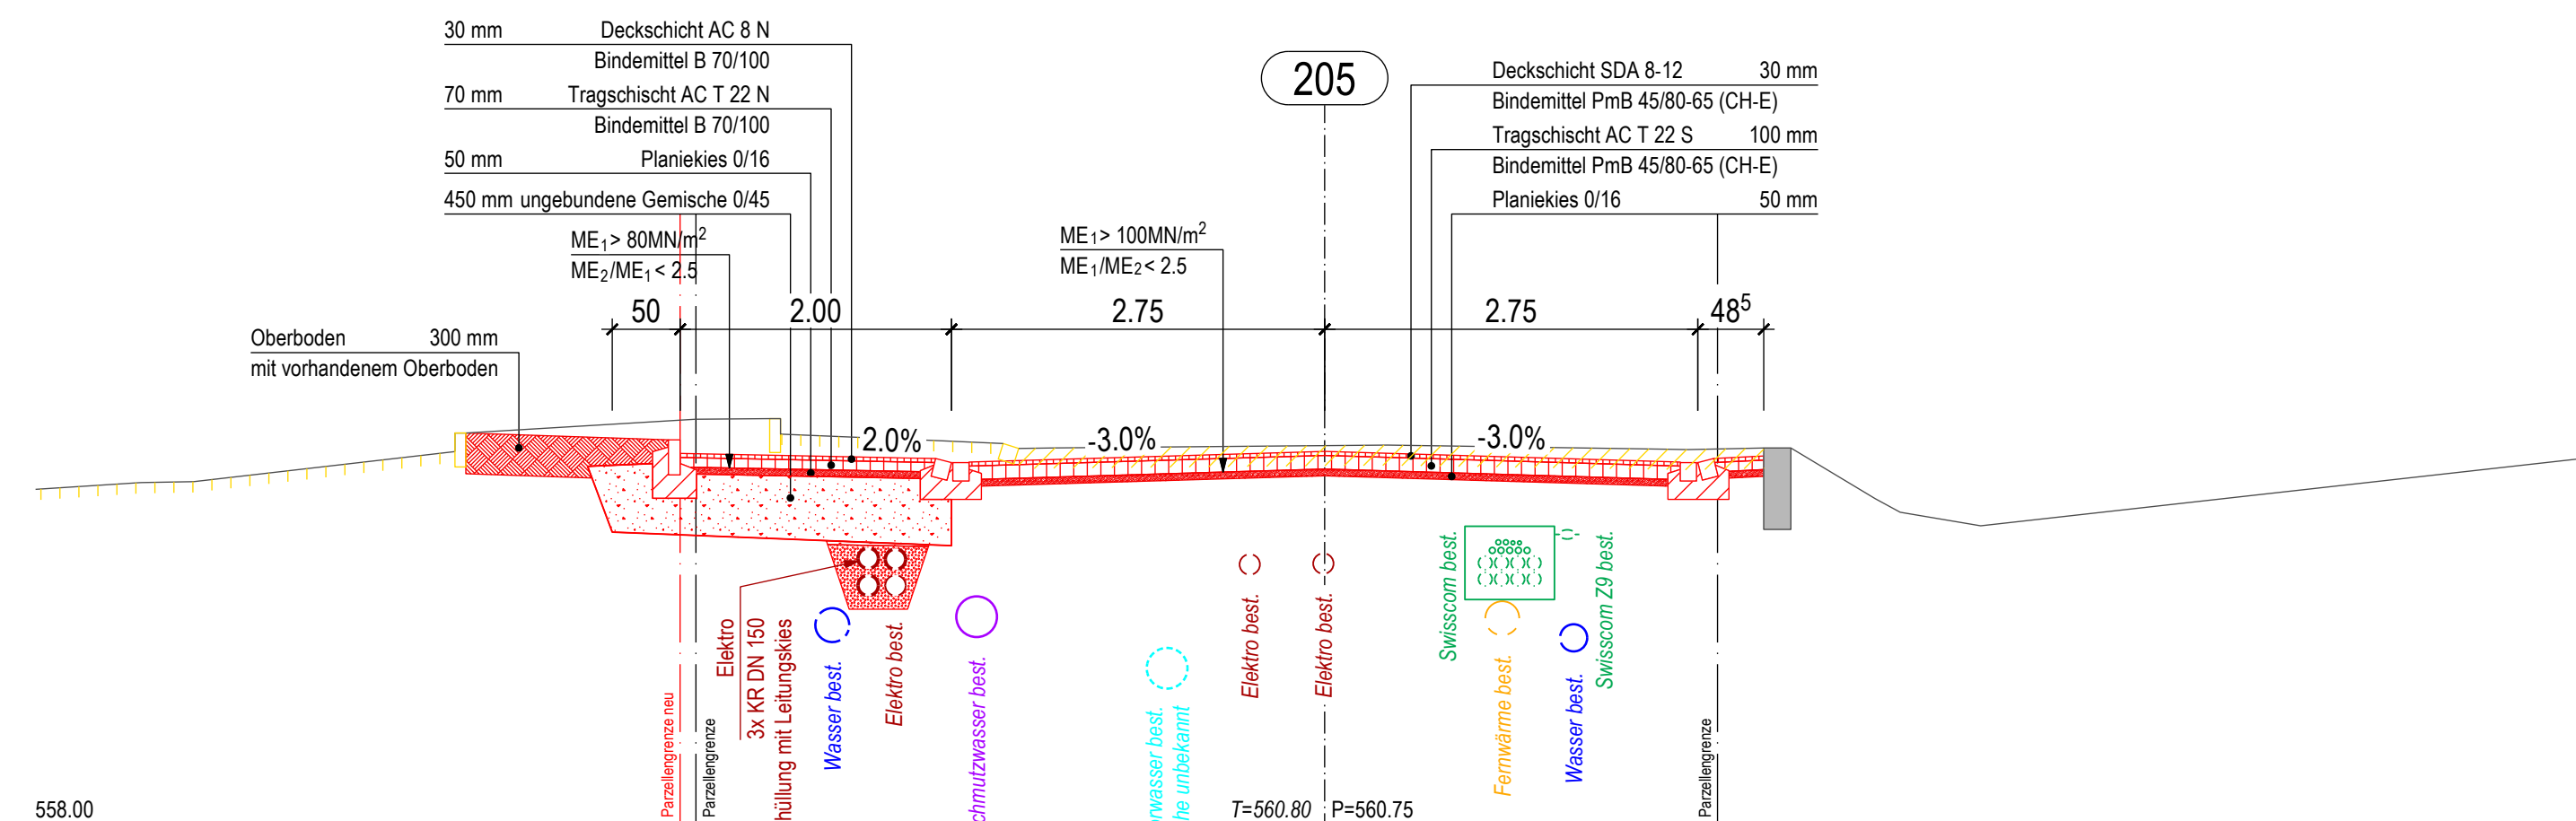


Gehweg / Bankett / Anpassungen / Parkplatz		
Deckschicht:	AC 8 N	30 mm
	Bindemittel B 70/100	
Tragschicht:	AC T 22 N	70 mm
	Bindemittel B 70/100	
Feinplanie:	Planiekties D max. 16	50 mm
Fundationsschicht:	Ergänzung ungebundene Gemische 0/45	
	best. Fundationsschicht	min. 450 mm
oder	ungebundene Gemische 0/45	450 mm

Bestehender Belagsaufbau
siehe materialtechnische
Zustandserfassung 1422-20-1
vom 15. Dezember 2016
und 21. September 2017

Sämtliche Werkleitung dritter (Schmutzwasser, Wasserversorgung, Elektro und Swisscom) sind nur orientierender Inhalt.

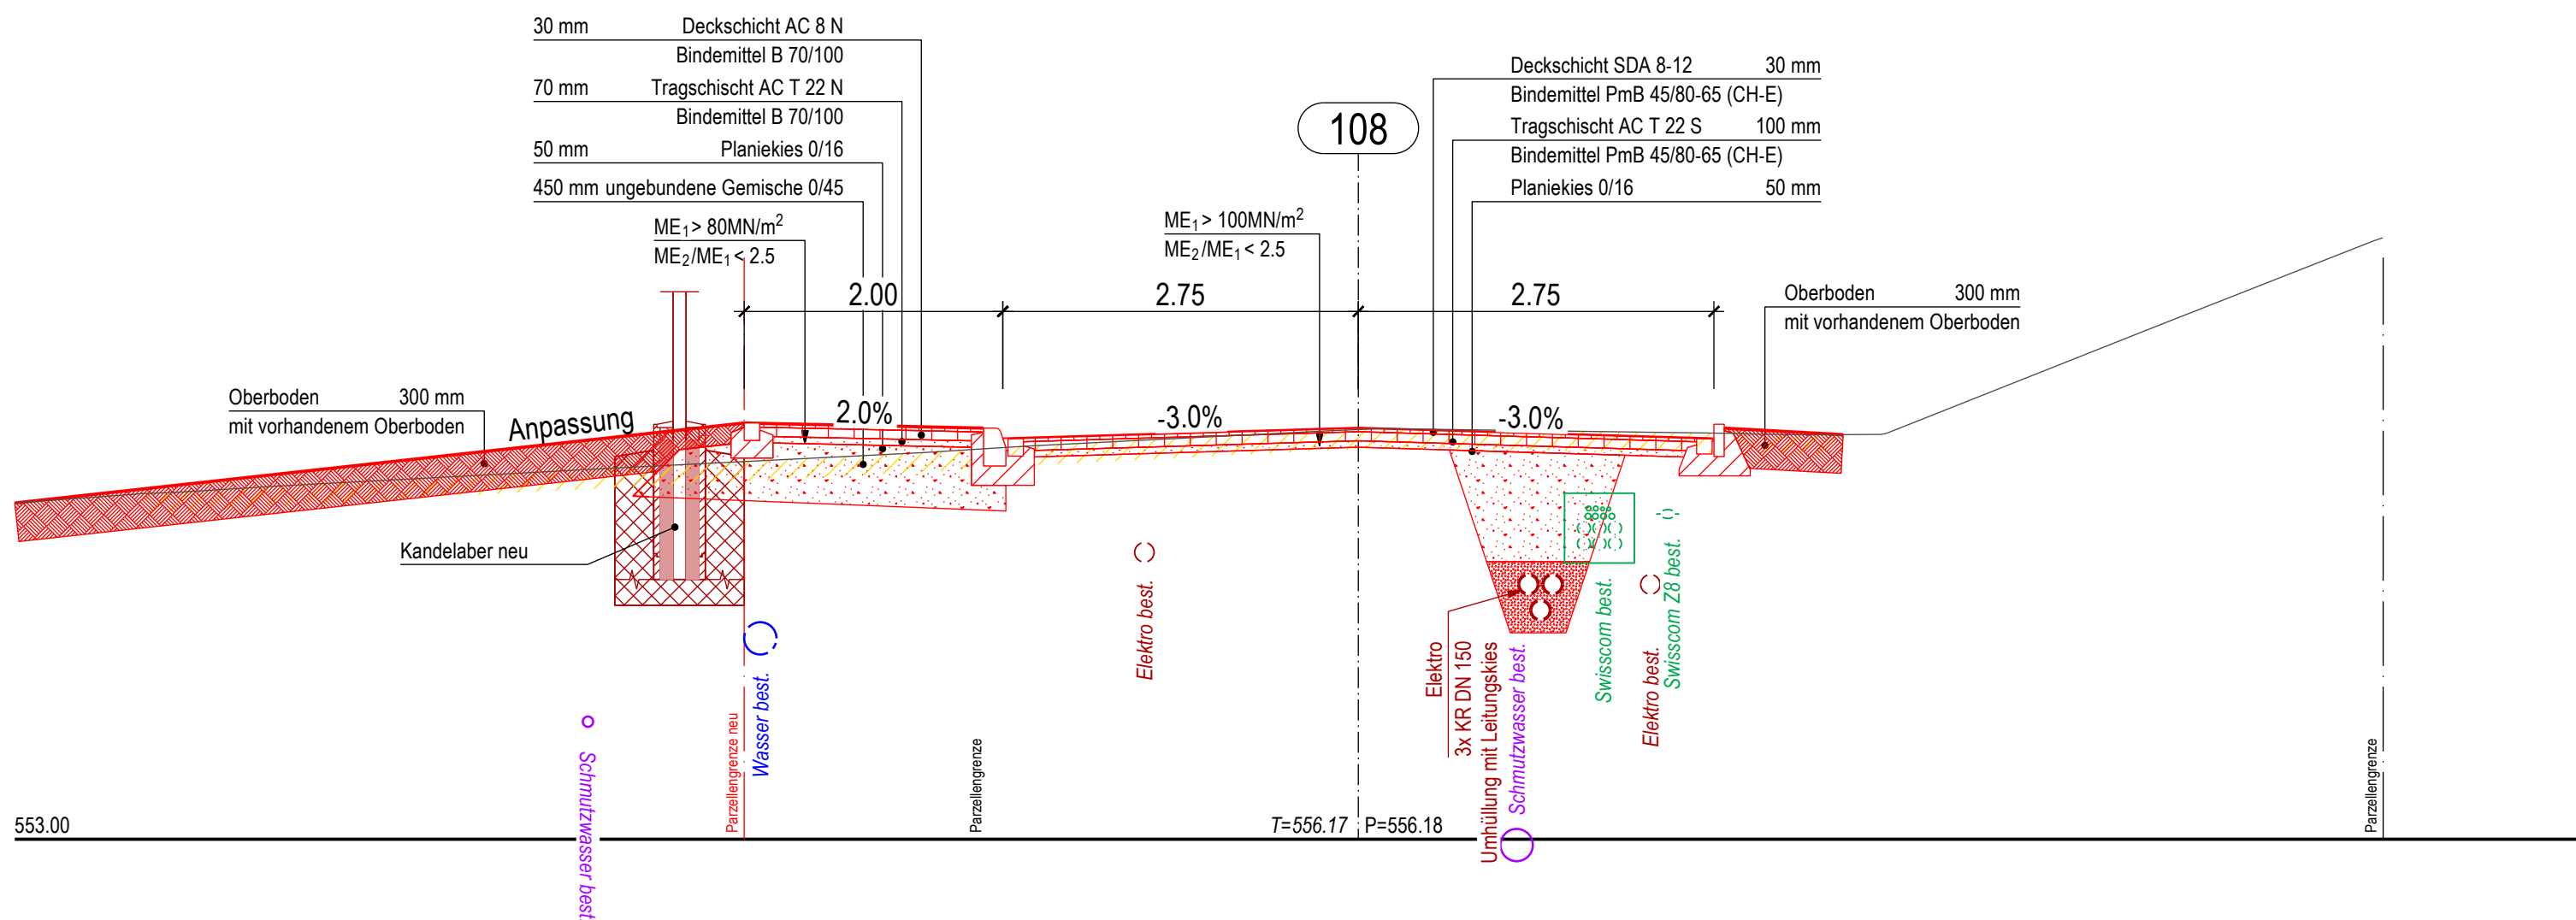

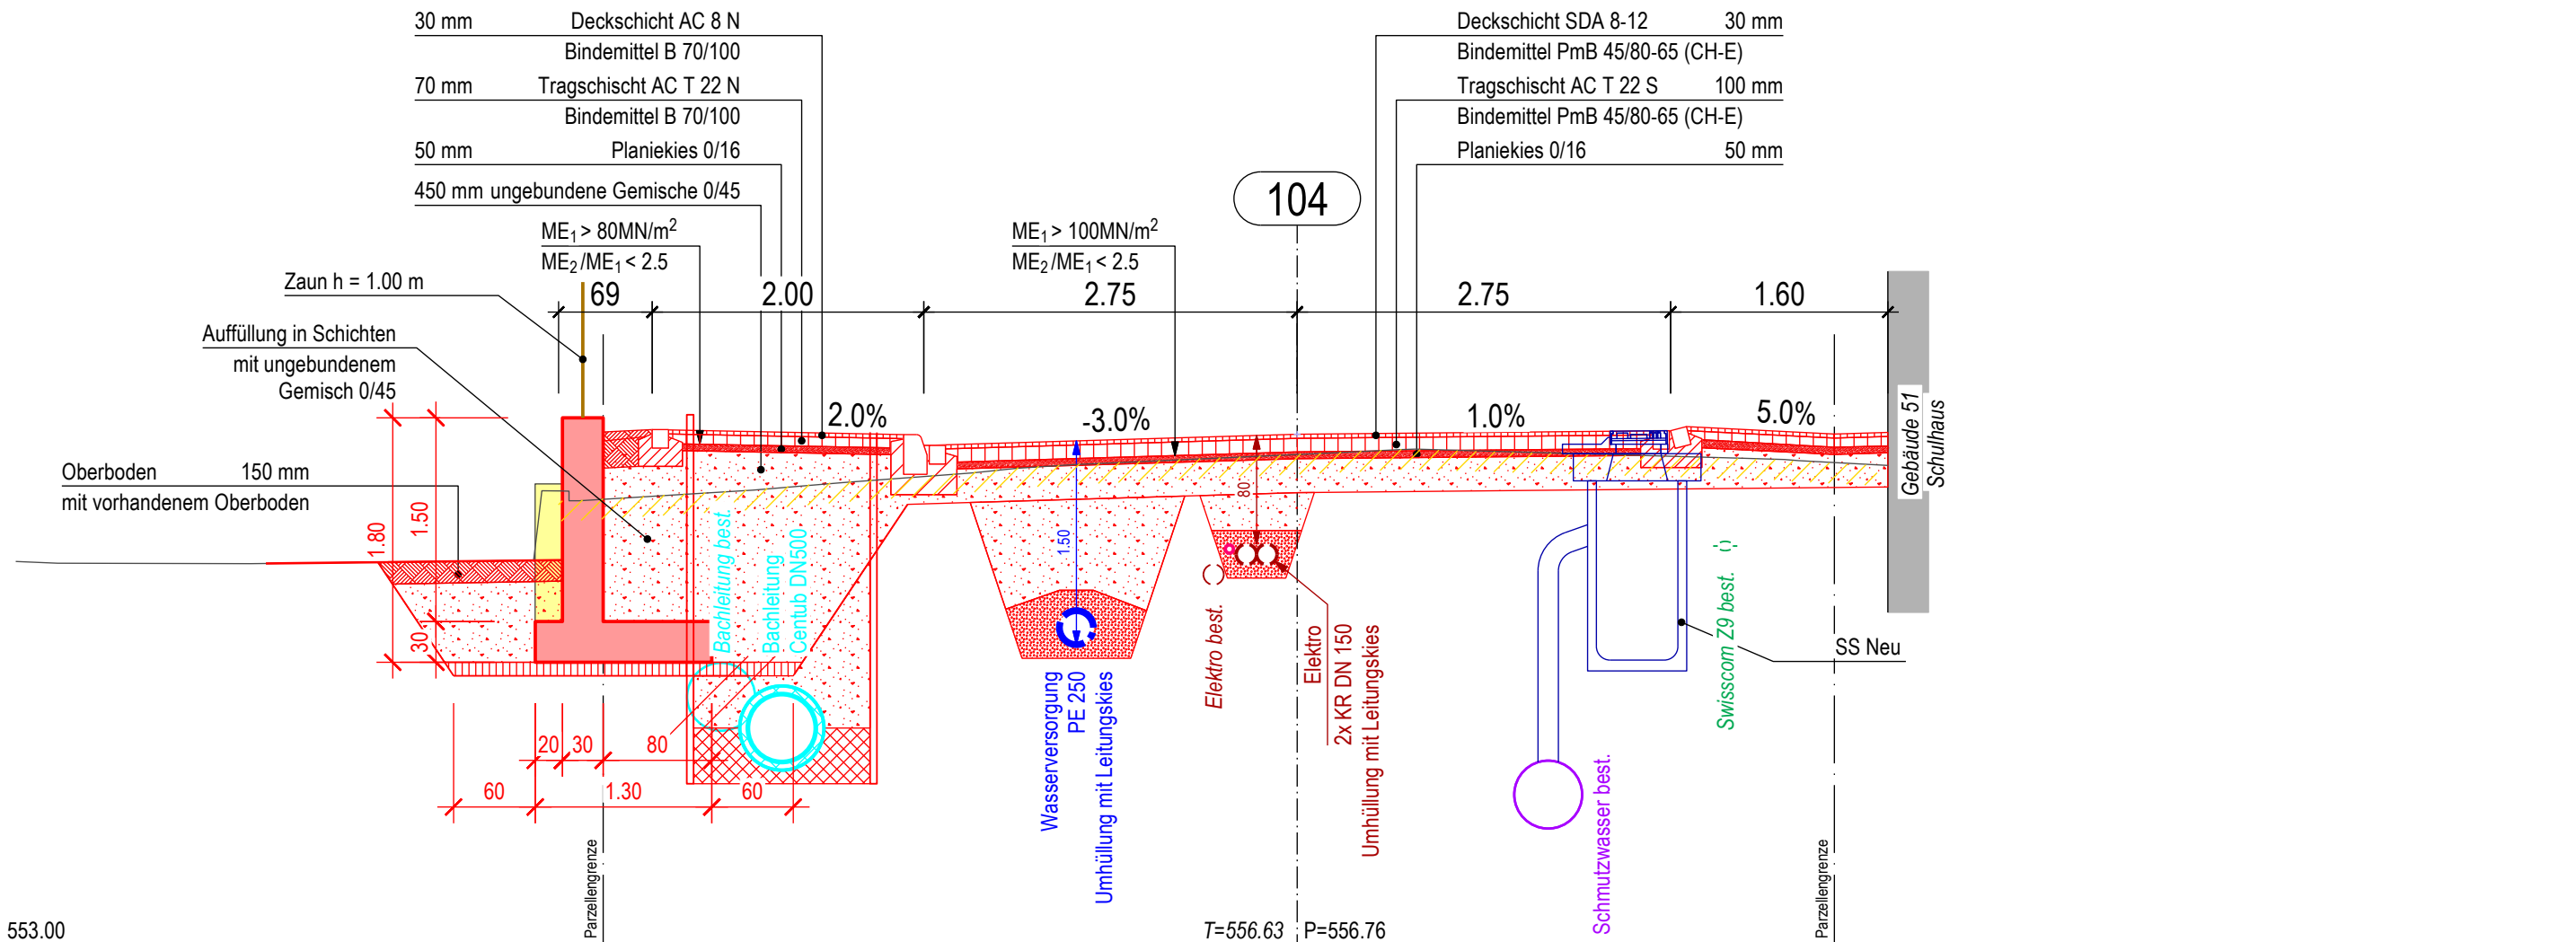

KANTON AARGAU

**DEPARTEMENT
BAU, VERKEHR UND UMWELT**

Abteilung Tiefbau

GEMEINDE

Birrwil IO

STRASSE

K338, K 339

BEREICH

F 550 bis F 550 + 90 m
F 638 + 120 m bis F 640 + 20 m

OBJEKT

Knoten Köbiareal

PLAN

Normalprofile 1 : 50

Gemäss § 95 Bau-Gesetz öffentlich aufgelegt
auf der Stadt-/ Gemeindeverwaltung

vom bis

..... den

Namens des Stadt-/Gemeinderates

Vorstudien	Vorprojekt	Bauprojekt	Auflageprojekt	Ausführungsprojekt	Ausgeführtes Werk
------------	------------	------------	----------------	--------------------	-------------------

PROJEKTVERFASSER	
FENT AG Bauingenieure Gesamplaner	Jägersteg 2
	CH-5703 Seon
	062 769 66 66
	ingenieur@fent.ch
www.fent.ch	

PLAN NR.		1815-52	
PROJEKT		TL	
GEZEICHNET		SB	
GEPRÜFT		TL	
ÄNDERUNGEN		INDEX	
		A	
		B	
		C	

Y:\1815\ingap\52-Normalprofile_2.d	
BAUHERR	
Abteilung Tiefbau	PS-Nr.: 640-203586
Realisierung	PL ATB: Mathias Blaser

FREIGABE	
REG. NR.	PLAN NR.

FORMAT : 30 / 126
FLÄCHE : 0.378 m²

NAME	DATUM
TL	2018
SB	28.06.2024
TL	28.06.2024