



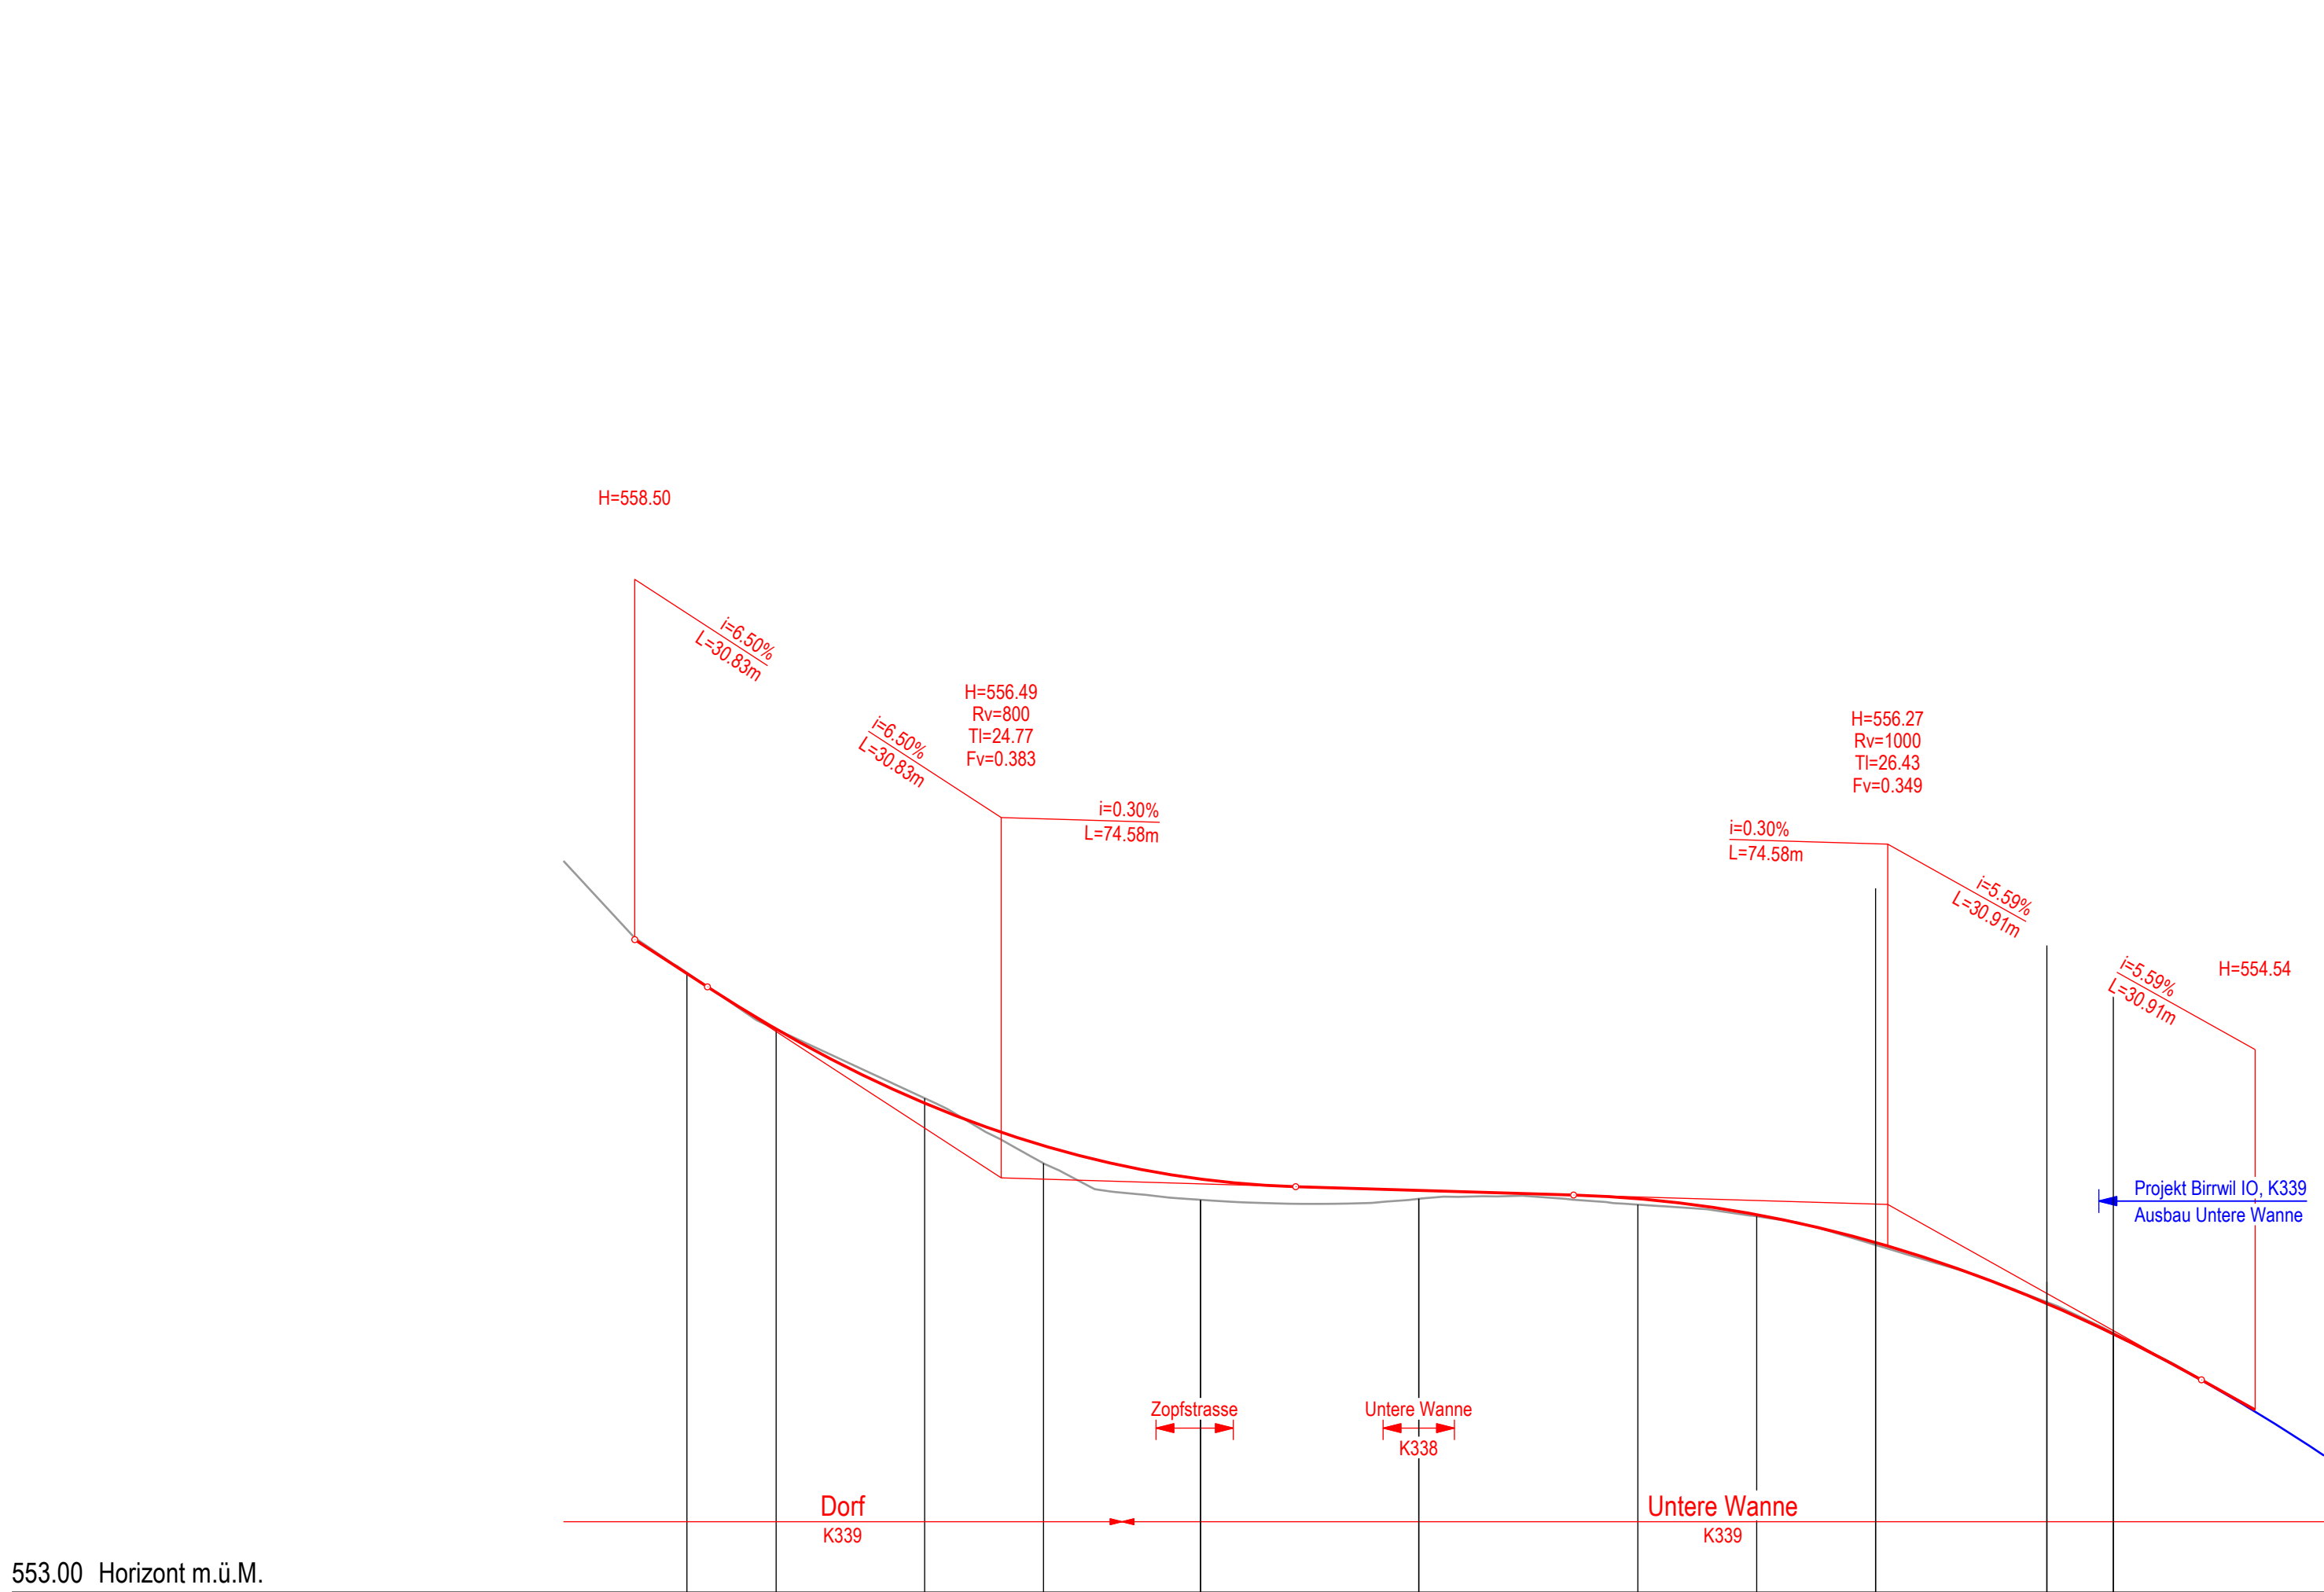

553.00 Horizont m.ü.M.

Profil Nr.	101	102	103	104	105	106	107	108	109	110	111	
Zwischendistanzen	10.39	7.51	12.49	10.00	13.21	18.35	18.43	10.00	10.00	14.41	5.59	11.93
Terrainhöhen	559.17	559.22	557.74	557.16	556.61	556.31	556.27	556.17	555.93	555.45	555.19	554.54
Projekthöhen	559.21	557.75	557.12	556.76	556.48	556.39	556.32	556.18	555.95	555.43	555.18	554.54
Kurvenband	Zentrum rechts		Gerade		R=74.25		Gerade		R=40			
	Zentrum links		36.87		36.10		58.85		10.50			
Querneigungsband (max Rampenband = +0.828‰)	Rand rechts	-6.00		29.60	36.85			81.99	90.24			136.32
	Achse Projekt											
	Rand links	-3.0%				-3.0%				-3.0%		

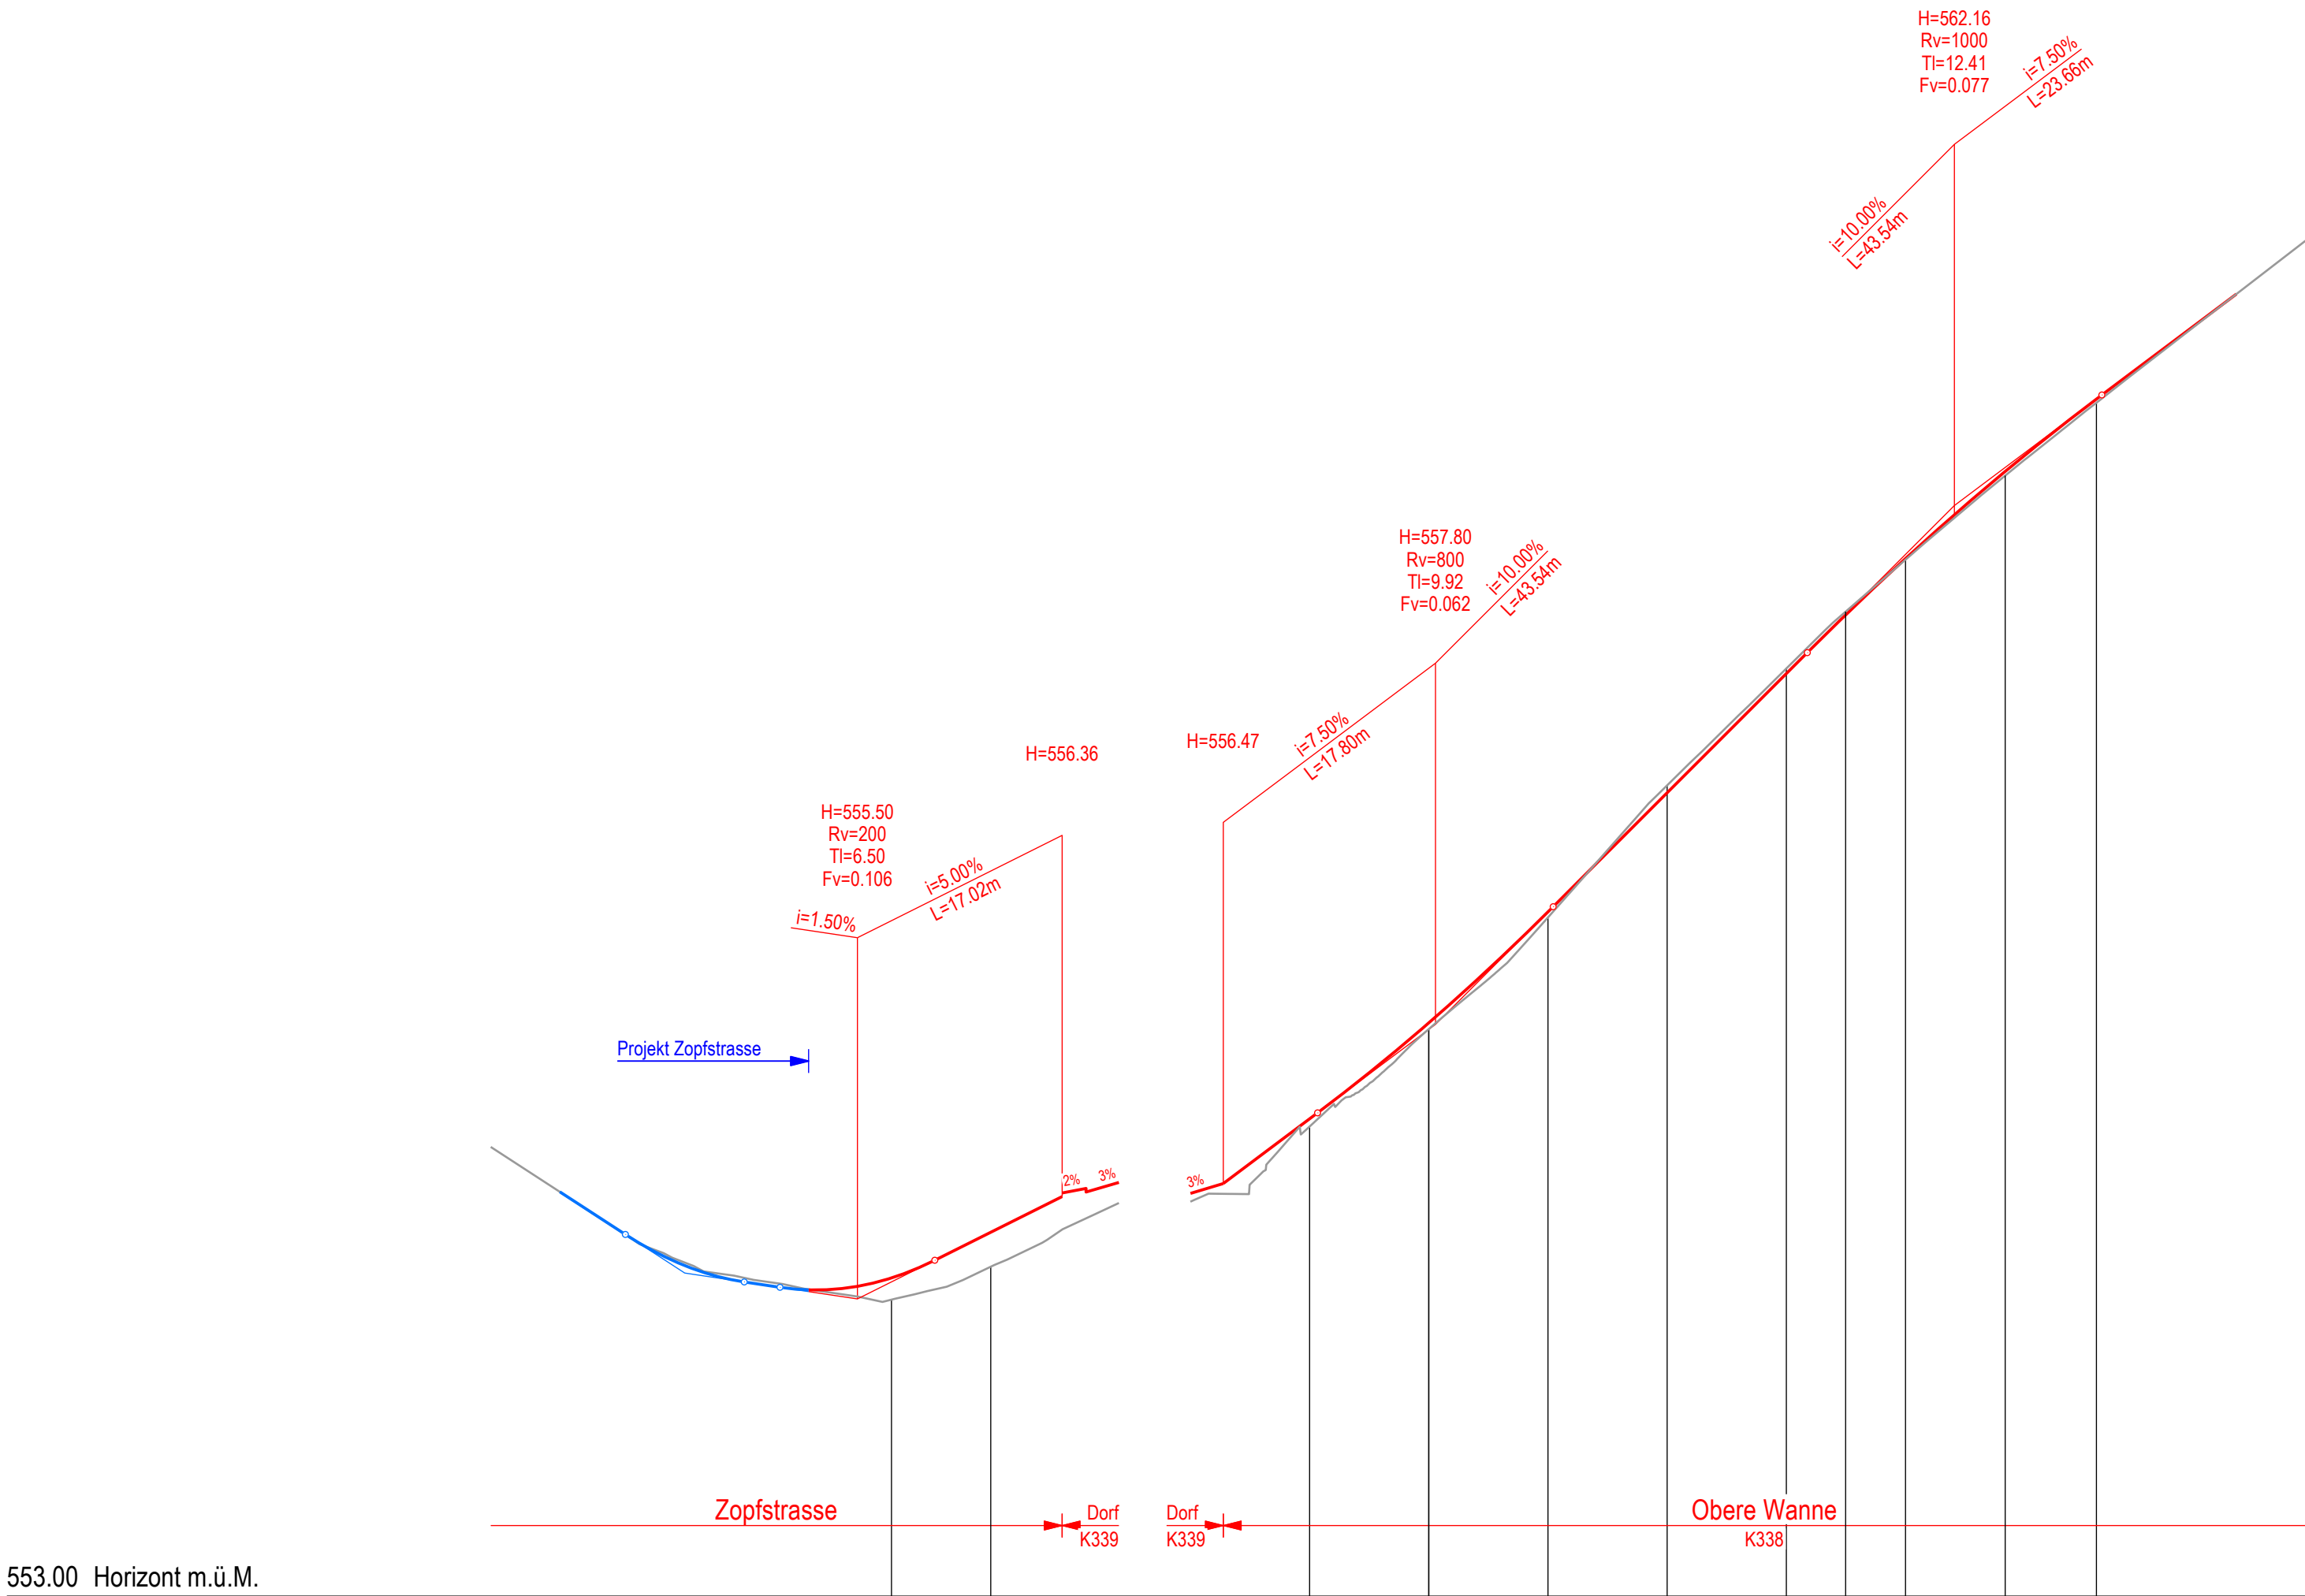

553.00 Horizont m.ü.M.

Profil Nr.	302	301	201	202	203	204	205	206	207	208	209	
Zwischendistanzen	8.33	6.00	7.24	10.00	10.00	10.00	10.00	4.97	5.03	8.36	7.65	11.74
Terrainhöhen	555.67	555.77	556.09	556.38	557.01	557.77	558.70	559.81	560.79	561.27	561.70	562.41
Projekthöhen	555.67	556.05	556.36	556.47	557.01	557.82	558.75	559.81	560.79	561.24	561.71	562.45
Kurvenband	Zentrum rechts		Gerade		R=40		Gerade		R=85		Gerade	
	Zentrum links		34.78		17.48		33.83		12.13		5.16	
Querneigungsband (max Rampenband = +0.495‰)	Rand rechts	42.13		6.00	0.00		7.24			72.60	85.00	
	Achse Projekt											
	Rand links	-3.0%		-0.3%	-0.3%	-0.3%	-0.3%	-3.0%				



DEPARTEMENT
BAU, VERKEHR UND UMWELT
Abteilung Tiefbau

GEMEINDE

STRASSE

BEREICH

OBJEKT

PLAN

Birrwil IO

K338, K 339

F 550 bis F 550 + 90 m
F 638 + 120 m bis F 640 + 20 m

Knoten Köbiareal

Längenprofile 1 : 500/50

Gemäss § 95 Bau-Gesetz öffentlich aufzulegen
auf der Stadt-/ Gemeindeverwaltung

vom bis

den

Namens des Stadt-/Gemeinderates

Vorstudien


Vorprojekt

Bauprojekt

Auflageprojekt

Ausführungsprojekt

Ausgeführtes Werk

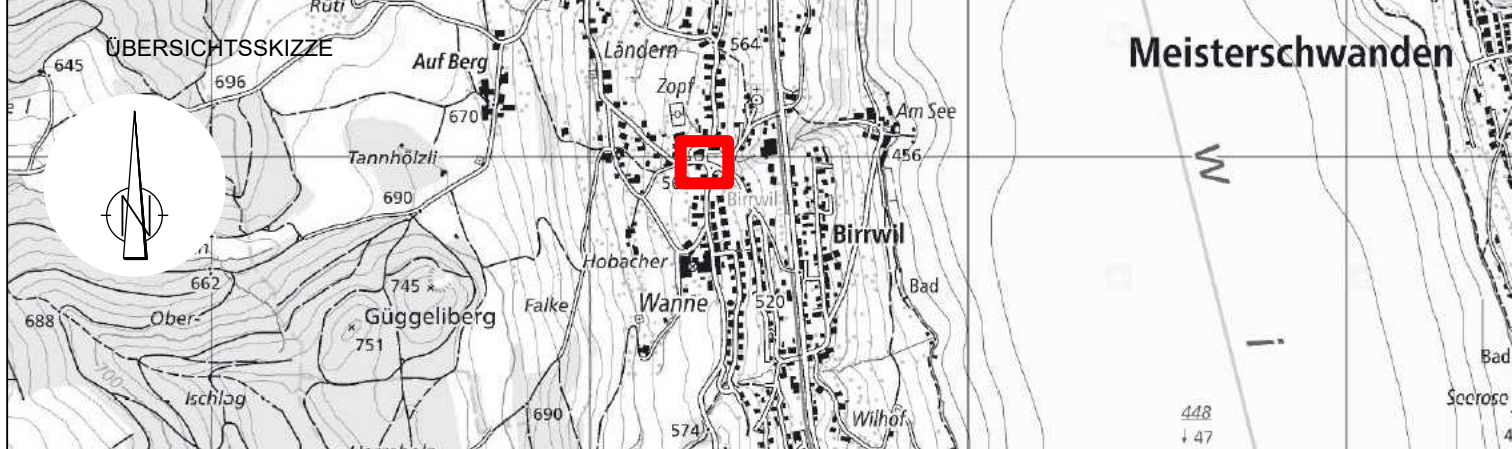

PROJEKTVERFASSER



Bauingenieure | Gesamtplaner

Jägersteg 2
CH-5703 Seon
062 769 66 66
ingenieur@fent.ch
www.fent.ch

PLAN NR. 1815-55

FORMAT : 42 / 105
FLÄCHE : 0.441 m²

NAME

DATUM

PROJEKT

GEZEICHNET

GEPRÜFT

TL

2018

28.06.2024

28.06.2024

ÄNDERUNGEN

INDEX

A

B

C

BAUHERR

Abteilung Tiefbau
Realisierung

PS-Nr.: 640-203586
PL ATB: Mathias Blaser

FREIGABE

REG. NR.

PLAN NR.