




Birrwil IO

Gemäss § 95 Bau-Gesetz öffentlich aufgelegt
auf der Stadt-/ Gemeindeverwaltung
vom bis
..... den
Namens des Stadt-/ Gemeinderates

F 550	bis	F 550 + 90 m
F 638 + 120 m	bis	F 640 + 20 m

Knoten Köbiareal

Schacht KS587 1 : 50

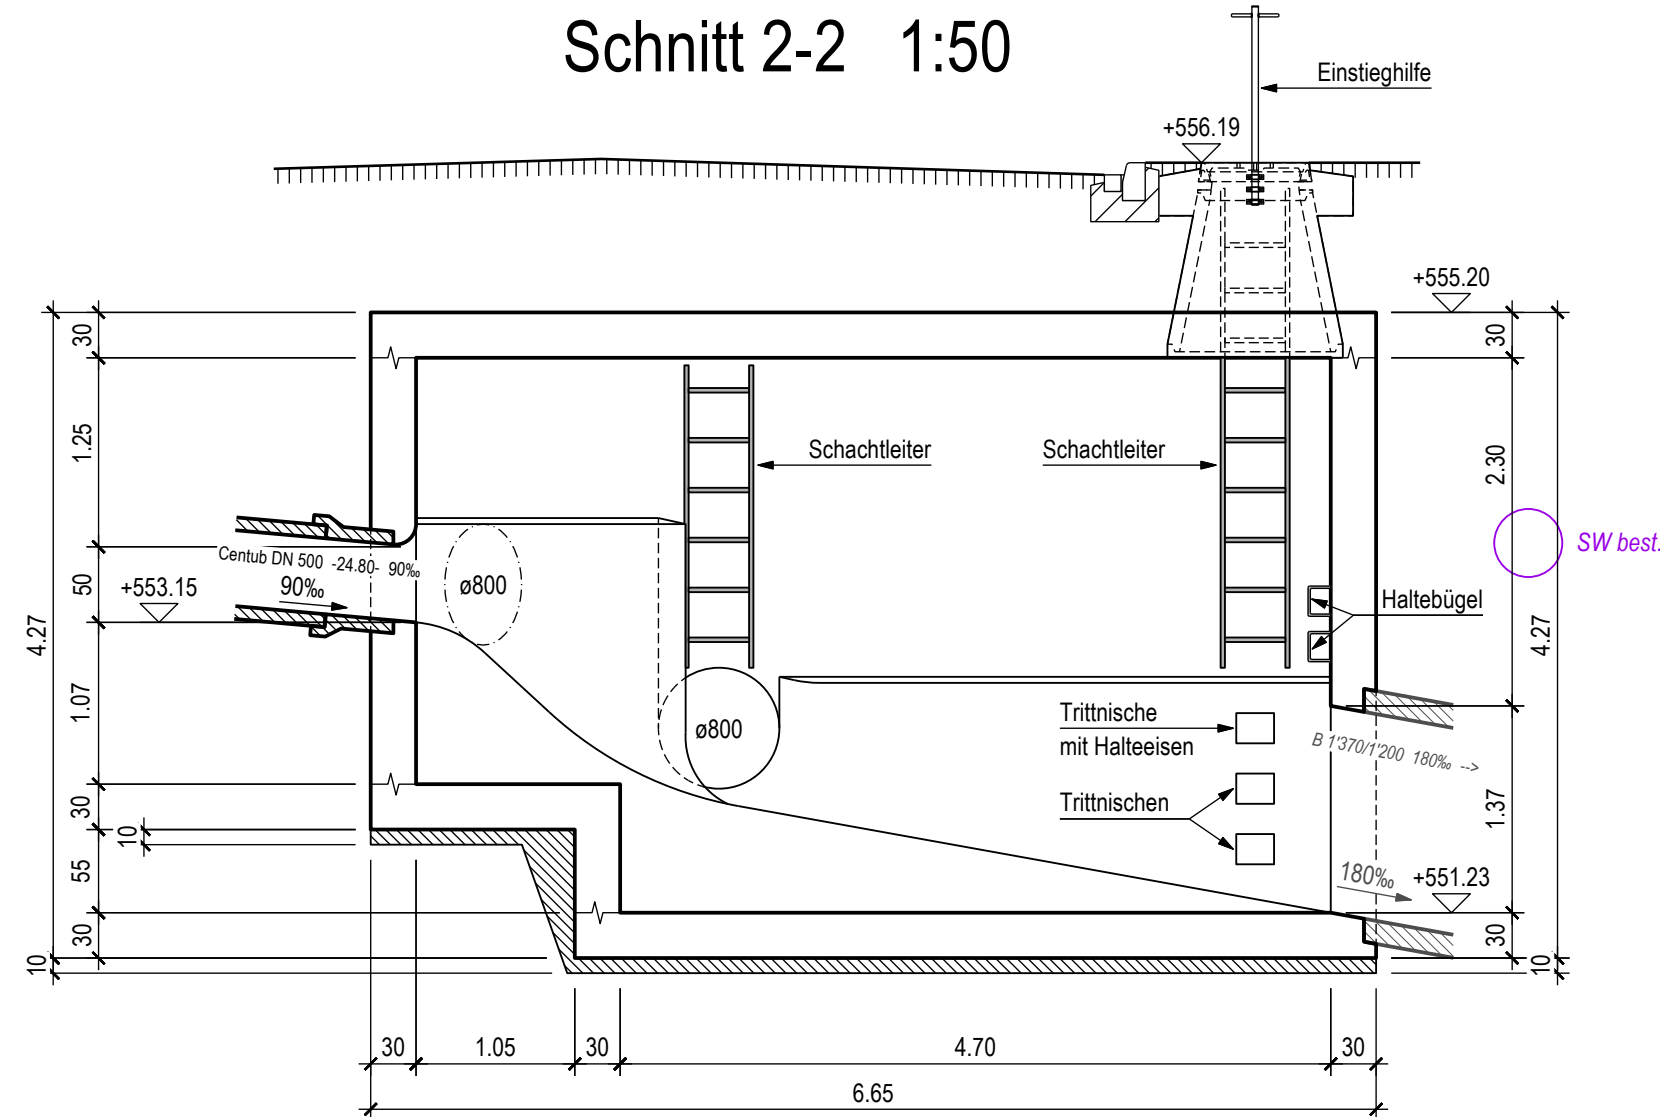

PROJEKTVERFASSER		PLAN NR. 1815-56		FORMAT : 30 / 84 FLÄCHE : 0.252 m²	
 FENT AG Bauingenieure Gesamtplaner	Jägersteg 2			NAME	DATUM
	CH-5703 Seon	PROJEKT		TL	2018
	062 769 66 66	GEZEICHNET		GG	28.06.2024
	ingenieur@fent.ch	GEPRÜFT		TL	28.06.2024
	www.fent.ch				
		ÄNDERUNGEN	INDEX		
			A		
			B		
Y:\1815\inglap\56-Schacht\detail-KS587.2d			C		
BAUHERR		FREIGABE			
Abteilung Tiefbau Realisierung		PS-Nr.: PL ATB:	640-203586 Mathias Blaser	REG. NR.	PLAN NR.