
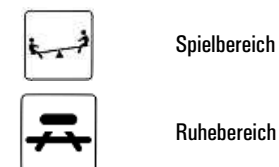



Legende:

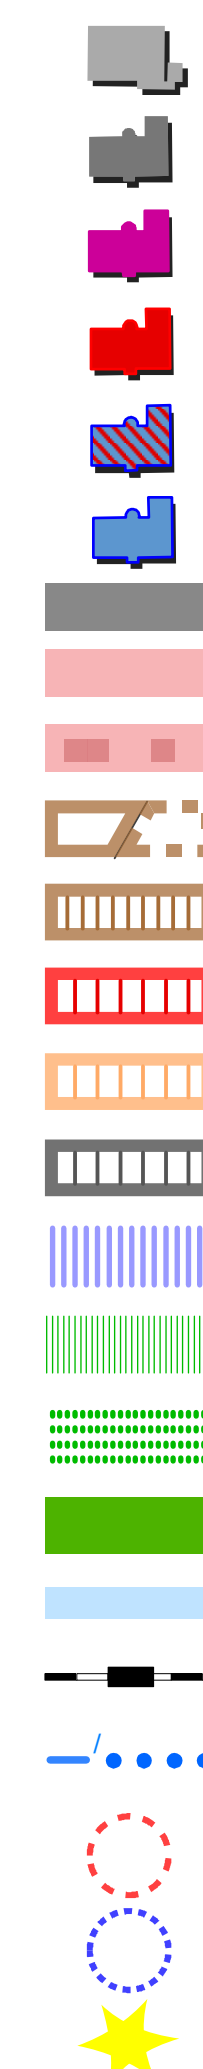

- 1 Zopf, Bewahren
- 2 Schiffände, Bewahren
- 3 Dorfkern / Köbhaus, Neuentwickeln mit sehr hoher Qualitäts- und Funktionalitätsanforderung
- 4 Untere Wanne (Dorf), Strassenraum (Quartierklammer Dorfkern - Bahnhof)
- 5 Untere Wanne (Bhf./WG2), Strassenraum (Quartierklammer Dorfkern - Bahnhof)
- 6 Zelgli Ost
- 7 Willifeld (W2 und W3), Entwicklungskonzept
- 8 Gewerbe, Nutzungskonzept (Quartierklammer Dorfkern - Neumatt)
- 9 Färbi, Bewahren / Weiterentwickeln mit sehr hoher Qualitätsanforderung
- 10 Schwaderhof, Bewahren / Weiterentwickeln mit sehr hoher Qualitätsanforderung
- 11 Wilhof - Loch, Weiterentwickeln mit erleichterter Verdichtung
- 12 Wannenfeld, Weiterentwickeln mit erleichterter Verdichtung
- 13 Hobacker - Saumärt, Neuentwickeln (Quartierklammer Färbi - Ländern)
- 14 Neumatt, Neuentwickeln mit sehr hoher Qualitätsanforderung
- 15 Ländern, Weiterentwickeln mit sehr hoher Qualitätsanforderung

Städtebauliche Strategie Birrwil

Räumliches Entwicklungskonzept 1:2500

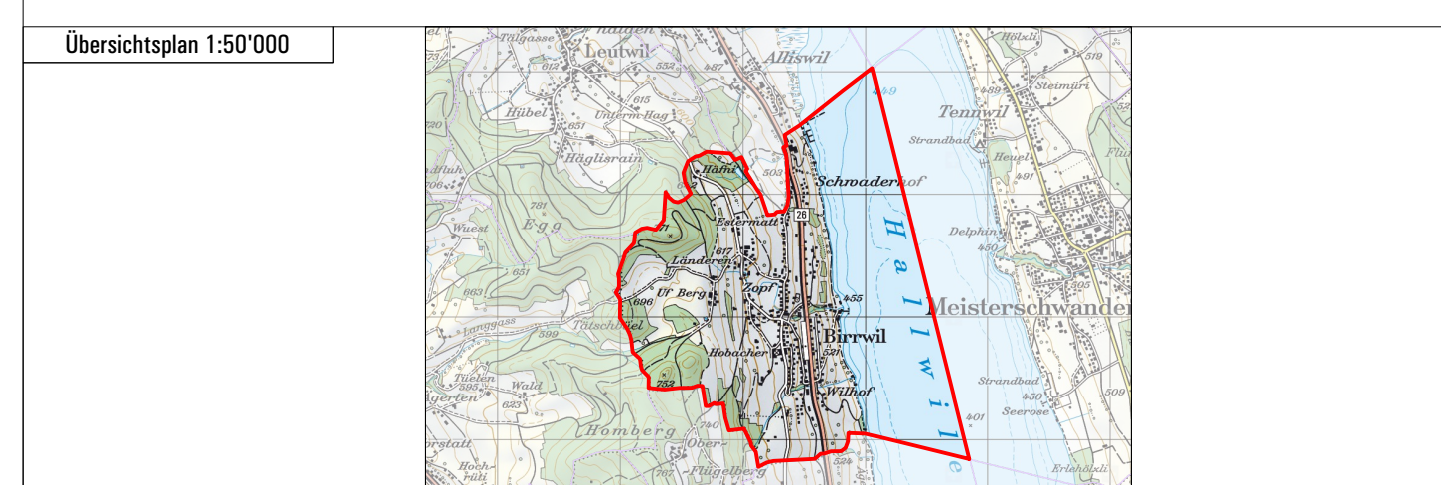

		SWR INFRA AG RAUM • BAU • UMWELT BERATUNGSINGENIEURSGES. / SIA	
Format:	90/126	Plan Nr.:	21.02.0074
Bearbeitung:	TBe / MRB	Freigebe:	MRB
Pflicht:	21.02.0074	Datum:	22. Januar 2016
Rev.:		8963 DIETIKON, SCHÖNIGSTRASSE 30 TEL 043 500 45 00, FAX 043 500 45 01 INFRA@SWR.CH / WWW.SWR.CH	

