


FRIEDHOF BIRRWIL

Projektplan Begegnungsplatz

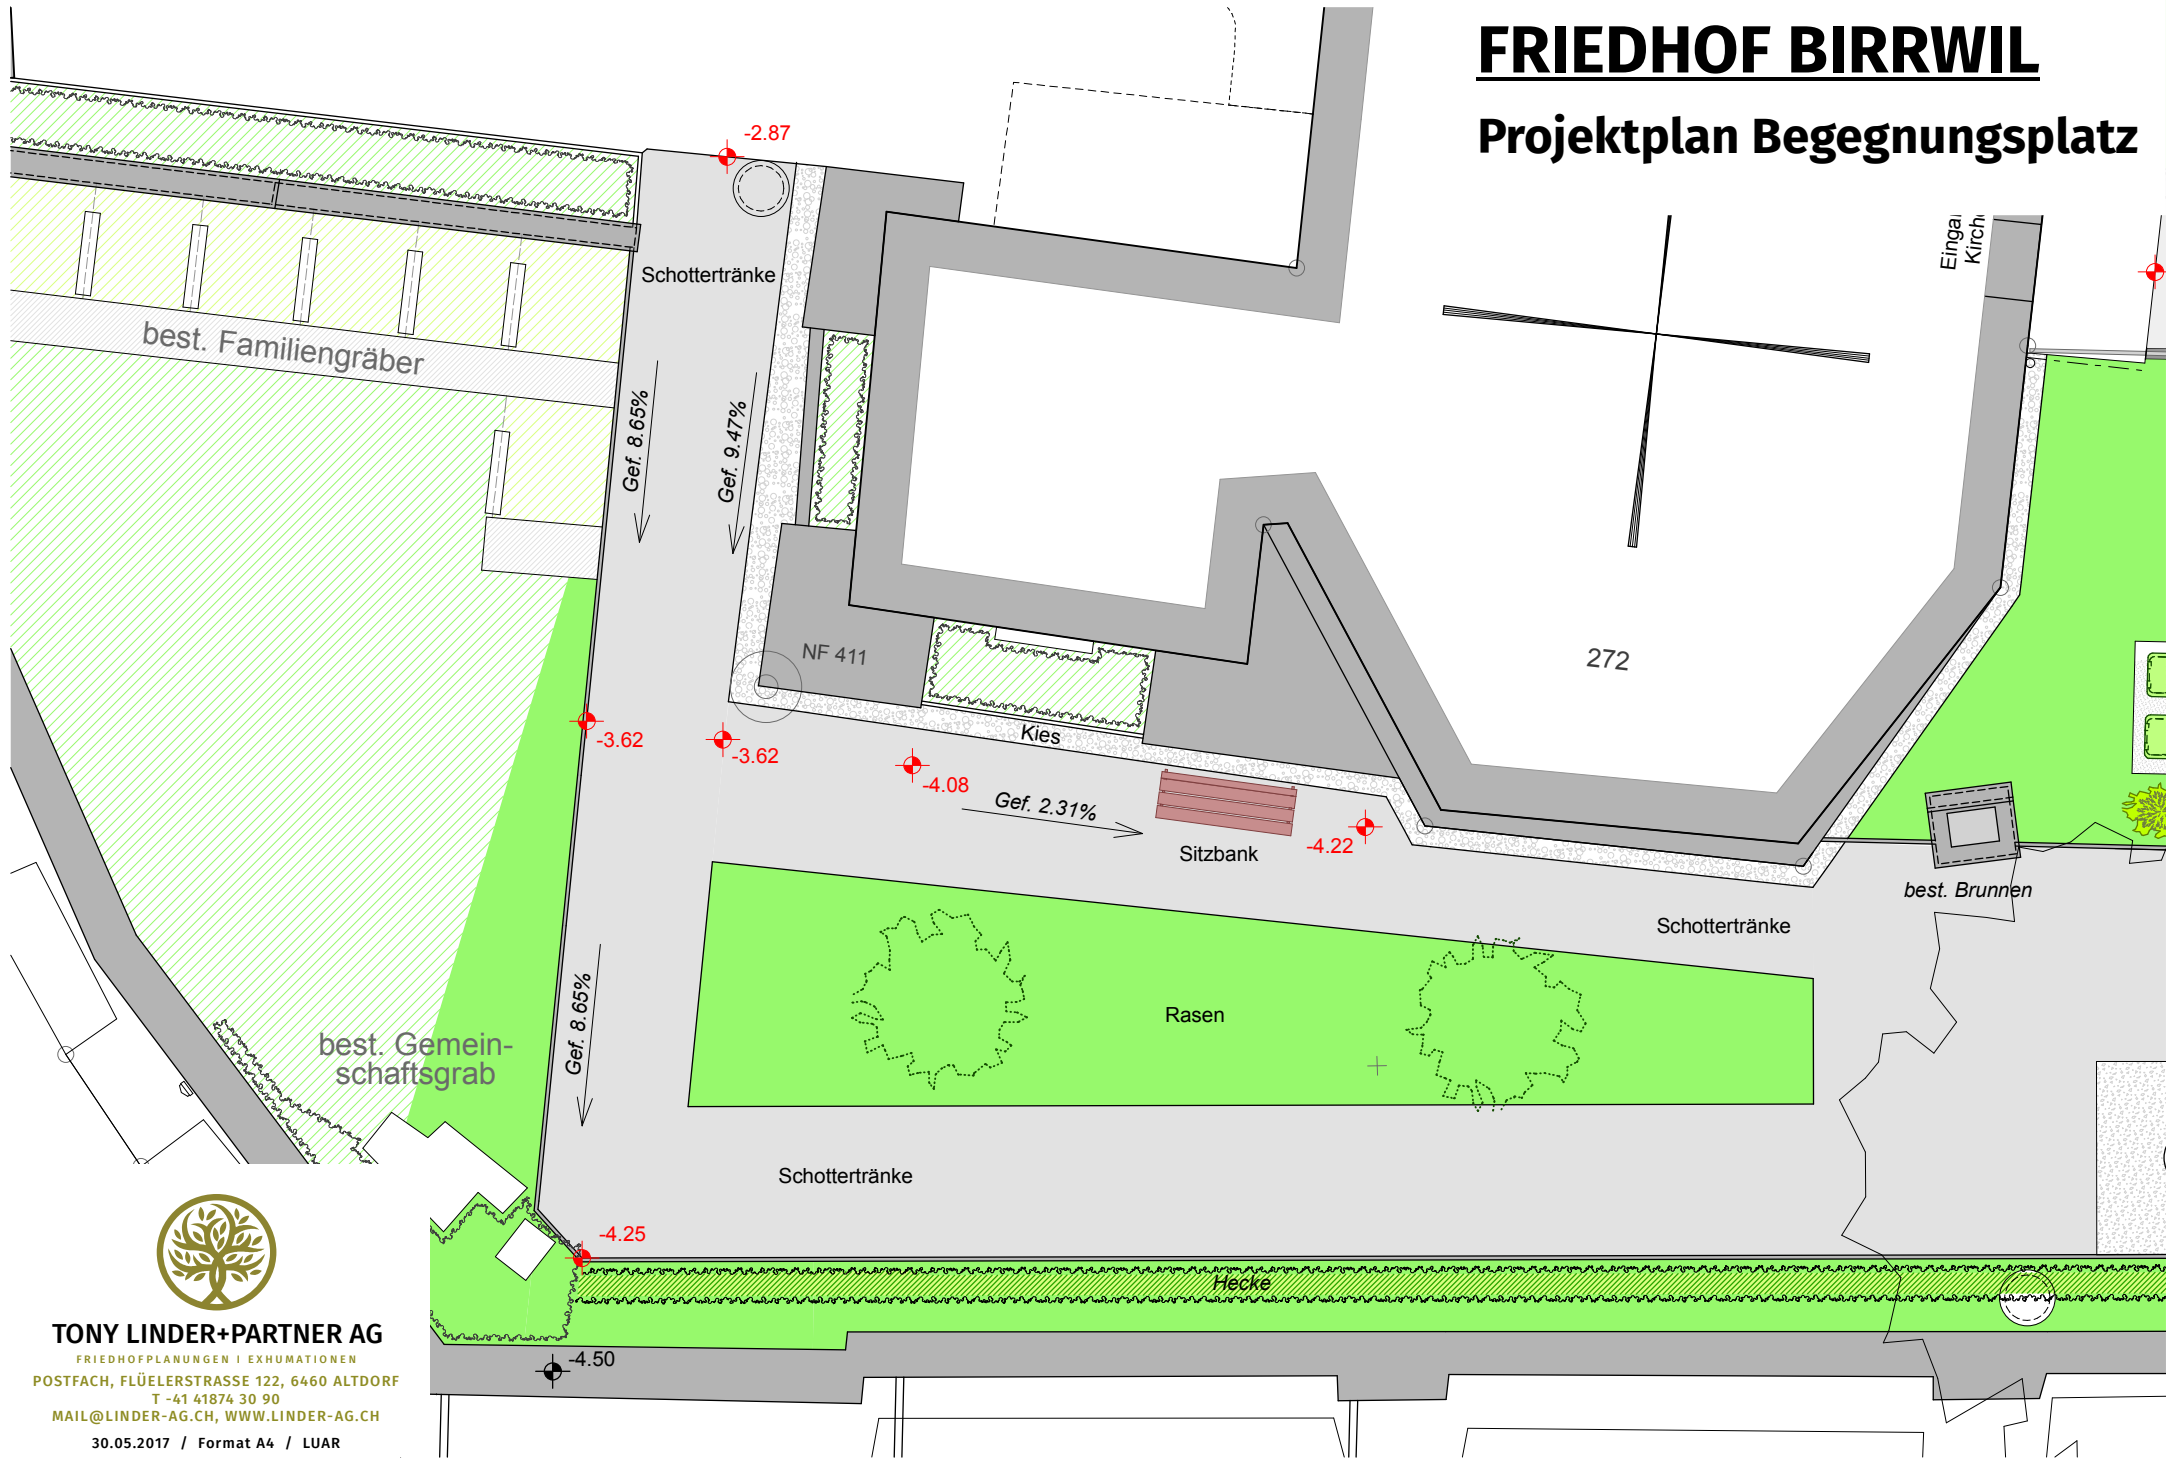

TONY LINDER+PARTNER AG

FRIEDHOFPLANUNGEN | EXHUMATIONEN

POSTFACH, FLÜELERSTRASSE 122, 6460 ALTDORF

T -41 41874 30 90

MAIL@LINDER-AG.CH, WWW.LINDER-AG.CH

30.05.2017 / Format A4 / LUAR