

Gemeinde Birrwil

Kanton Aargau

Gräfli

Totalausbau

Bauprojekt 2018

Längenprofil 1:500/50
Rampe

5734 Reinach
Marktplatz 2
Telefon: 058 / 733 33 55



6280 Hochdorf
Bellevuestr. 27
5703 Seon
Oberdorfstr. 11


5600 Lenzburg
Sägestr. 6a
5034 Suhr
Tramstrasse 11

4665 Oftringen
Perry Center
4800 Zofingen
Untere Brühlstr. 21

Flury Bauingenieure AG

Dipl. Ingenieure ETH / SIA
Planer, Pat. Ingenieur Geometer
www.fluryag.ch info@fluryag.ch

Index	Datum	Beschreibung	Gez.	Kontr.	Gepr.	GL
-	02.08.2018	Neuzeichnung	sdm	rb		
A						
B						
C						
D						
Format: 45 / 63		EDV-Projekt / Zeichnung: Längenprofil_Rampe.2d	Plot Datum: 25.09.2018			
Archiv:		Projekt: 06.5708.074	Plan Nr. 05		Index -	

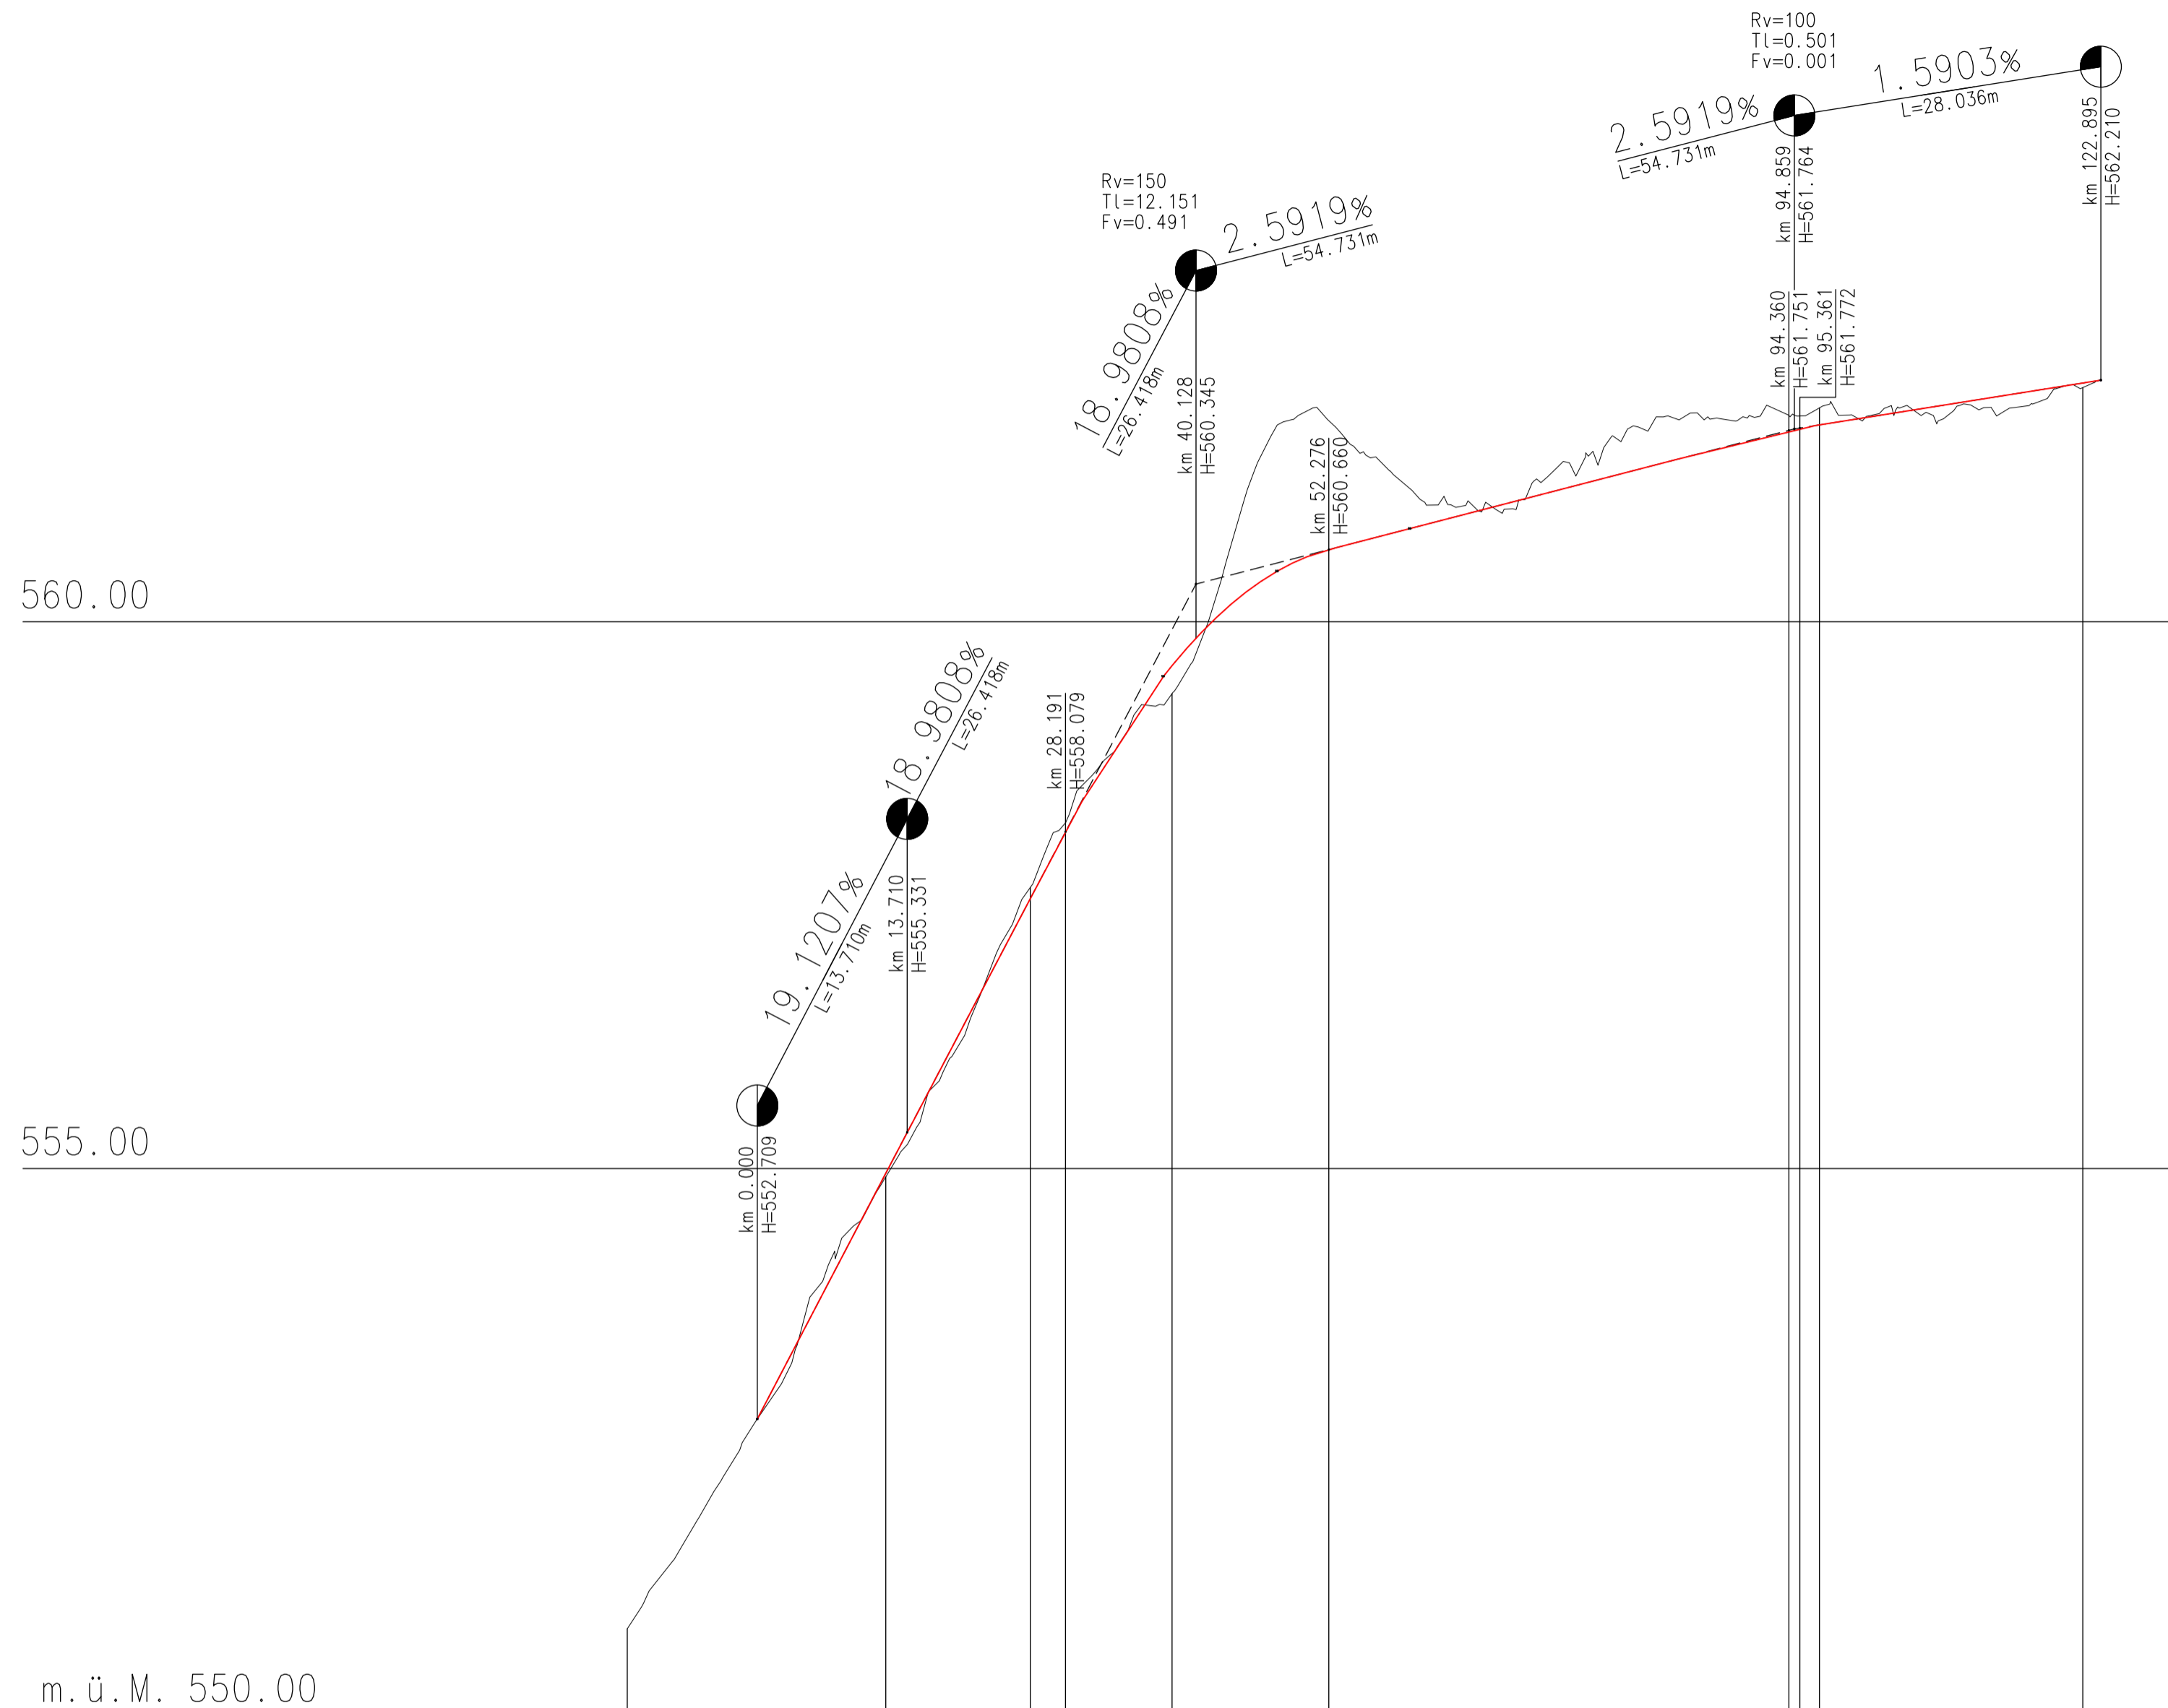

Profil Nr.	1		2		3		4		5	
Kilometrierung	0.000	11.752	13.218	24.970	12.968	37.938	59.219	97.157	24.088	121.245
Terrainhöhen		554.92		557.57		559.34		561.96		562.14
Projekthöhen		554.956		557.468		559.599		561.800		562.183
Kurvenband	Zentrum rechts						R=5 14.979			
	Zentrum links	Ger 10.787	Ger 24.245	R=20 6.594	Ger 8.210		Ger 31.289	R=50 12.561	Ger 8.949	R=50 12.394