

Gräfli

Totalausbau

Bauprojekt 2018

Situation 1:200
Strasse


5734 Reinach
Marktplatz 2
Telefon: 058 / 733 33 55

Flury Bauingenieure AG
Dipl. Ingenieure ETH / SIA
Planer, Pat. Ingenieur Geometer
www.fluryag.ch info@fluryag.ch

6280 Hochdorf Bellevuestr. 27	5600 Lenzburg Sagestr. 6a	4665 Oftringen Perry Center
5703 Seon Oberdorfstr. 11	5034 Suhr Tramstrasse 11	4800 Zofingen Untere Brühlstr. 21

Index	Datum	Beschreibung	Gez.	Kont.	Gepr.	GL
-	02.08.2018	Neuzeichnung	sdm	rb		
A						
B						
C						
D						
Format:	30 / 126	EDV-Projekt / Zeichnung: Situation_Graefli.2d	Plot Datum:	25.09.2018		
Archiv:	Projekt:	06.5708.074	Plan Nr.	01	Index	-

Vermessung / Plangrundlage
gemäss Bezugsrahmen LV98

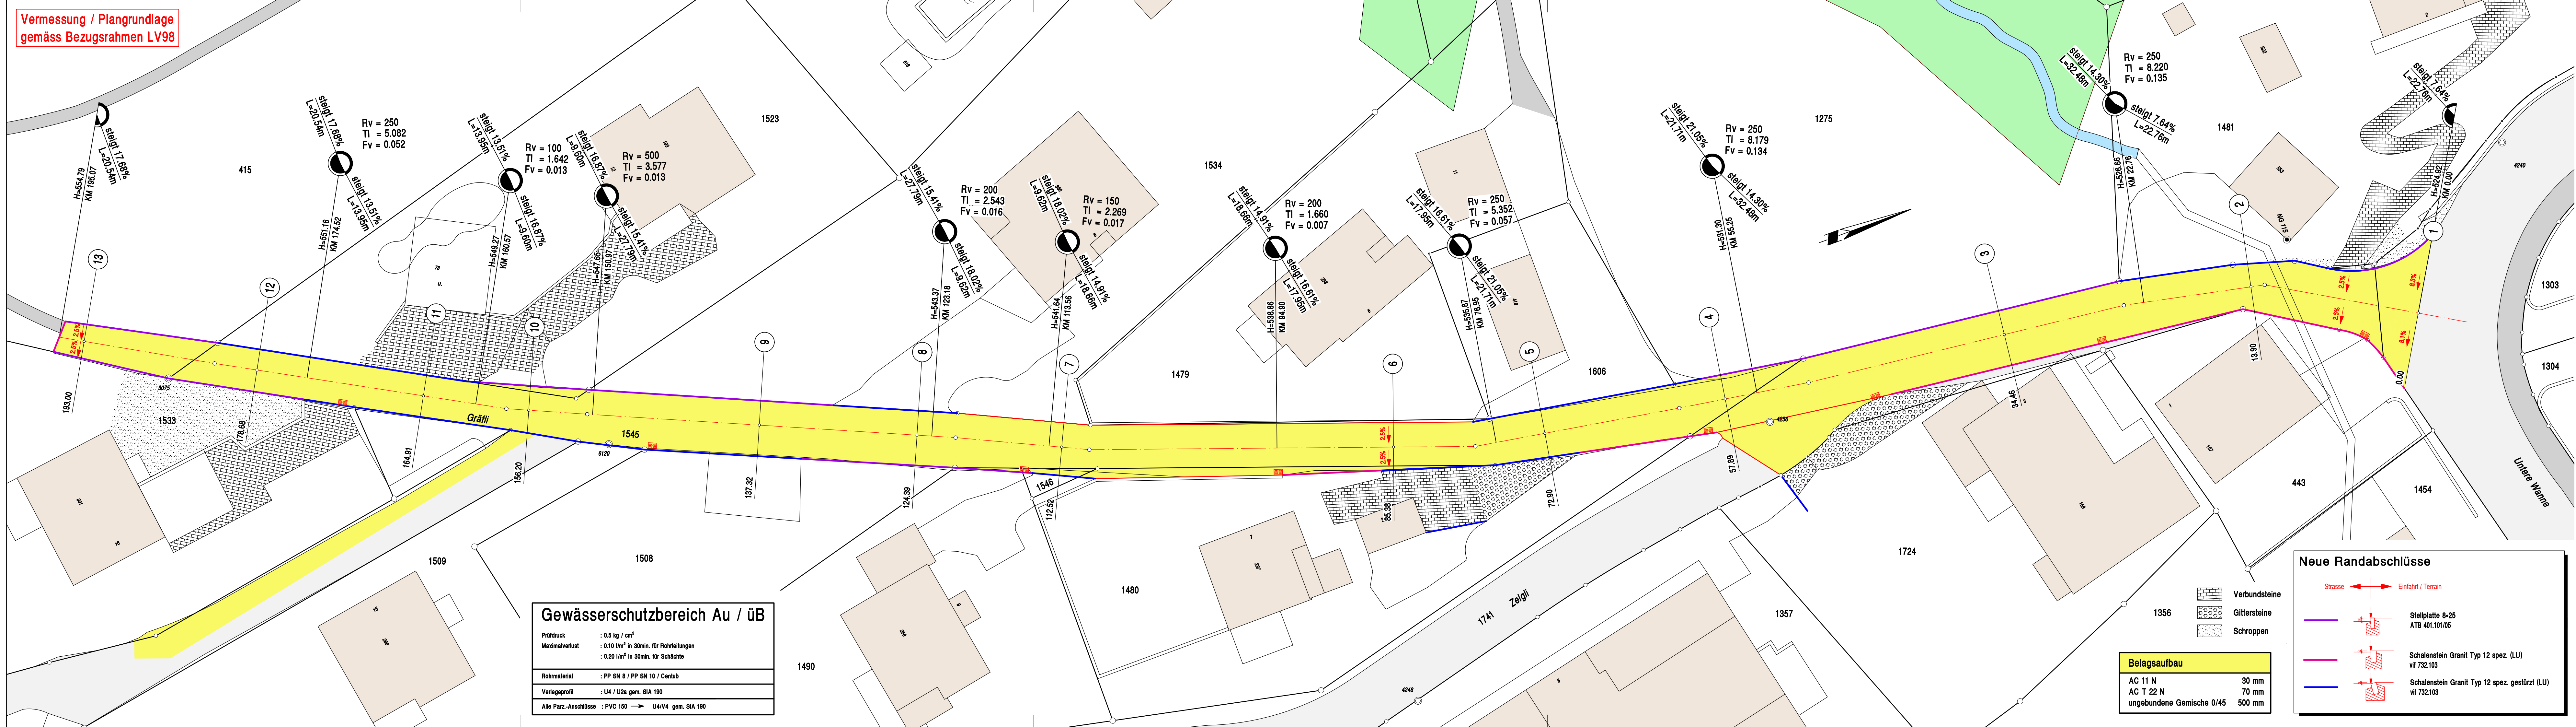

Gewässerschutzbereich Au / üB

Prüldruck : 0.5 kg / cm²
Maximalverlust : 0.10 l/m² in 30min. für Rohrleitungen
: 0.20 l/m² in 30min. für Schächte

Rohrmaterial : PP SN 8 / PP SN 10 / Centub
Verlegeprofil : U4 / U2a gem. SIA 190
Alle Parz.-Anschlüsse : PVC 150 → U4/U4 gem. SIA 190

Belagsaufbau

AC 11 N	30 mm
AC T 22 N	70 mm
ungebundene Gemische 0/45	500 mm

Neue Randabschlüsse

Strasse ← → Einfahrt / Terrain

Stellplatte 8-25
ATB 401.01/05

Schalenstein Granit Typ 12 spez. (LU)
vfl 732.103

Schalenstein Granit Typ 12 spez. gestürzt (LU)
vfl 732.103