

Gräfli

Totalausbau

Bauprojekt 2018

Situation 1:200
Werkleitungen

5734 Reinach
Marktplatz 2
Telefon: 058 / 733 33 55



Flury Bauingenieure AG
Dipl. Ingenieure ETH / SIA
Planer, Pat. Ingenieur Geometer
www.fluryag.ch info@fluryag.ch

6280 Hochdorf
Bellevuestr. 27
5703 Seon
Oberdorfstr. 11

5600 Lenzburg
Sägestr. 6a
5034 Suhr
Tramstrasse 11


4665 Oftringen
Perry Center
4800 Zofingen
Untere Brühlstr. 21

Index	Datum	Beschreibung	Gez.	Kontr.	Gepr.	GL
-	02.08.2018	Neuzeichnung	sdm	rb		
A						
B						
C						
D						

Format: 30 / 147
Archiv:

EDV-Projekt / Zeichnung: Situation_Gräfli.2d
Projekt: 06.5708.074

Plot Datum: 25.09.2018
Plan Nr. 11
Index -

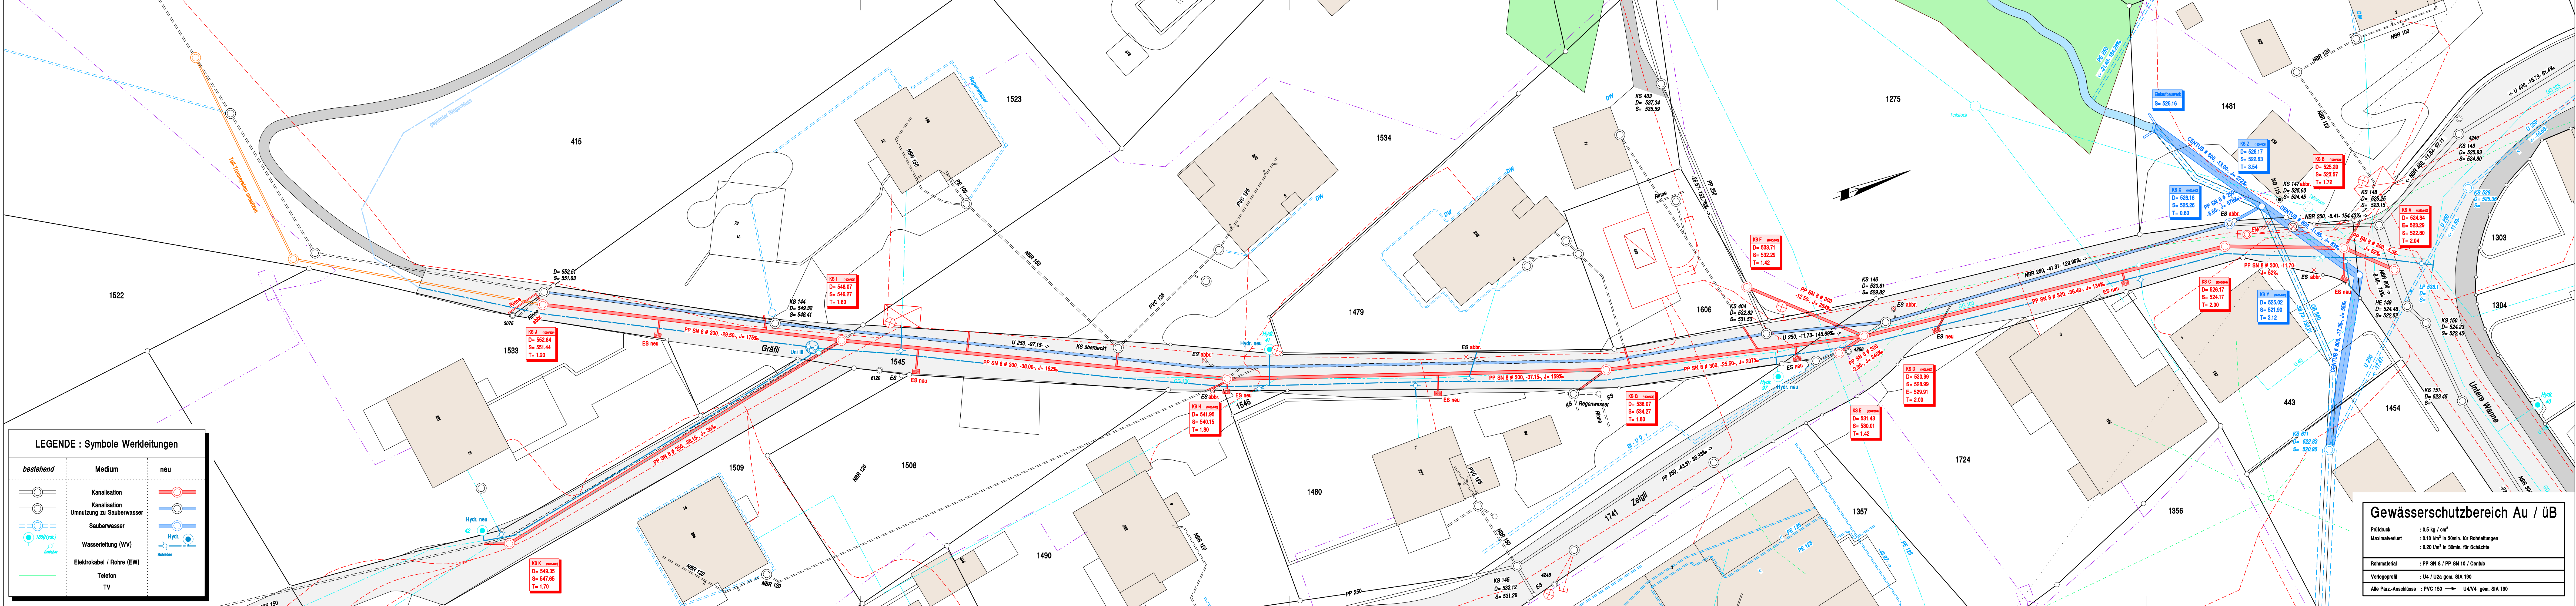

Gewässerschutzbereich Au / üB

Prüfdruck : 0.5 kg / cm²
Maximalverlust : 0.10 l/m² in 30min. für Rohrleitungen
: 0.20 l/m² in 30min. für Schächte

Rohrmaterial : PP SN 8 / PP SN 10 / Centub
Verlegeprofil : U4 / U2a gem. SIA 190
Alle Parz.-Anschlüsse : PVC 150 → U4/U4a gem. SIA 190