

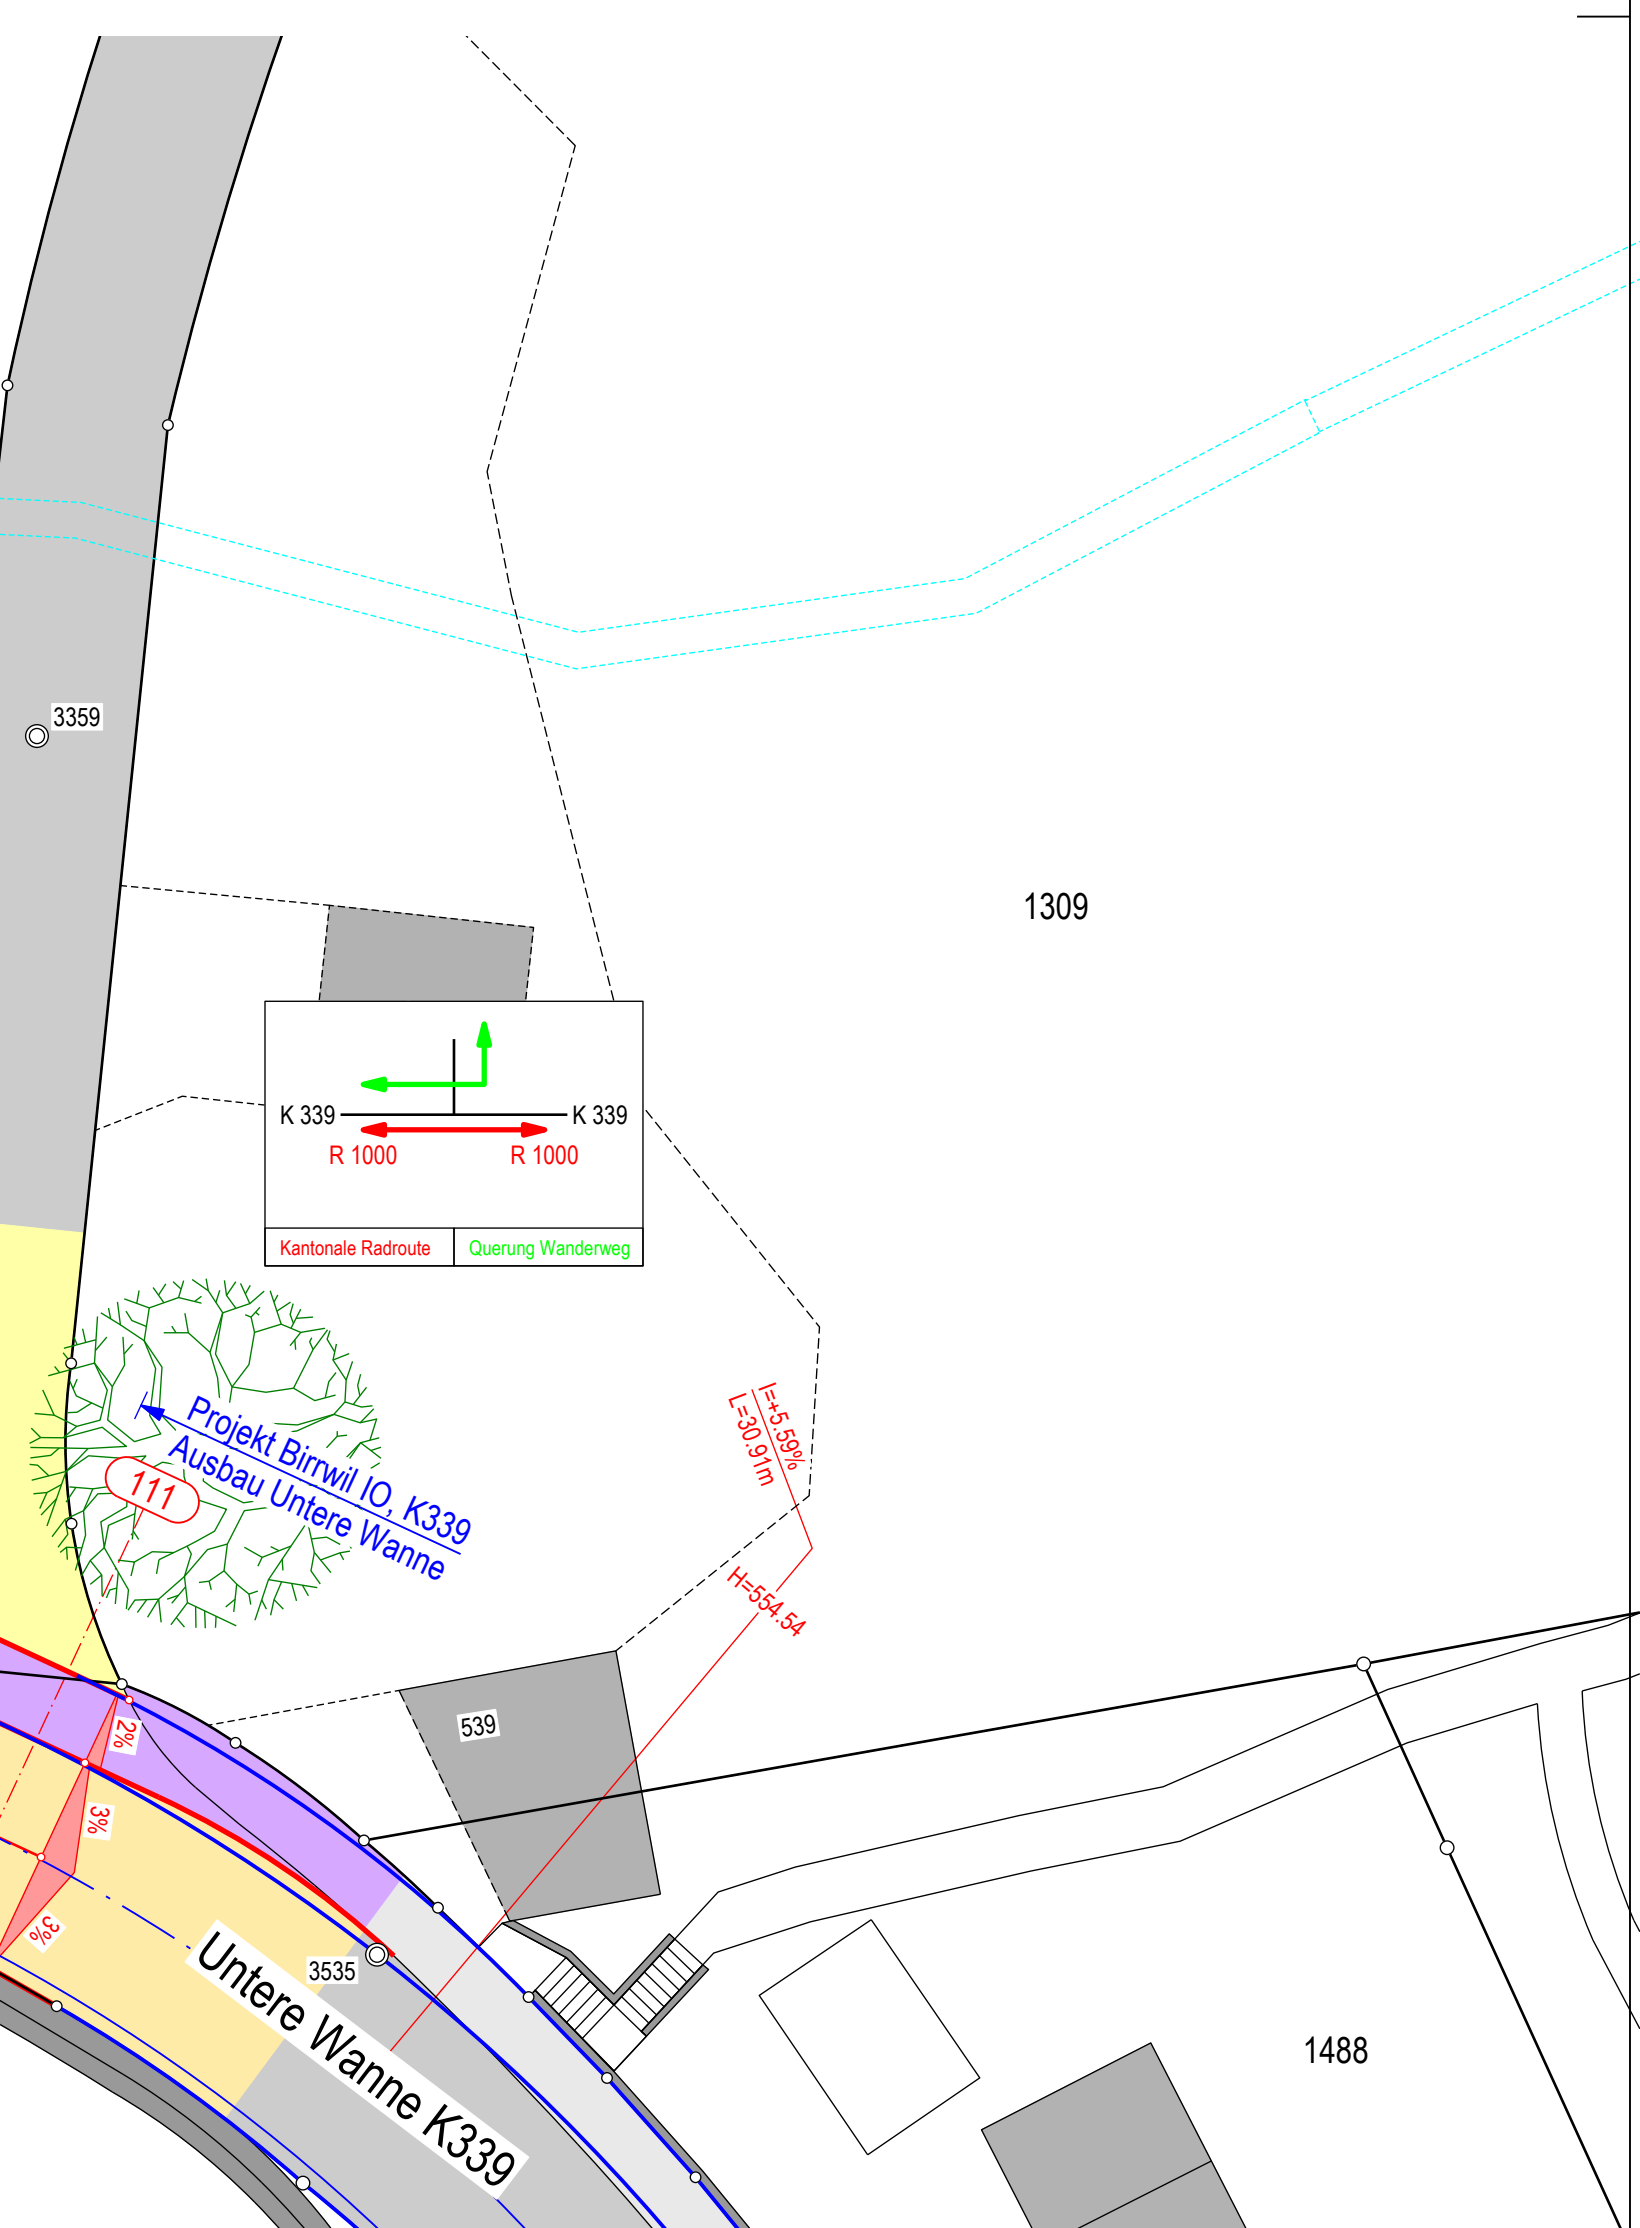


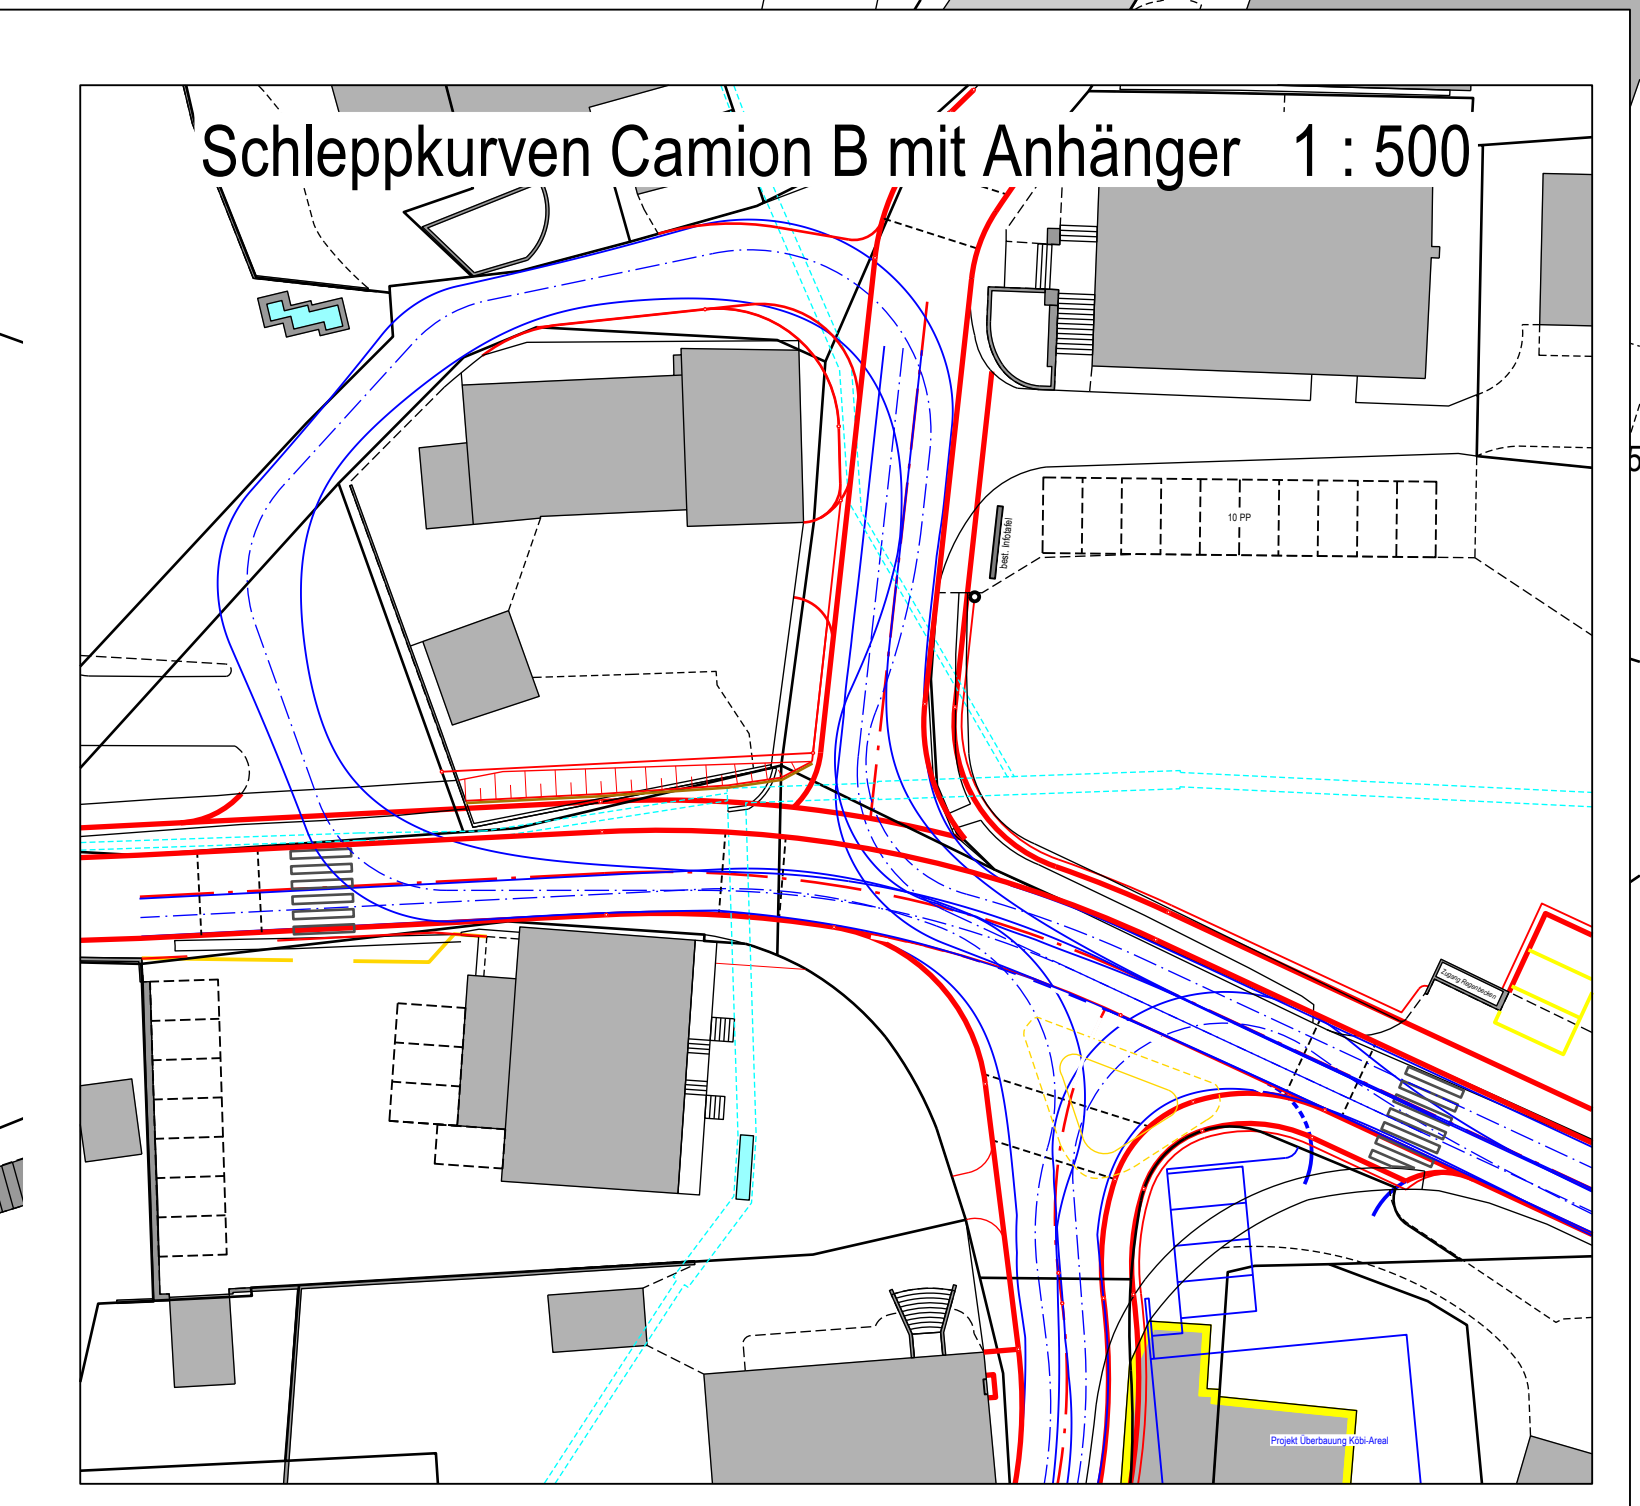

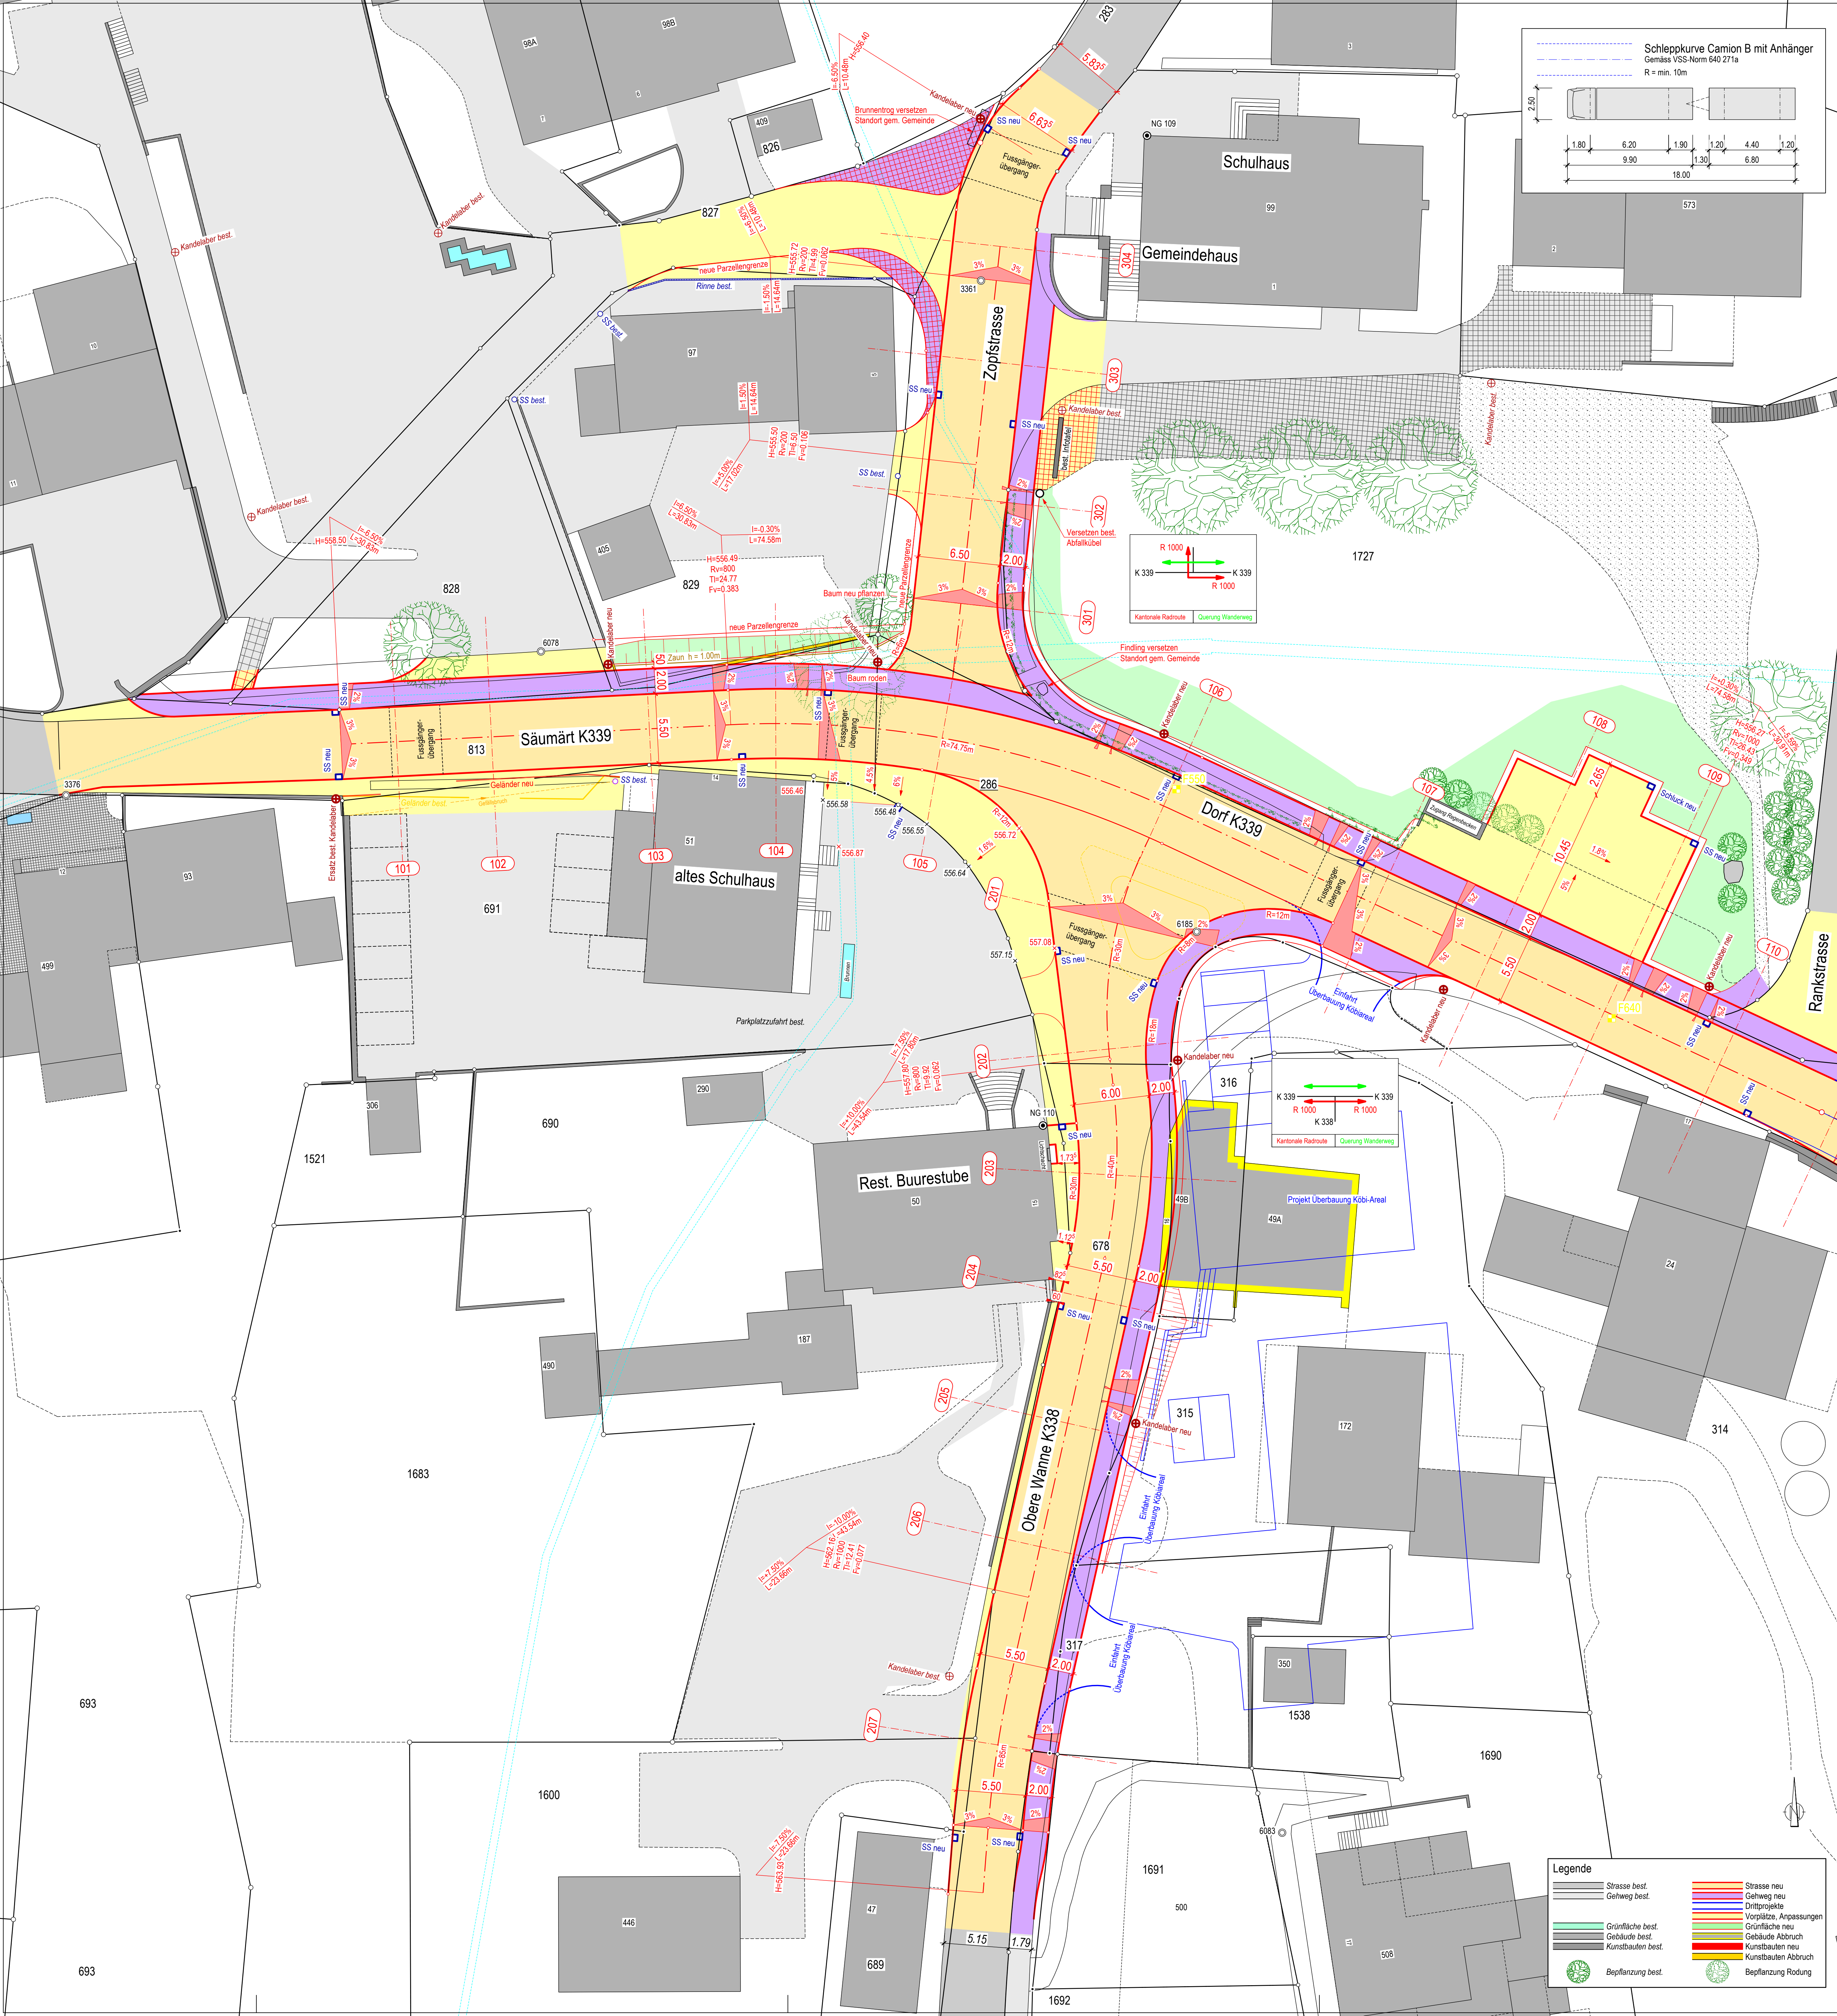

DEPARTEMENT
BAU, VERKEHR UND UMWELT
Abteilung Tiefbau

GEMEINDE **Birrwil IO**

STRASSE **K338, K 339**

BEREICH F 550 bis F 550 + 90 m
F 638 + 120 m bis F 640 + 20 m

OBJEKT **Knoten Köbiareal**

PLAN **Situation 1 : 200**
Strassenbau

Vorstudien Vorprojekt Bauprojekt Submission Ausführungsprojekt Ausgeführtes Werk

ÜBERSICHTSSKIZZE

Meisterschwanden

PROJEKTVERFASSER

Jägersteg 2
CH-5703 Seon
062 769 66 66
ingenieur@fent.ch
www.fent.ch

FENT AG
Bauingenieure | Gesamtplaner

BAUHERR

Abteilung Tiefbau
Realisierung

PS-Nr.: 640-203586
PL ATB: Andreas Sutter

PLAN NR.	1815-50	FORMAT : 80 / 94	FLÄCHE : 0.752 m²
NAME	TL	DATUM	2018
PROJEKT	TL	UV	30.06.2021
GEZEICHNET	UV	TL	30.06.2021
GEPRÜFT	TL	UV	30.06.2021
ANDERUNGEN	INDEX	INDEX	INDEX
A	UV	UV	05.11.2021
B			
C			
FREIGABE			
REG. NR.		PLAN NR.	

Legende

Strasse best.	Strasse neu
Gehweg best.	Gehweg neu
Grünfläche best.	Grünfläche neu
Gebäude best.	Gebäude neu
Kunstbauten best.	Kunstbauten neu
Bepflanzung best.	Bepflanzung neu
	Bepflanzung Rodung