


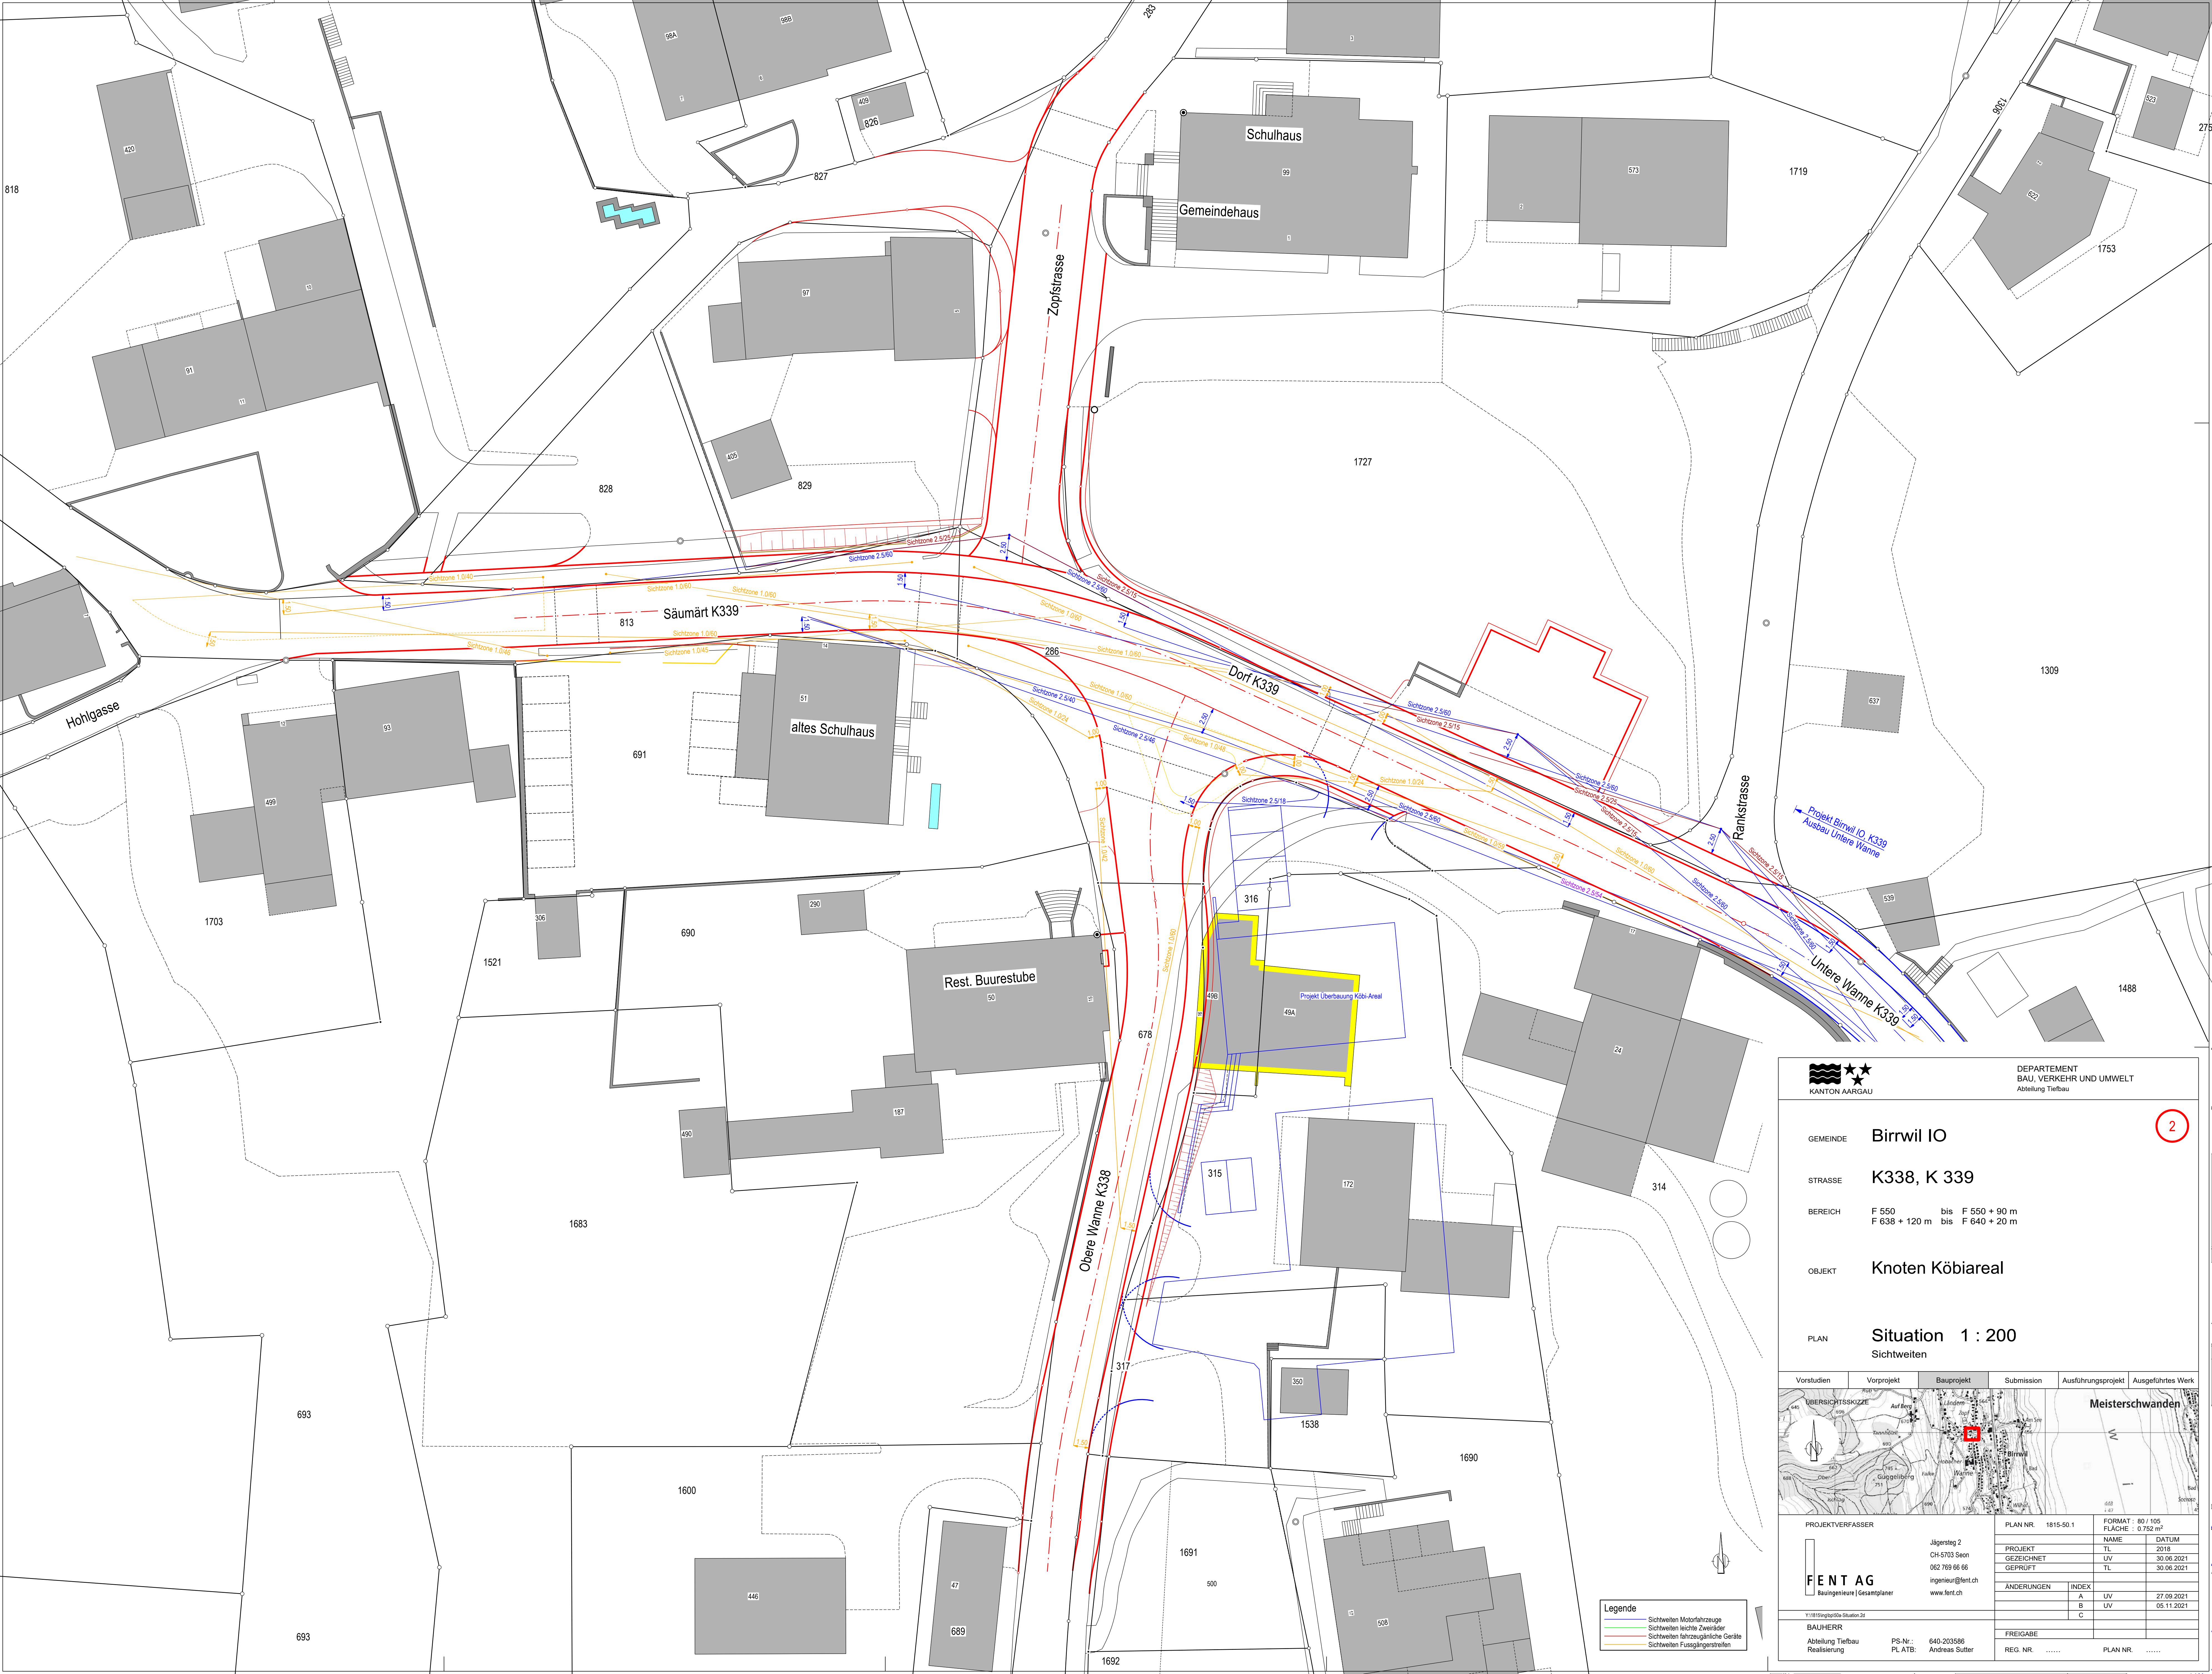



DEPARTEMENT
BAU, VERKEHR UND UMWELT
Abteilung Tiefbau

GEMEINDE

Birrwil IO

STRASSE

K338, K 339

BEREICH

F 550 bis F 550 + 90 m
F 638 + 120 m bis F 640 + 20 m

OBJEKT

Knoten Köbiareal

PLAN

Situation 1 : 200
Sichtweiten

Vorstudien

Vorprojekt


Bauprojekt

Submission

Ausführungsprojekt

Ausgeführtes Werk

ÜBERSICHTSSKIZZE

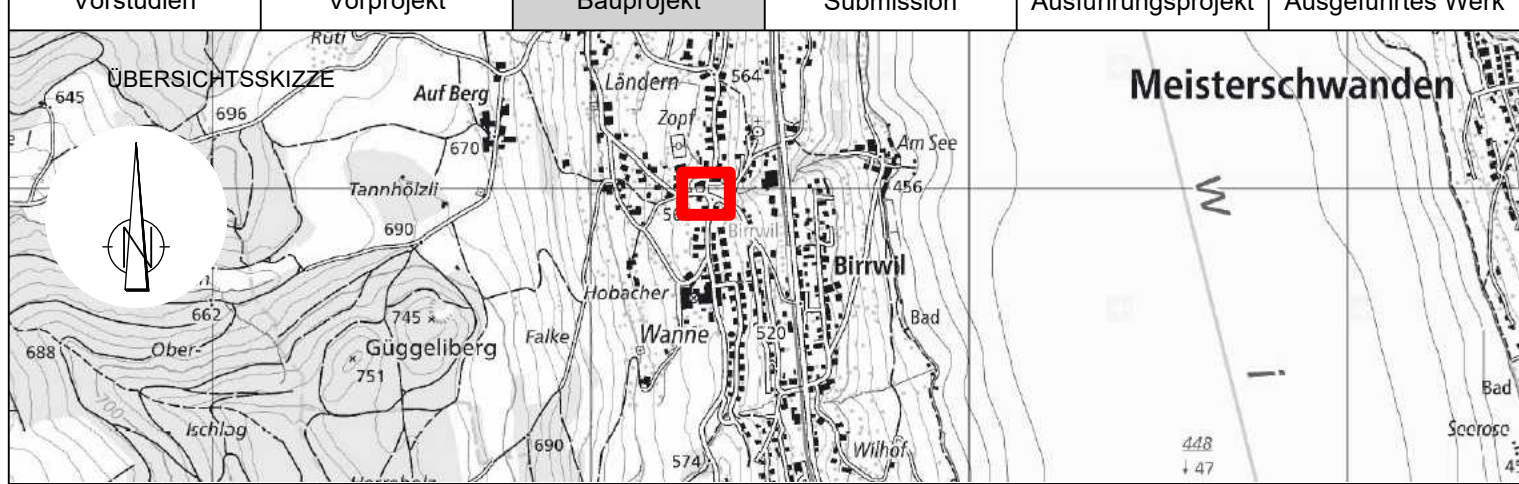

PROJEKTVERFASSER

FENT AG

Bauingenieure | Gesamtplaner

Jägersteg 2
CH-5703 Seon
062 769 66 66
ingenieur@fent.ch
www.fent.ch

PLAN NR.

1815-50.1

FORMAT : 80 / 105
FLÄCHE : 0.752 m²

NAME

TL

PROJEKT

TL

GEZEICHNET

UV

GEPRÜFT

TL

ÄNDERUNGEN

INDEX

A

UV

B

UV

C

UV

BAUHERR

Abteilung Tiefbau
Realisierung

PS-Nr.:
PL ATB:

640-203586
Andreas Sutter

FREIGABE

REG. NR.

PLAN NR.

.....

- Legende
- Sichtweiten Motorfahrzeuge
 - Sichtweiten leichte Zweiräder
 - Sichtweiten fahrzeuggesteigerte Geräte
 - Sichtweiten Fussgängerstreifen