


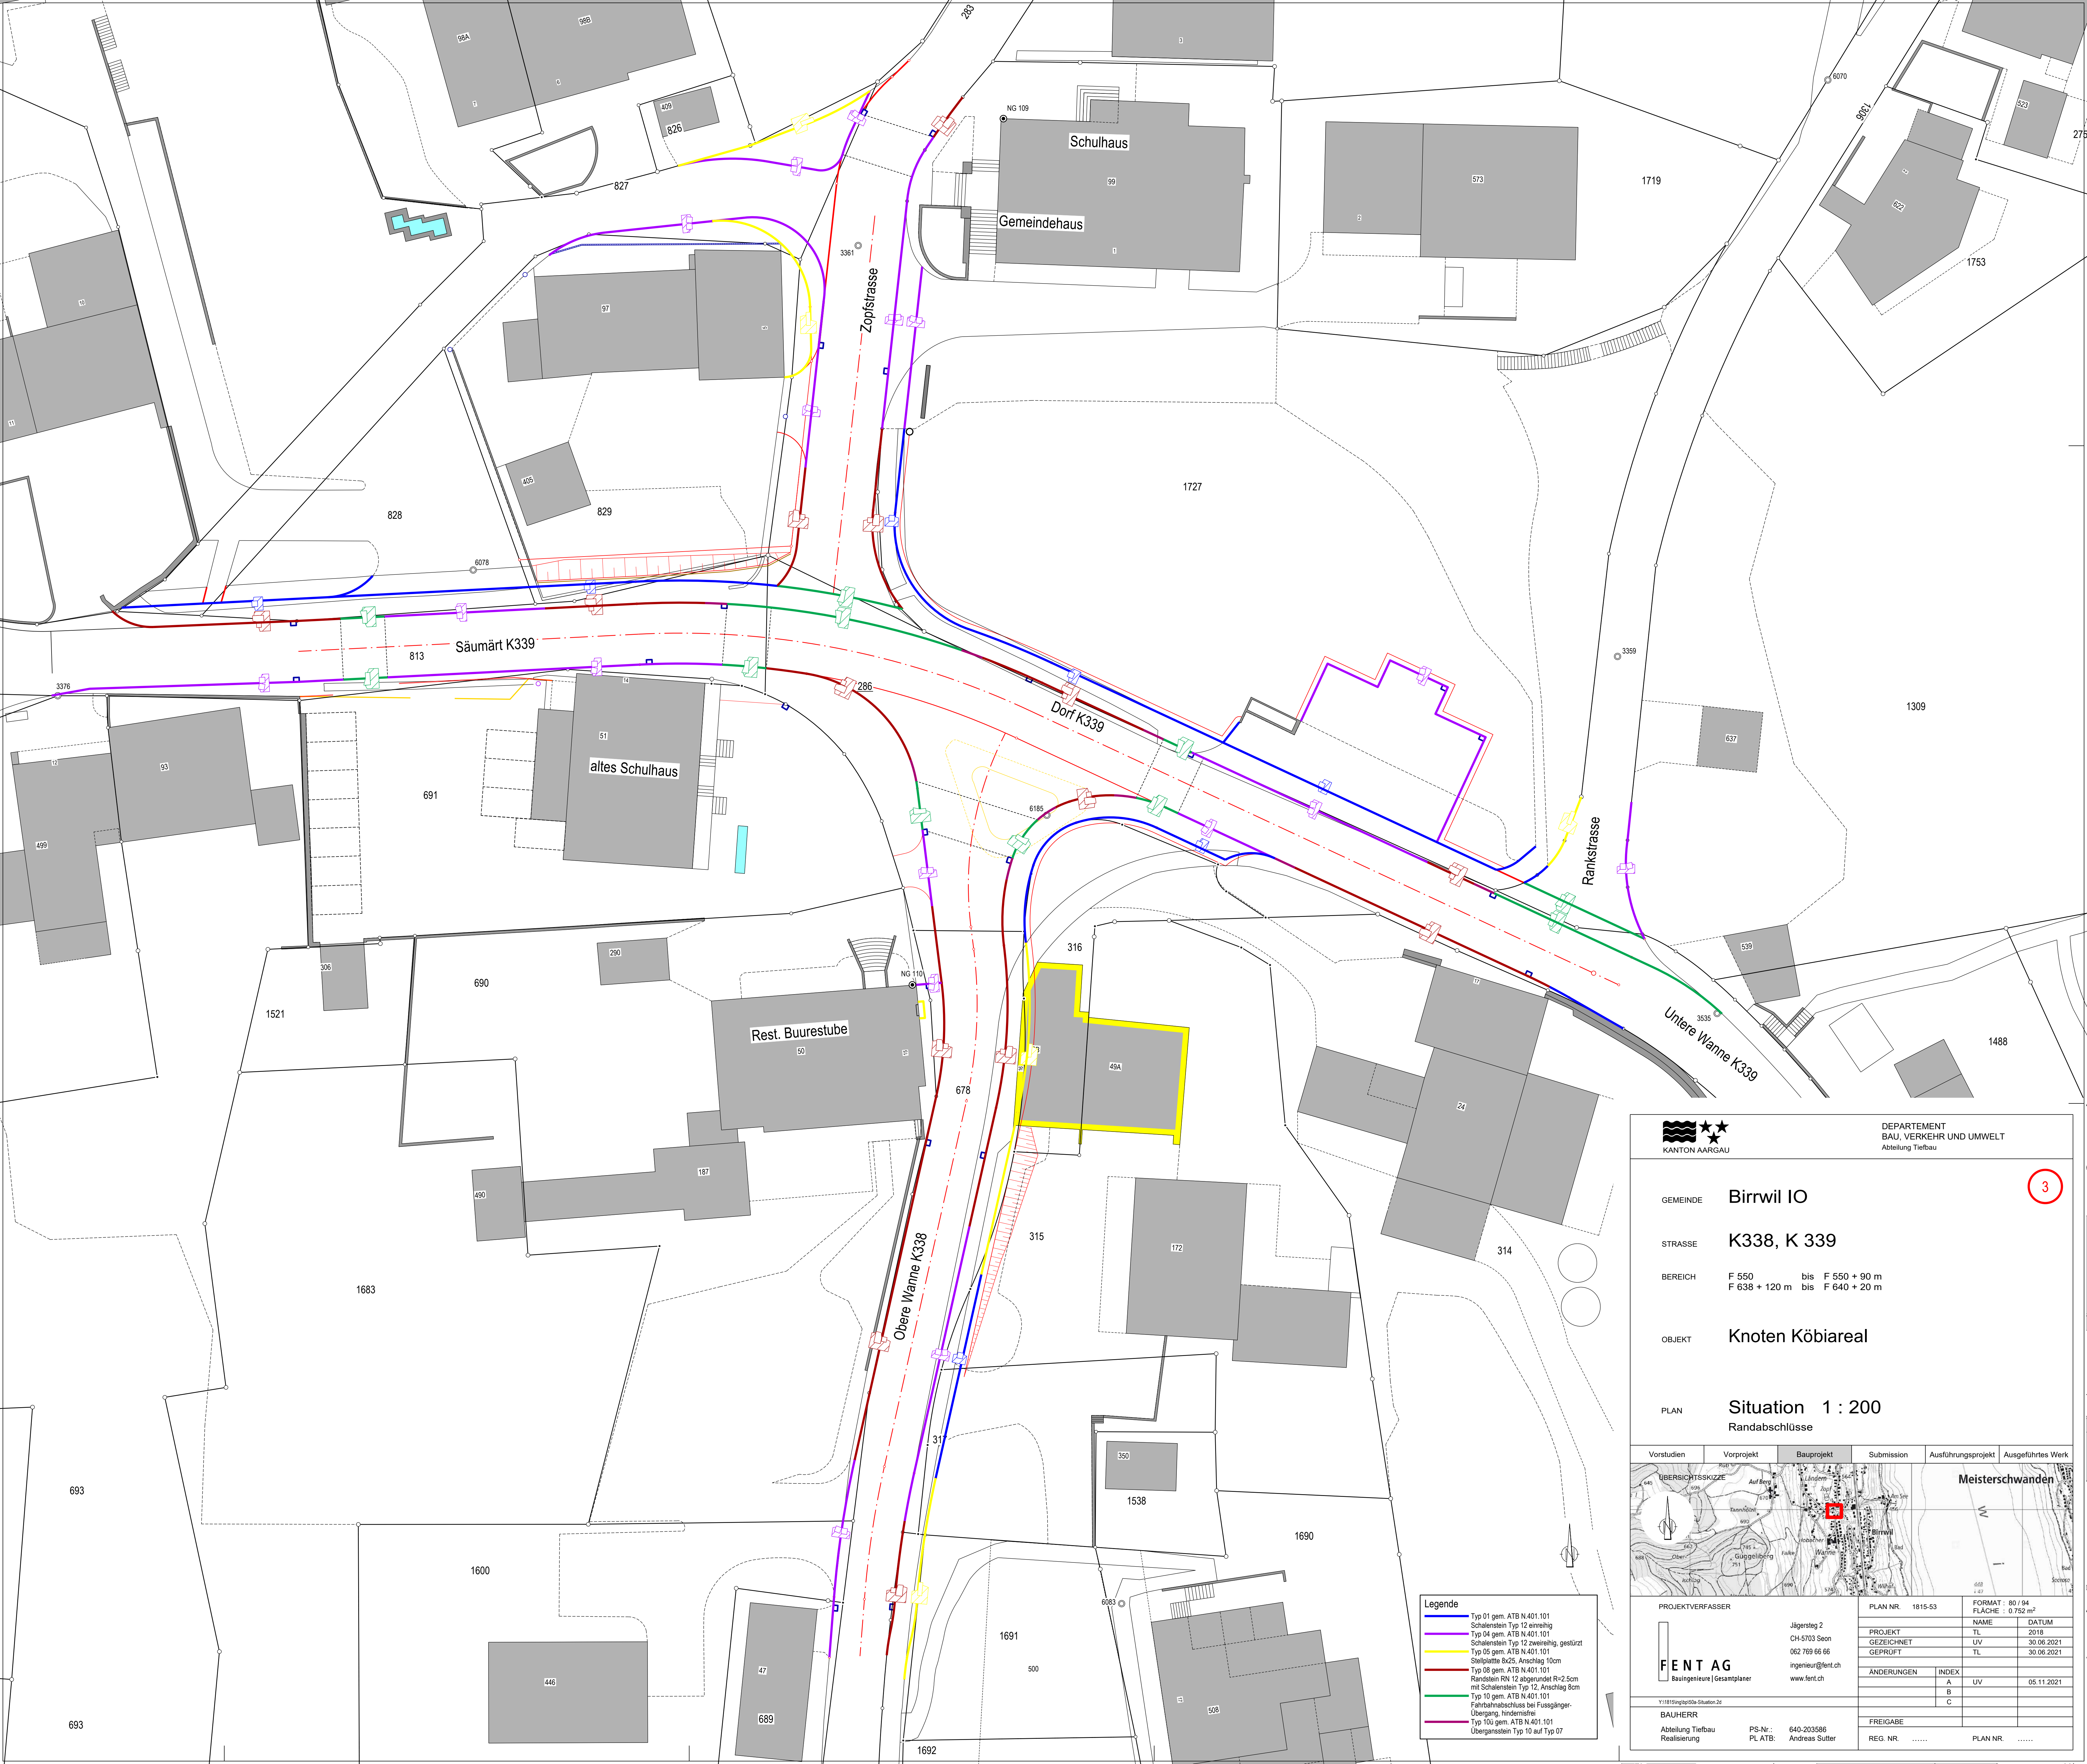

DEPARTEMENT
BAU, VERKEHR UND UMWELT
Abteilung Tiefbau


GEMEINDE **Birrwil IO**

STRASSE **K338, K 339**

BEREICH F 550 bis F 550 + 90 m
F 638 + 120 m bis F 640 + 20 m

OBJEKT **Knoten Köbiareal**

PLAN **Situation 1 : 200**
Randabschlüsse

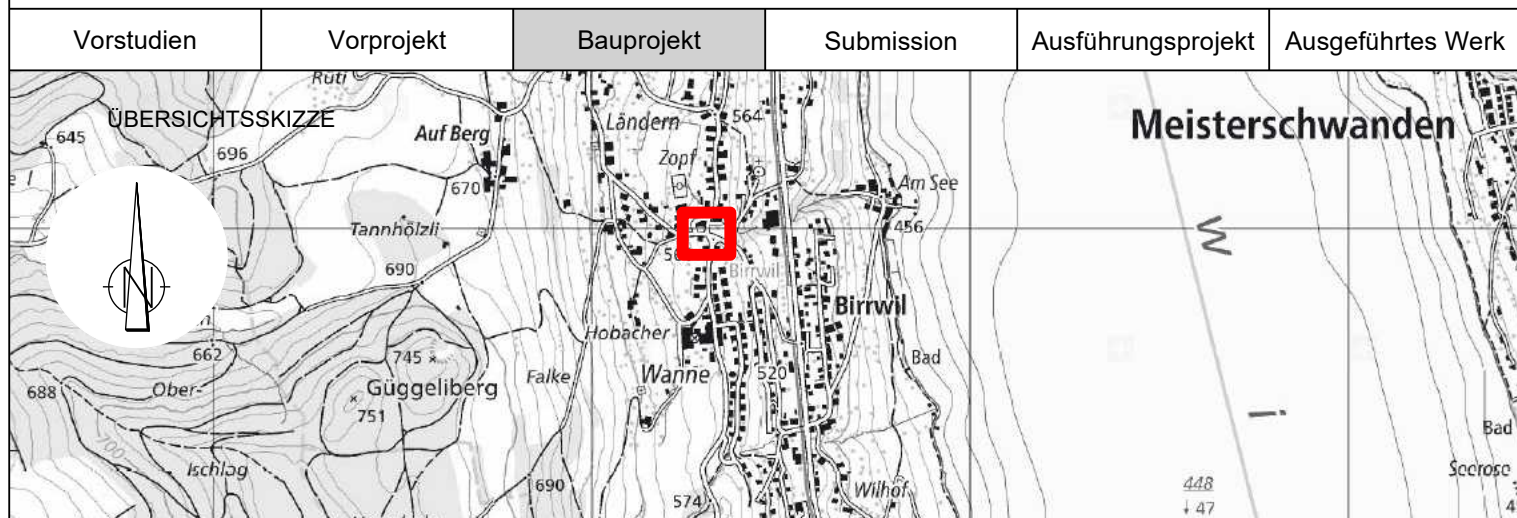

PROJEKTVERFASSER



Jägersteg 2
CH-5703 Seon
062 769 66 66
ingenieur@fent.ch
www.fent.ch

BAUHERR
Abteilung Tiefbau
Realisierung

PS-Nr.: 640-203586
PL ATB: Andreas Sutter

PLAN NR. 1815-53		FORMAT : 80 / 94 FLÄCHE : 0.752 m²	
		NAME	DATUM
PROJEKT		TL	2018
GEZEICHNET		UV	30.06.2021
GEPRÜFT		TL	30.06.2021
ÄNDERUNGEN	INDEX		
	A	UV	05.11.2021
	B		
	C		
FREIGABE			
REG. NR.		PLAN NR.	

- Legende**
- Typ 01 gem. ATB N.401.101
 - Schalenstein Typ 12 einreihig
 - Typ 04 gem. ATB N.401.101
 - Schalenstein Typ 12 zweireihig, gestürzt
 - Typ 05 gem. ATB N.401.101
 - Stellplatte Bx25, Anschlag 10cm
 - Typ 06 gem. ATB N.401.101
 - Randstein RN 12 abgerundet Rv2.5cm mit Schalenstein Typ 12, Anschlag 8cm
 - Typ 10 gem. ATB N.401.101
 - Fahrbahnabschluss bei Fussgänger-Übergang, hindernisfrei
 - Typ 10u gem. ATB N.401.101
 - Übergangsstein Typ 10 auf Typ 07