

1	Parzelle 829
Zurlinden Eugen Heinz Zurlinden Eugen Ernst Zurlinden Marina Alida Jannette	
Abtretung an Staat (Parz. 813)	59 m ²
Abtretung an Gemeinde (Parz. 872)	1 m ²
Total Abtretung	60 m ²
Zuteilung von Parz 283	40 m ²
Zuteilung von Parz 827	20 m ²
Abtretung Netto	0 m ²
Vorübergehende Beanspruchung	50 m ²

2	Parzelle 283
Einwohnergemeinde Birwil	
Abtretung an Staat (Parz. 286)	4 m ²
Abtretung an Parz. 829	40 m ²
Abtretung an Gemeinde	0 m ²
Total Abtretung	44 m ²
Zuteilung	0 m ²
Abtretung Netto	44 m ²
Vorübergehende Beanspruchung	0 m ²

15	Parzelle 827
Einwohnergemeinde Birwil	
Abtretung an Staat	0 m ²
Abtretung an Parz. 829	20 m ²
Total Abtretung	20 m ²
Zuteilung von Parz. 829	1 m ²
Abtretung Netto	19 m ²
Vorübergehende Beanspruchung	0 m ²

3	Parzelle 1727
Einwohnergemeinde Birwil	
Abtretung an Staat (Parz. 286)	114 m ²
Abtretung an Gemeinde	0 m ²
Total Abtretung	114 m ²
Zuteilung	0 m ²
Abtretung Netto	114 m ²
Vorübergehende Beanspruchung	400 m ²

4	Parzelle 1603
Einwohnergemeinde Birwil	
Abtretung an Staat (Parz. 286)	16 m ²
Abtretung an Gemeinde	0 m ²
Total Abtretung	16 m ²
Zuteilung	0 m ²
Abtretung Netto	16 m ²
Vorübergehende Beanspruchung	0 m ²

11	Parzelle 691
Einwohnergemeinde Birwil	
Abtretung an Staat (Parz. 286)	0 m ²
Abtretung an Gemeinde	0 m ²
Total Abtretung	0 m ²
Zuteilung von Parz 286	98 m ²
Zuteilung von Parz 813	20 m ²
Zuteilung Netto	118 m ²
Vorübergehende Beanspruchung	80 m ²

10	Parzelle 690
Weick Peter Weick Karin	
Abtretung an Staat (Parz. 678)	6 m ²
Abtretung an Gemeinde	0 m ²
Total Abtretung	6 m ²
Zuteilung	0 m ²
Abtretung Netto	6 m ²
Vorübergehende Beanspruchung	60 m ²

9	Parzelle 1600
Swisscom Immobilien AG	
Abtretung an Staat (Parz. 678)	7 m ²
Abtretung an Gemeinde	0 m ²
Total Abtretung	7 m ²
Zuteilung	0 m ²
Abtretung Netto	7 m ²
Vorübergehende Beanspruchung	20 m ²

8	Parzelle 689
Einwohnergemeinde Birwil	
Abtretung an Staat (Parz. 678)	8 m ²
Abtretung an Gemeinde	0 m ²
Total Abtretung	8 m ²
Zuteilung	0 m ²
Abtretung Netto	8 m ²
Vorübergehende Beanspruchung	15 m ²

12	Parzelle 813
Staat Aargau	
Abtretung an Staat	0 m ²
Abtretung an Gemeinde (Parz. 691)	20 m ²
Total Abtretung	20 m ²
Zuteilung	59 m ²
Zuteilung Netto	39 m ²
Vorübergehende Beanspruchung	0 m ²


13	Parzelle 286
Staat Aargau	
Abtretung an Staat	0 m ²
Abtretung an Gemeinde (Parz. 691)	98 m ²
Total Abtretung	98 m ²
Zuteilung	134 m ²
Zuteilung Netto	36 m ²
Vorübergehende Beanspruchung	0 m ²

14	Parzelle 678
Staat Aargau Birwil	
Abtretung an Staat	0 m ²
Abtretung an Gemeinde	0 m ²
Total Abtretung	0 m ²
Zuteilung	56 m ²
Zuteilung Netto	56 m ²
Vorübergehende Beanspruchung	0 m ²

5	Parzelle 316
E&K Bautech GmbH	
Abtretung an Staat (Parz. 678)	5 m ²
Abtretung an Gemeinde	0 m ²
Total Abtretung	5 m ²
Zuteilung	0 m ²
Abtretung Netto	5 m ²
Vorübergehende Beanspruchung	253 m ²

6	Parzelle 315
E&K Bautech GmbH	
Abtretung an Staat (Parz. 678)	11 m ²
Abtretung an Gemeinde	0 m ²
Total Abtretung	11 m ²
Zuteilung	0 m ²
Abtretung Netto	11 m ²
Vorübergehende Beanspruchung	110 m ²

7	Parzelle 317
E&K Bautech GmbH	
Abtretung an Staat (Parz. 678)	19 m ²
Abtretung an Gemeinde	0 m ²
Total Abtretung	19 m ²
Zuteilung	0 m ²
Abtretung Netto	19 m ²
Vorübergehende Beanspruchung	60 m ²

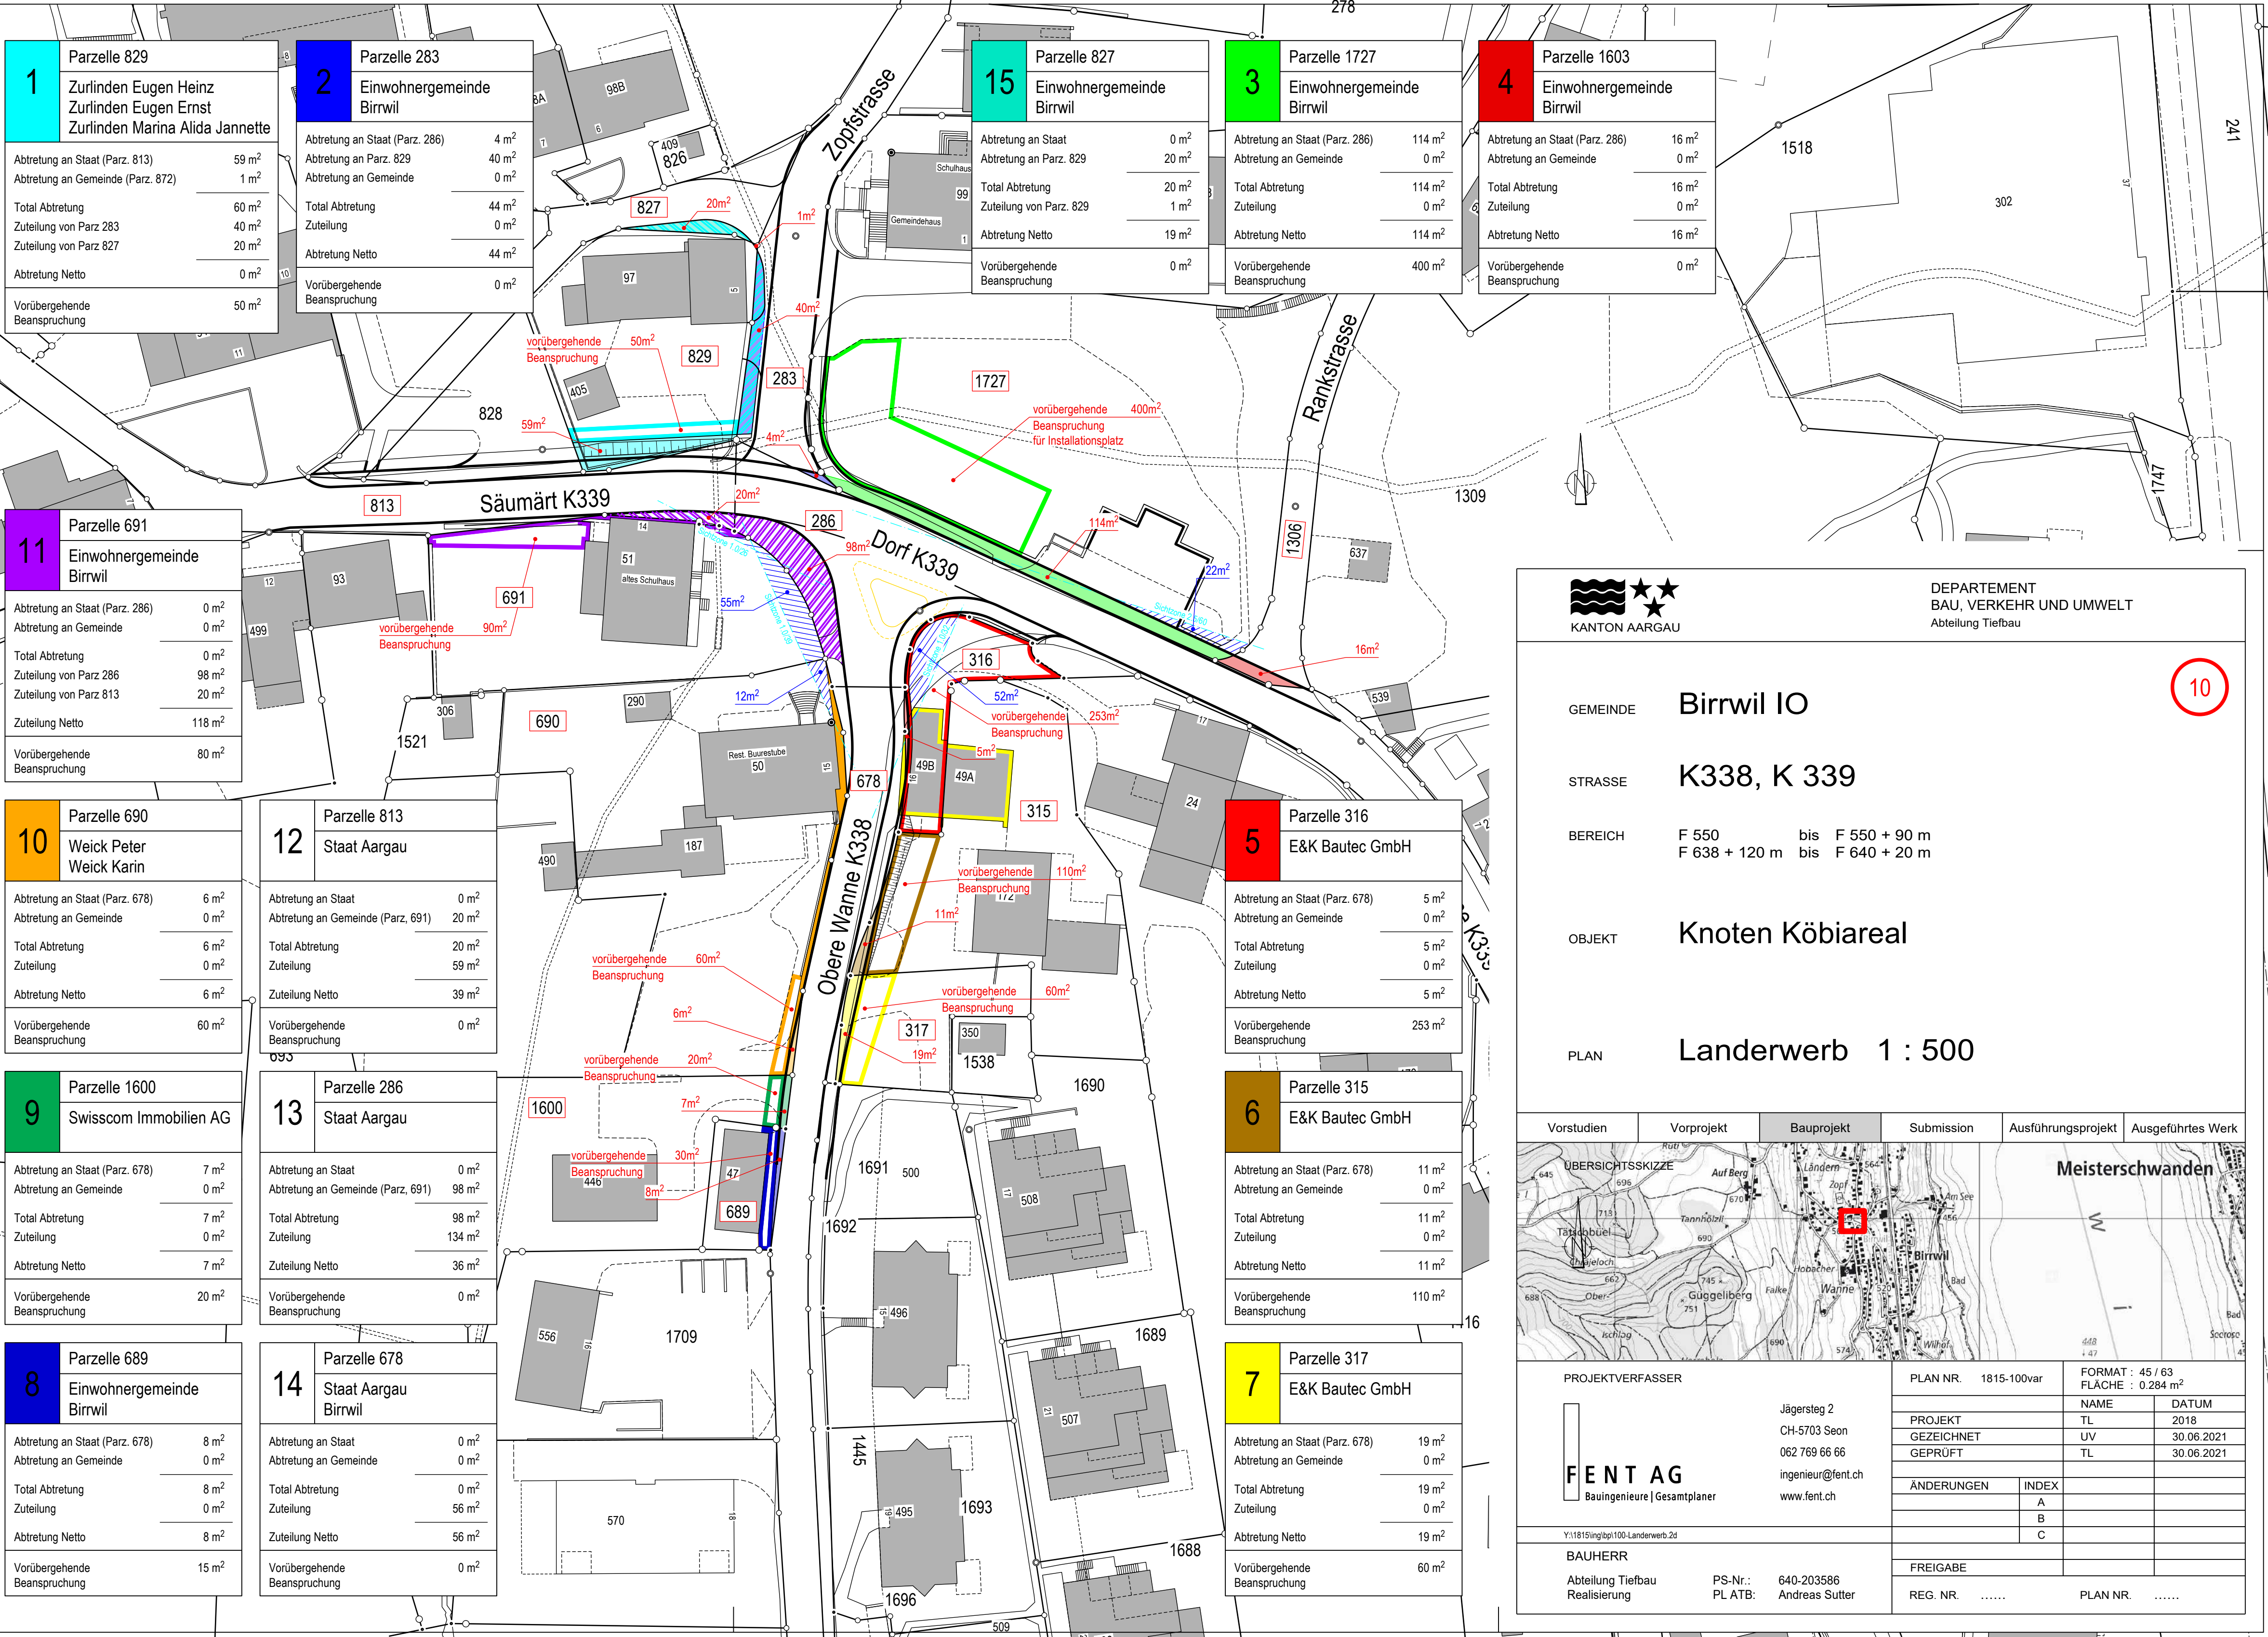

DEPARTEMENT
BAU, VERKEHR UND UMWELT
Abteilung Tiefbau

GEMEINDE

Birwil IO

STRASSE

K338, K 339

BEREICH

F 550 bis F 550 + 90 m
F 638 + 120 m bis F 640 + 20 m

OBJEKT

Knoten Köbiareal

PLAN

Landerwerb 1 : 500

Vorstudien	Vorprojekt	Bauprojekt	Submission	Ausführungsprojekt	Ausgeführtes Werk
PROJEKTVERFASSER			PLAN NR.	1815-100var	FORMAT : 45 / 63 FLÄCHE : 0.284 m ²
 Bauingenieure Gesamtplaner			PROJEKT	TL	DATUM
			GEZEICHNET	UV	30.06.2021
			GEPRÜFT	TL	30.06.2021
			ÄNDERUNGEN	INDEX	
BAUHERR				A	
				B	
				C	
Abteilung Tiefbau Realisierung			FREIGABE		
PS-Nr.: 640-203586 PL ATB: Andreas Sutter			REG. NR.		PLAN NR.