


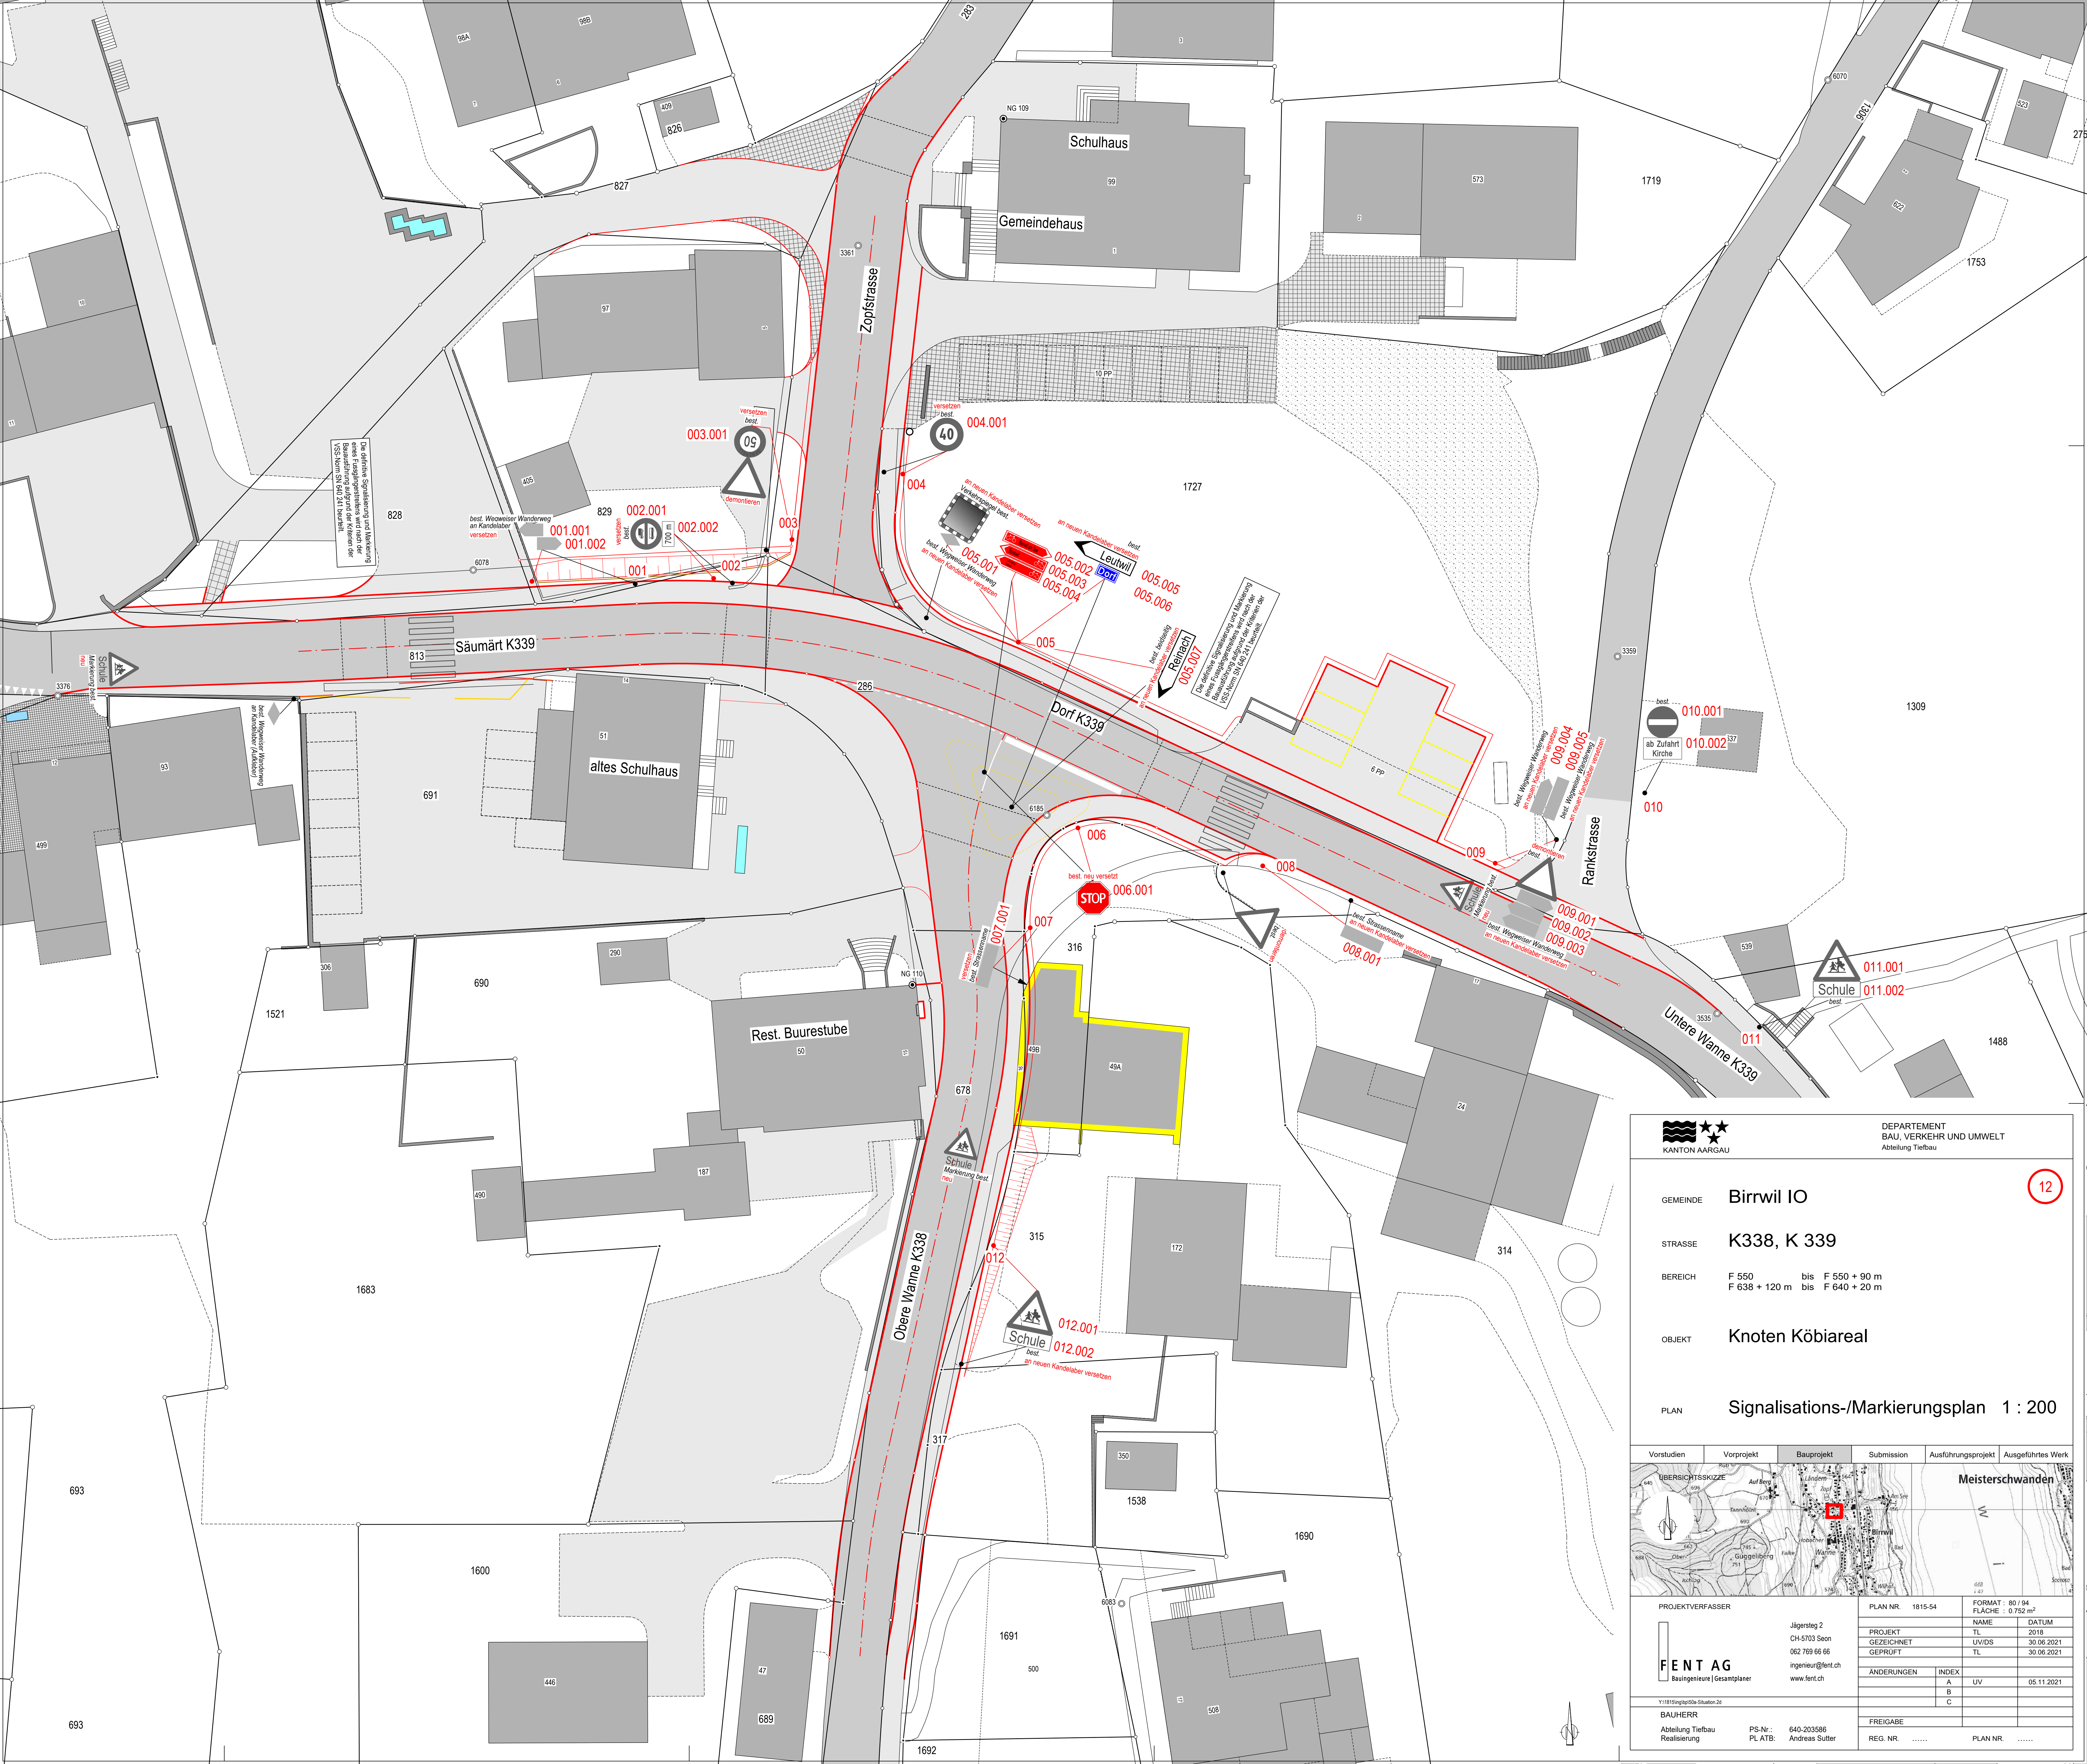



DEPARTEMENT
BAU, VERKEHR UND UMWELT
Abteilung Tiefbau

12

GEMEINDE
Birrwil IO

STRASSE
K338, K 339

BEREICH
F 550 bis F 550 + 90 m
F 638 + 120 m bis F 640 + 20 m

OBJEKT
Knoten Köbiareal

PLAN
Signalisations-/Markierungsplan 1 : 200

Vorstudien	Vorprojekt	Bauprojekt	Submission	Ausführungsprojekt	Ausgeführtes Werk
ÜBERSICHTSSKIZZE		Meisterschwanden			



FENT AG
Bauingenieure | Gesamtplaner

Jägersteg 2
CH-5703 Seon
062 769 66 66
ingenieur@fent.ch
www.fent.ch

Y:\1815\proj\05a-Skizzen\2d

PLAN NR.	1815-54	FORMAT :	80 / 94
NAME	TL	DATUM	2018
PROJEKT	TL	GEZEICHNET	30.06.2021
GEPRÜFT	TL	GEPRÜFT	30.06.2021
ANDERUNGEN	INDEX	INDEX	05.11.2021
A	UV		
B			
C			

BAUHERR	PS-Nr.:	640-203586
Abteilung Tiefbau	PL ATB:	Andreas Sutter
Realisierung		

FREIGABE	PLAN NR.
REG. NR.	