

Oberdorfstrasse

Sanierung Oberdorfstrasse Abschnitt Wegparz. 1384 bis Hohlgrasse

Vorprojekt 2023

Situation 1:200

5734 Reinach
Marktplatz 2
Telefon: 058 / 733 33 55

Flury Bauingenieure AG
Dipl. Ingenieure ETH / SIA
Planer, Pat. Ingenieur Geometer
www.fluryag.ch info@fluryag.ch

6280 Hochdorf
Bellevuestr. 27

5600 Lenzburg
Sägemstr. 6a

5703 Seon
Oberdorfstr. 11

5034 Suhr
Tramstrasse 11


4800 Zofingen
Forstackerstr. 2b

Index	Datum	Beschreibung	Gez.	Kontr.	Gepr.	GL
-	22.06.2023	Neuzeichnung	lan	jb		
A						
B						
C						
D						

Format: 1050 x 297 mm

EDV-Projekt / Zeichnung: 01_Sit_Oberdorfstrasse Var. 1.00 Datum: 31.08.2023

Archiv: Projekt: 06.5708.090 Plan Nr. 01 Index -

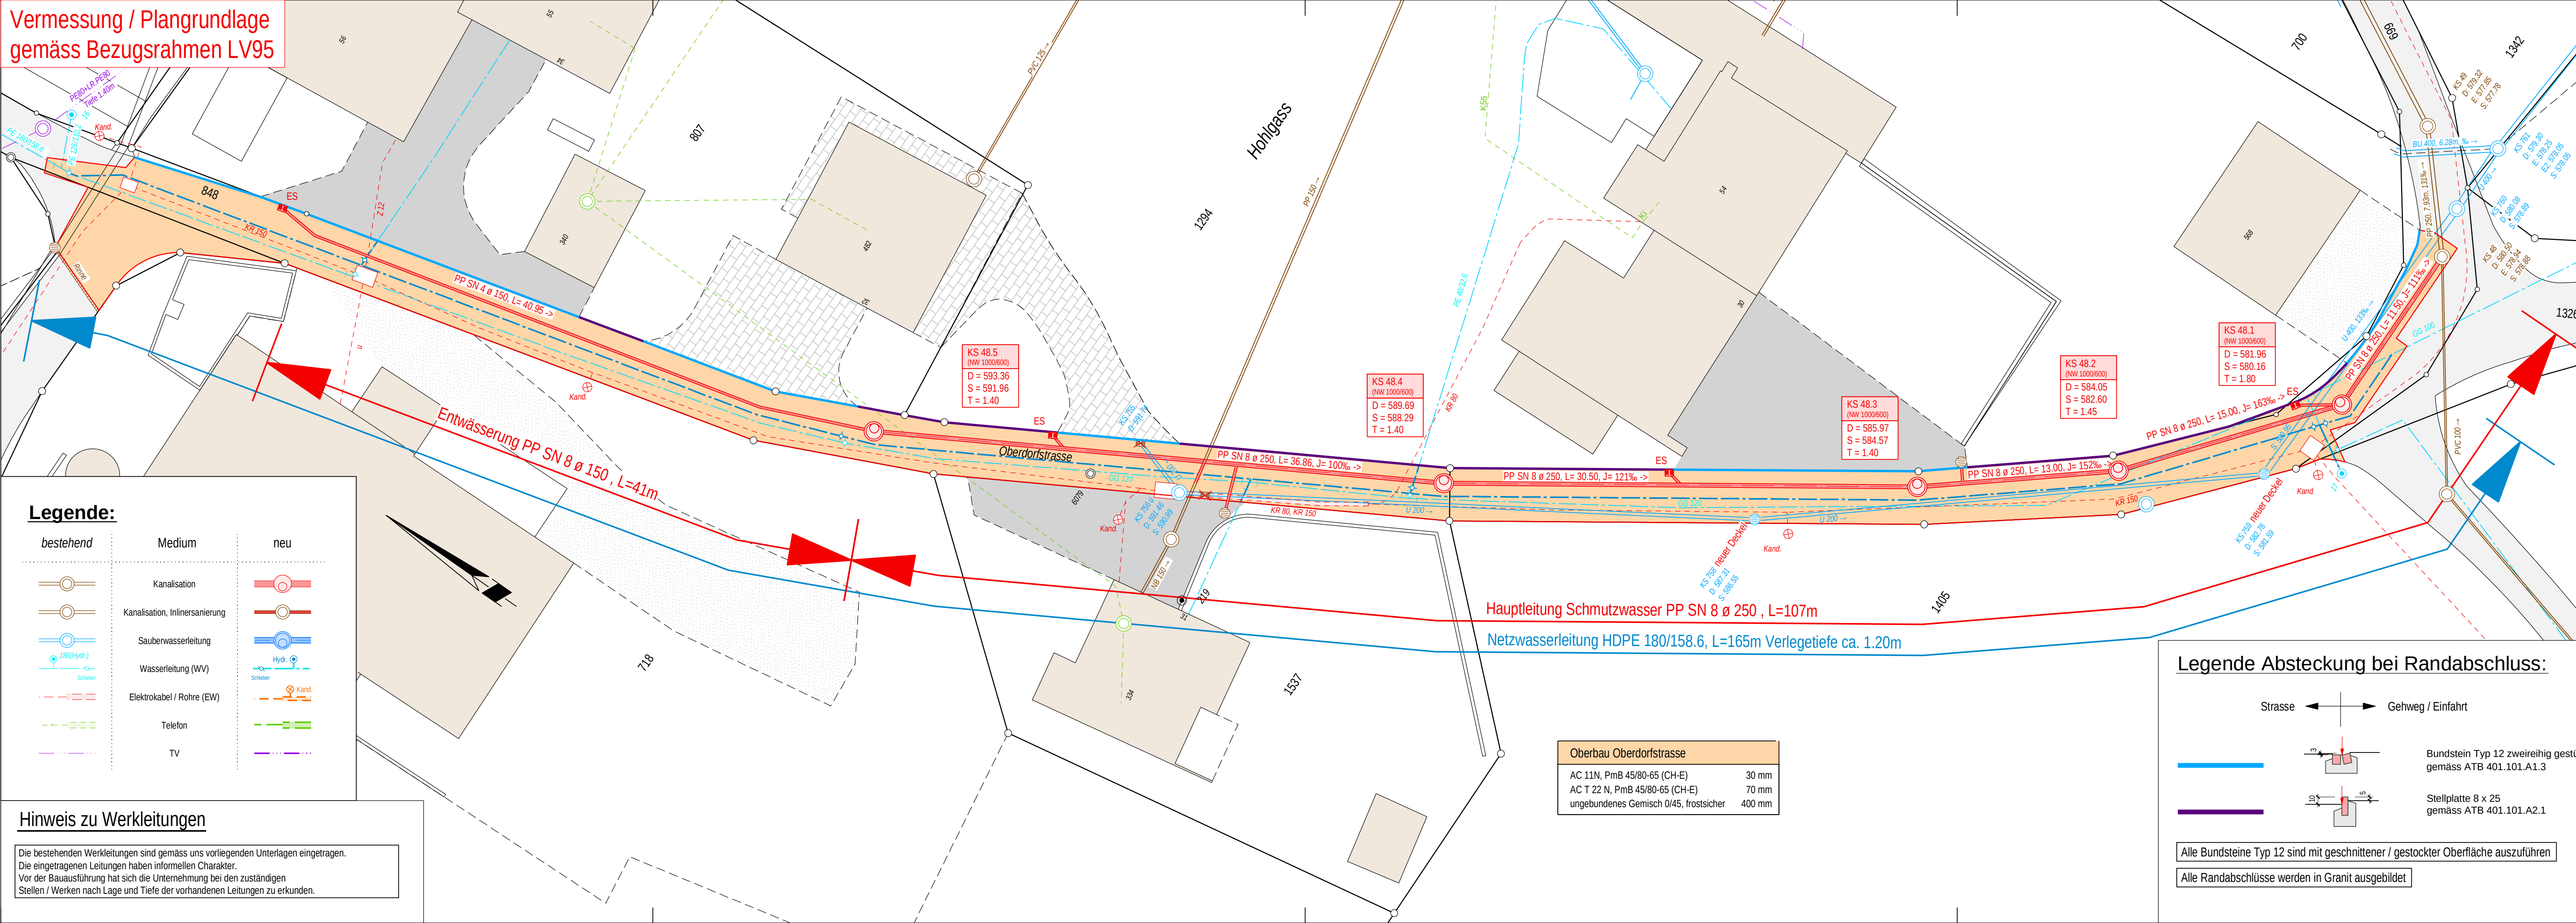

KS 48.5
(NW 1000/600)
D = 593.36
S = 591.96
T = 1.40

KS 48.4
(NW 1000/600)
D = 589.69
S = 588.29
T = 1.40

KS 48.3
(NW 1000/600)
D = 585.97
S = 584.57
T = 1.40

KS 48.2
(NW 1000/600)
D = 584.05
S = 582.60
T = 1.45

KS 48.1
(NW 1000/600)
D = 581.96
S = 580.16
T = 1.80