


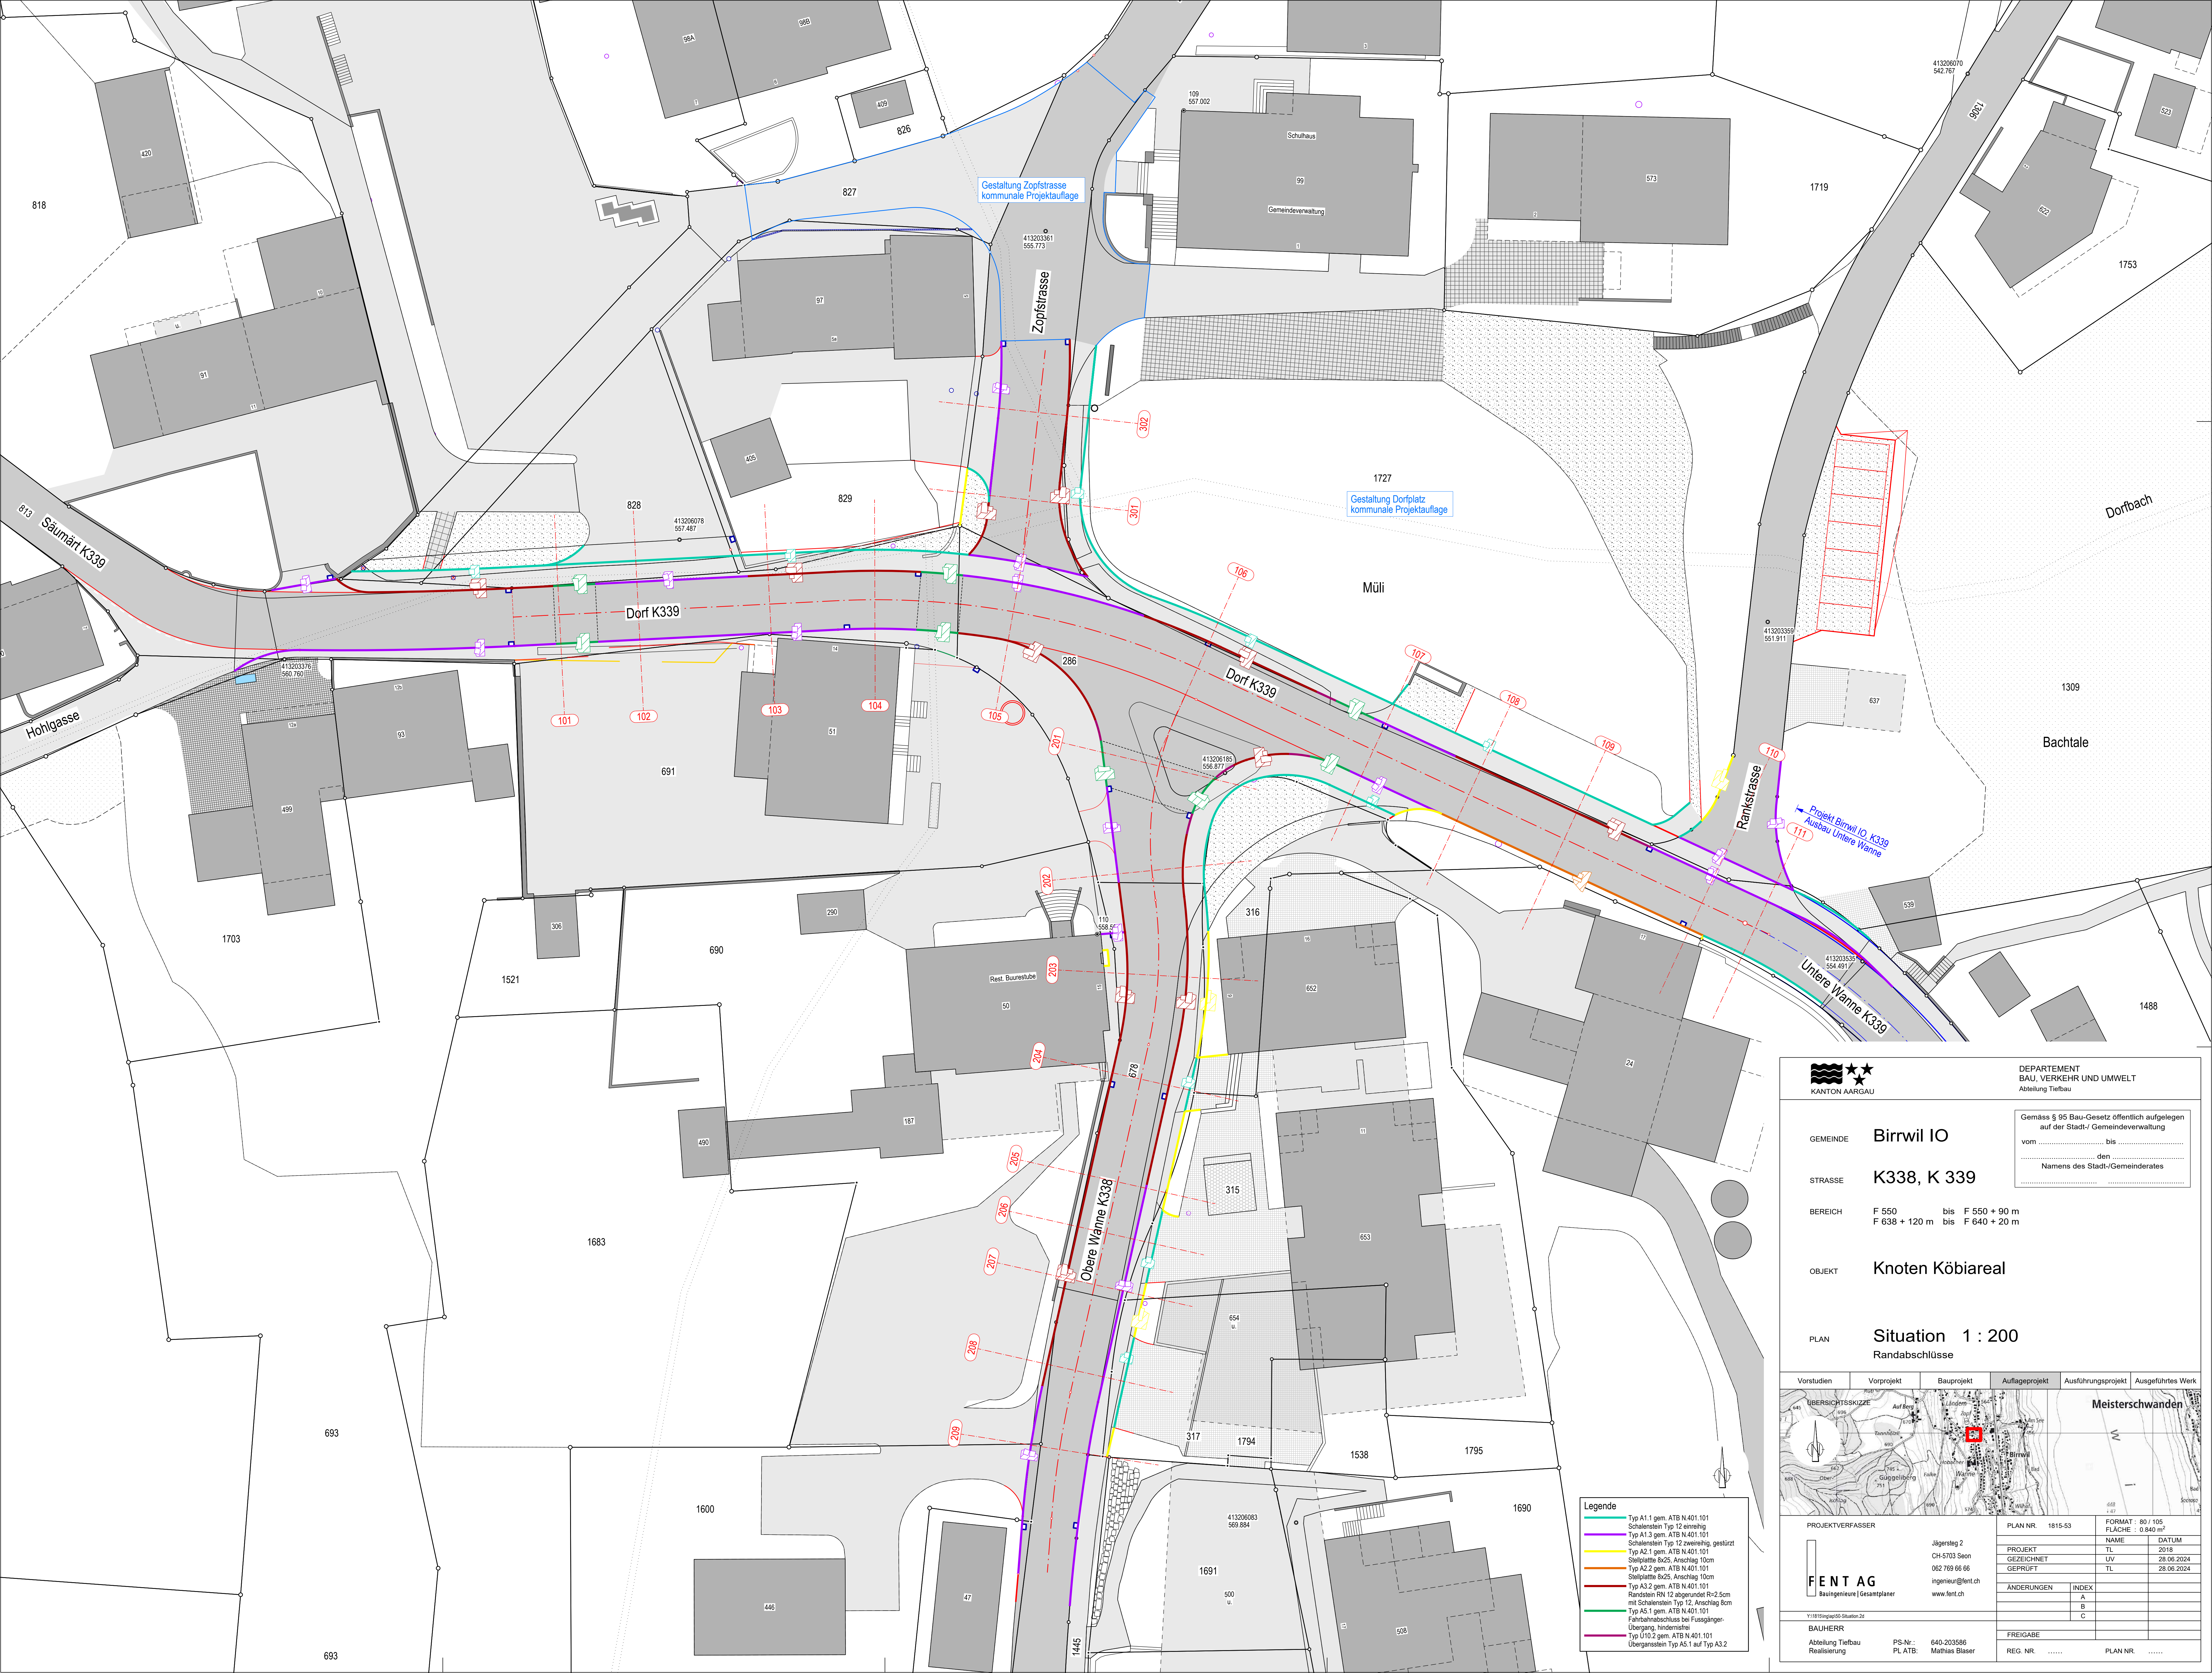



DEPARTEMENT
BAU, VERKEHR UND UMWELT
Abteilung Tiefbau

GEMEINDE

Birrwil IO

STRASSE

K338, K 339

BEREICH

F 550 bis F 550 + 90 m
F 638 + 120 m bis F 640 + 20 m

OBJEKT

Knoten Köbiareal

PLAN

Situation 1 : 200
Randabschlüsse

Gemäss § 95 Bau-Gesetz öffentlich auflegen
auf der Stadt-/ Gemeindeverwaltung
vom bis
den
.....
Namens des Stadt-/Gemeinderates

Vorstudien

Vorprojekt


Bauprojekt

Auflageprojekt

Ausführungsprojekt

Ausgeführtes Werk

ÜBERSICHTSSKIZZE

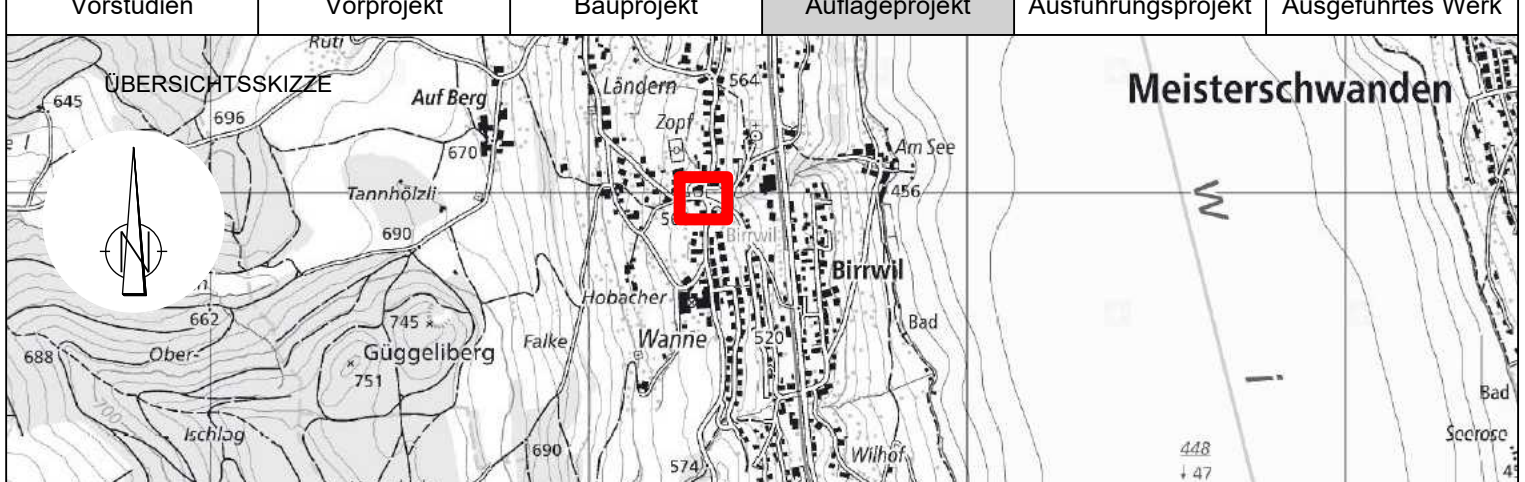

Meisterschwanden

PROJEKTVERFASSER

FENT AG

Bauingenieure | Gesamtplaner

PLANNR.

1815-53

FORMAT

80 / 105

FLÄCHE

0.840 m²

PROJEKT

2018

GEZEICHNET

UV

GEPRÜFT

TL

ANÄNDERUNGEN

INDEX

A

B

C

BAUHERR

Abteilung Tiefbau
Realisierung

PS-Nr.

640-203586

PL.ATB.

Mathias Blaser

Y:\1815\1815\000 Situation 2d

- Legende
- Typ A1.1 gem. ATB N.401.101
 - Schalenstein Typ 12 einreihig
 - Typ A1.3 gem. ATB N.401.101
 - Schalenstein Typ 12 zweireihig, gestürzt
 - Typ A2.1 gem. ATB N.401.101
 - Stellplatte 8x25, Anschlag 10cm
 - Typ A2.2 gem. ATB N.401.101
 - Stellplatte 8x25, Anschlag 10cm
 - Typ A3.2 gem. ATB N.401.101
 - Randstein RN 12 abgerundet R=2.5cm mit Schalenstein Typ 12, Anschlag 8cm
 - Typ A5.1 gem. ATB N.401.101
 - Fahrbahnabschluss bei Fussgänger-
 - Übergang, hindernisfrei
 - Typ U10.2 gem. ATB N.401.101
 - Übergangstein Typ A5.1 auf Typ A3.2