


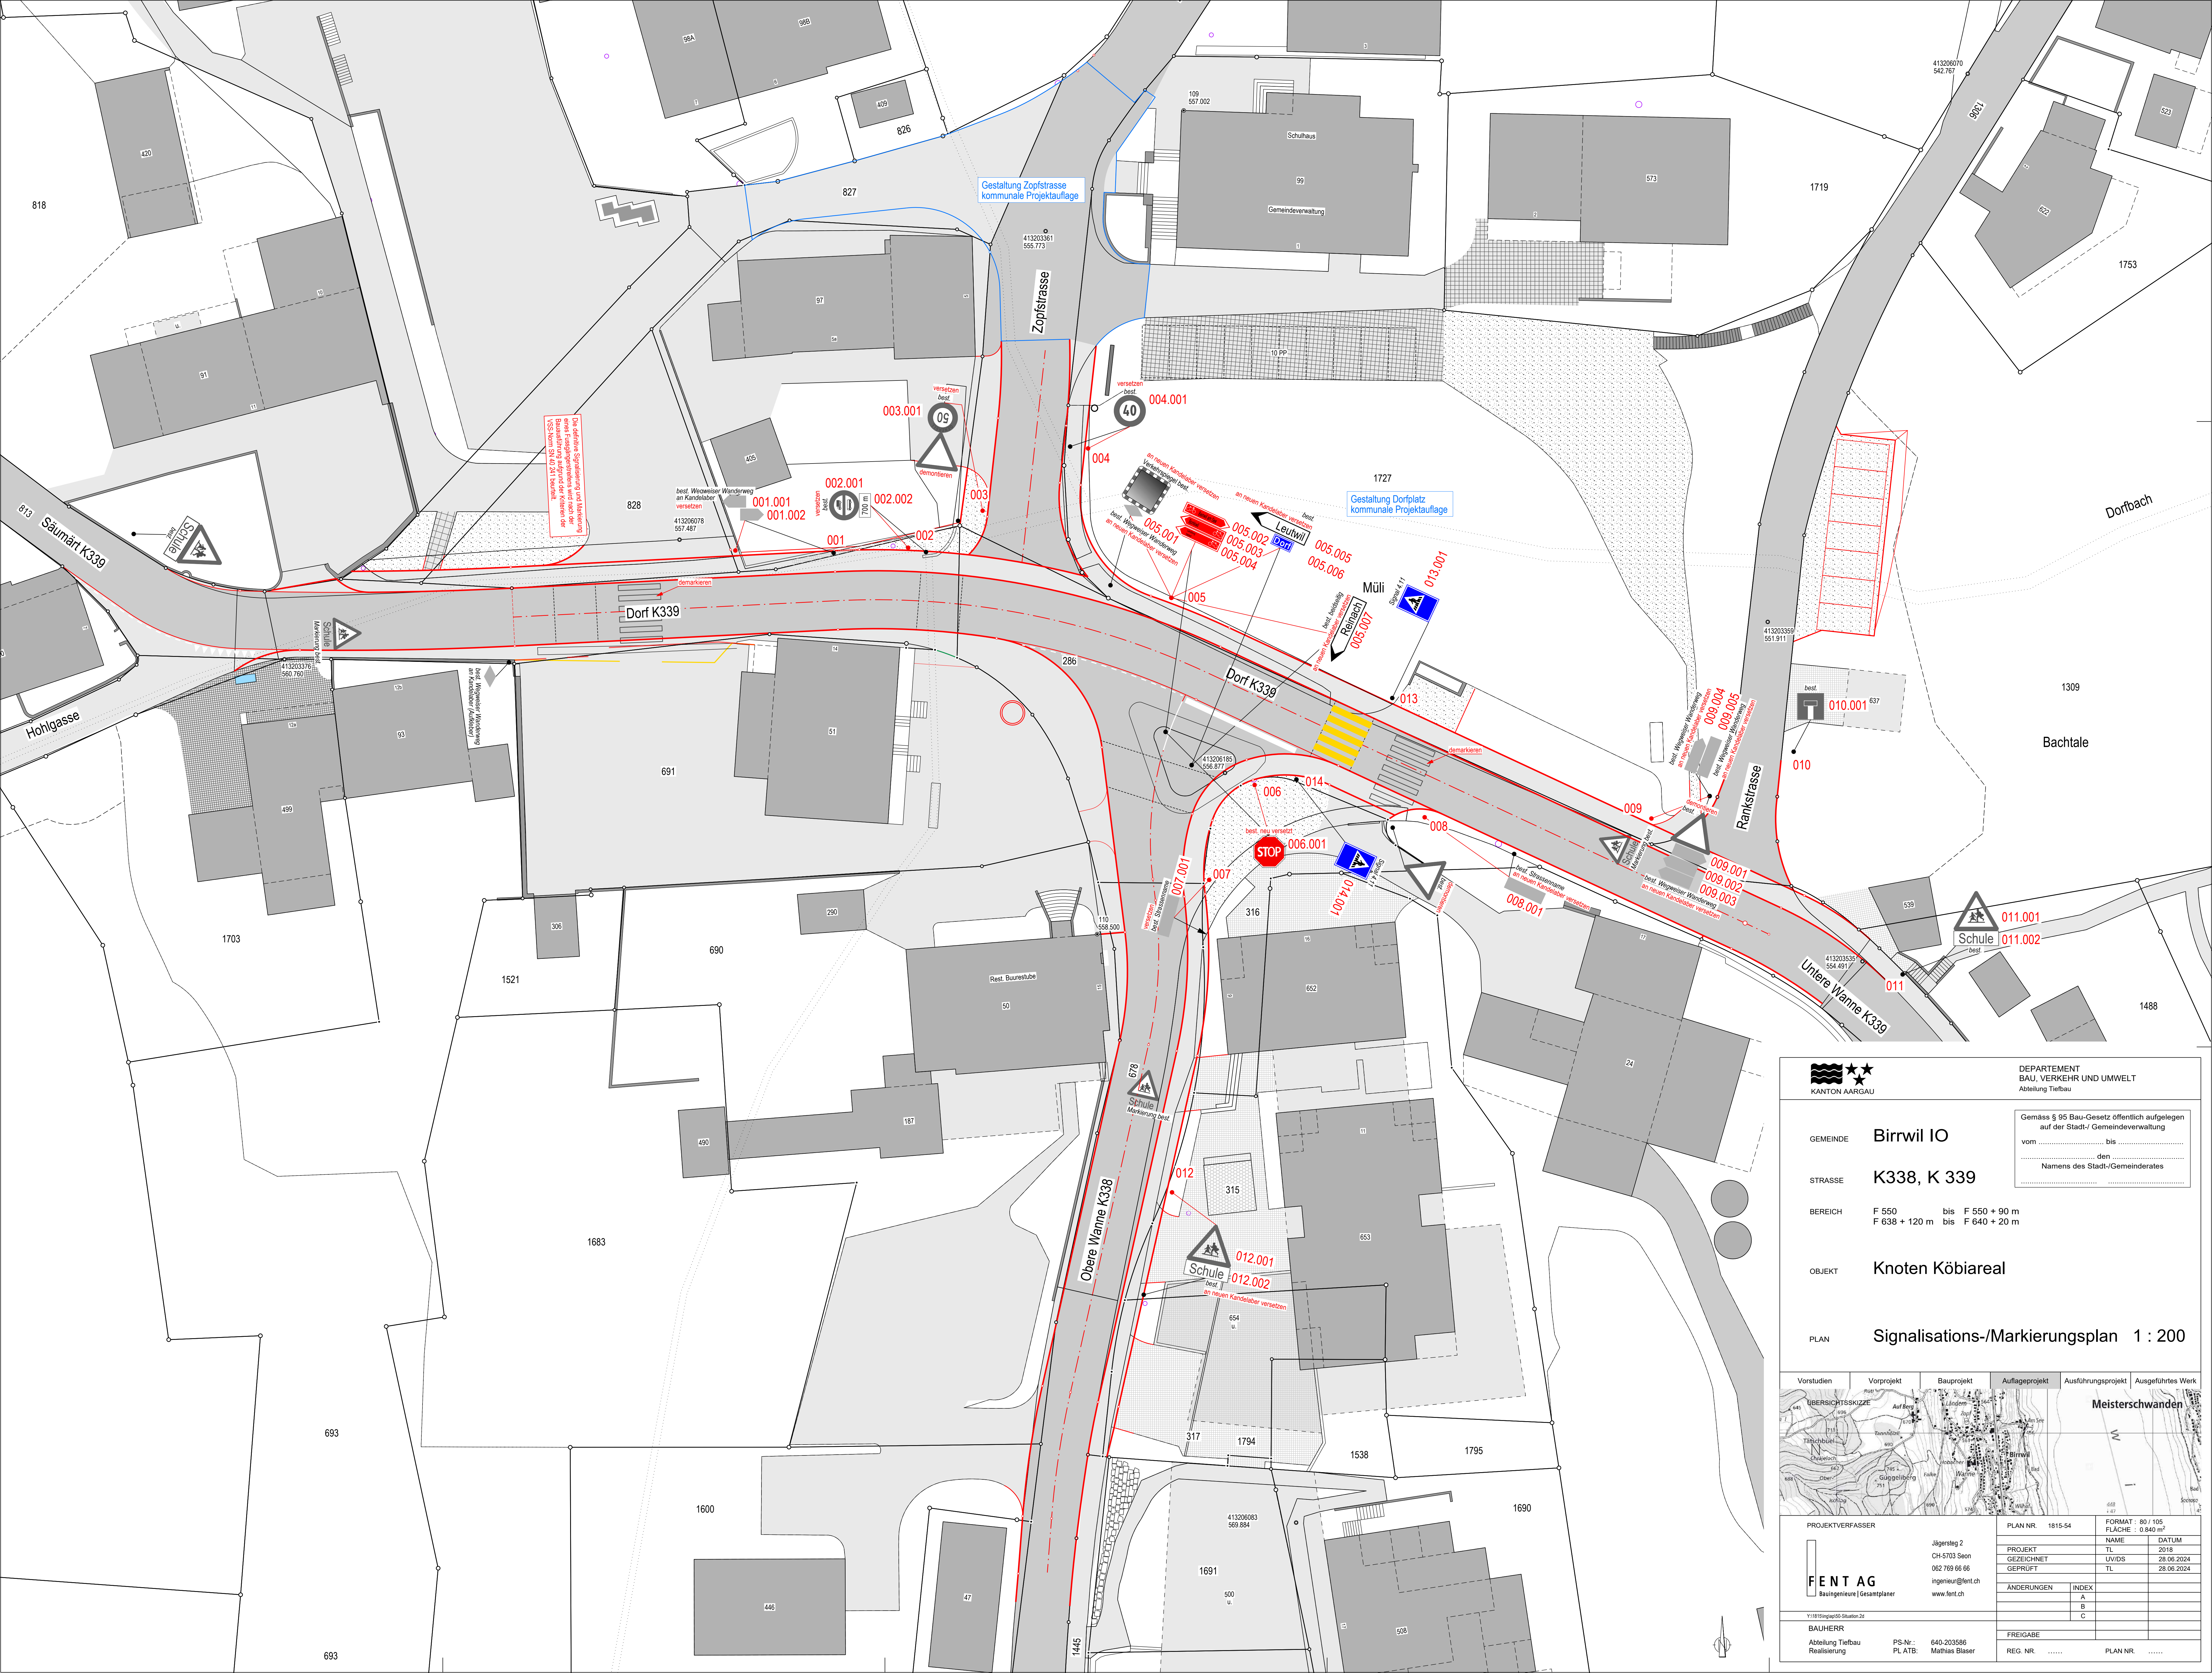



KANTON AARGAU

DEPARTEMENT
BAU, VERKEHR UND UMWELT
Abteilung Tiefbau

GEMEINDE

Birrwil IO

STRASSE

K338, K 339

BEREICH

F 550 bis F 550 + 90 m
F 638 + 120 m bis F 640 + 20 m

OBJEKT

Knoten Köbiareal

PLAN

Signalisations-/Markierungsplan 1 : 200

Gemäss § 95 Bau-Gesetz öffentlich aufzulegen
auf der Stadt-/ Gemeindeverwaltung

vorn bis

den

Namens des Stadt-/Gemeinderates



PROJEKTVERFASSER

FENT AG

Basingenleure | Gesamtplaner

Jägersteg 2

CH-5703 Seon

062 769 66 66

ingenieur@fent.ch

www.fent.ch

PLAN NR. 1815-54

FORMAT : 80 / 105

FLÄCHE : 0,840 m²

NAME	DATUM
PROJEKT	TL 2018
GEZEICHNET	UV/DS 28.06.2024
GEPRÜFT	TL 28.06.2024

ANDERUNGEN	INDEX
A	
B	
C	

FREIGABE

REG. NR.

PLAN NR.

Y:\1815\Regio\GS_Skizzen\2d

BAUHERR

Abteilung Tiefbau
Realisierung

PS-Nr.: 640-203586
PL ATB: Matthis Blaser