


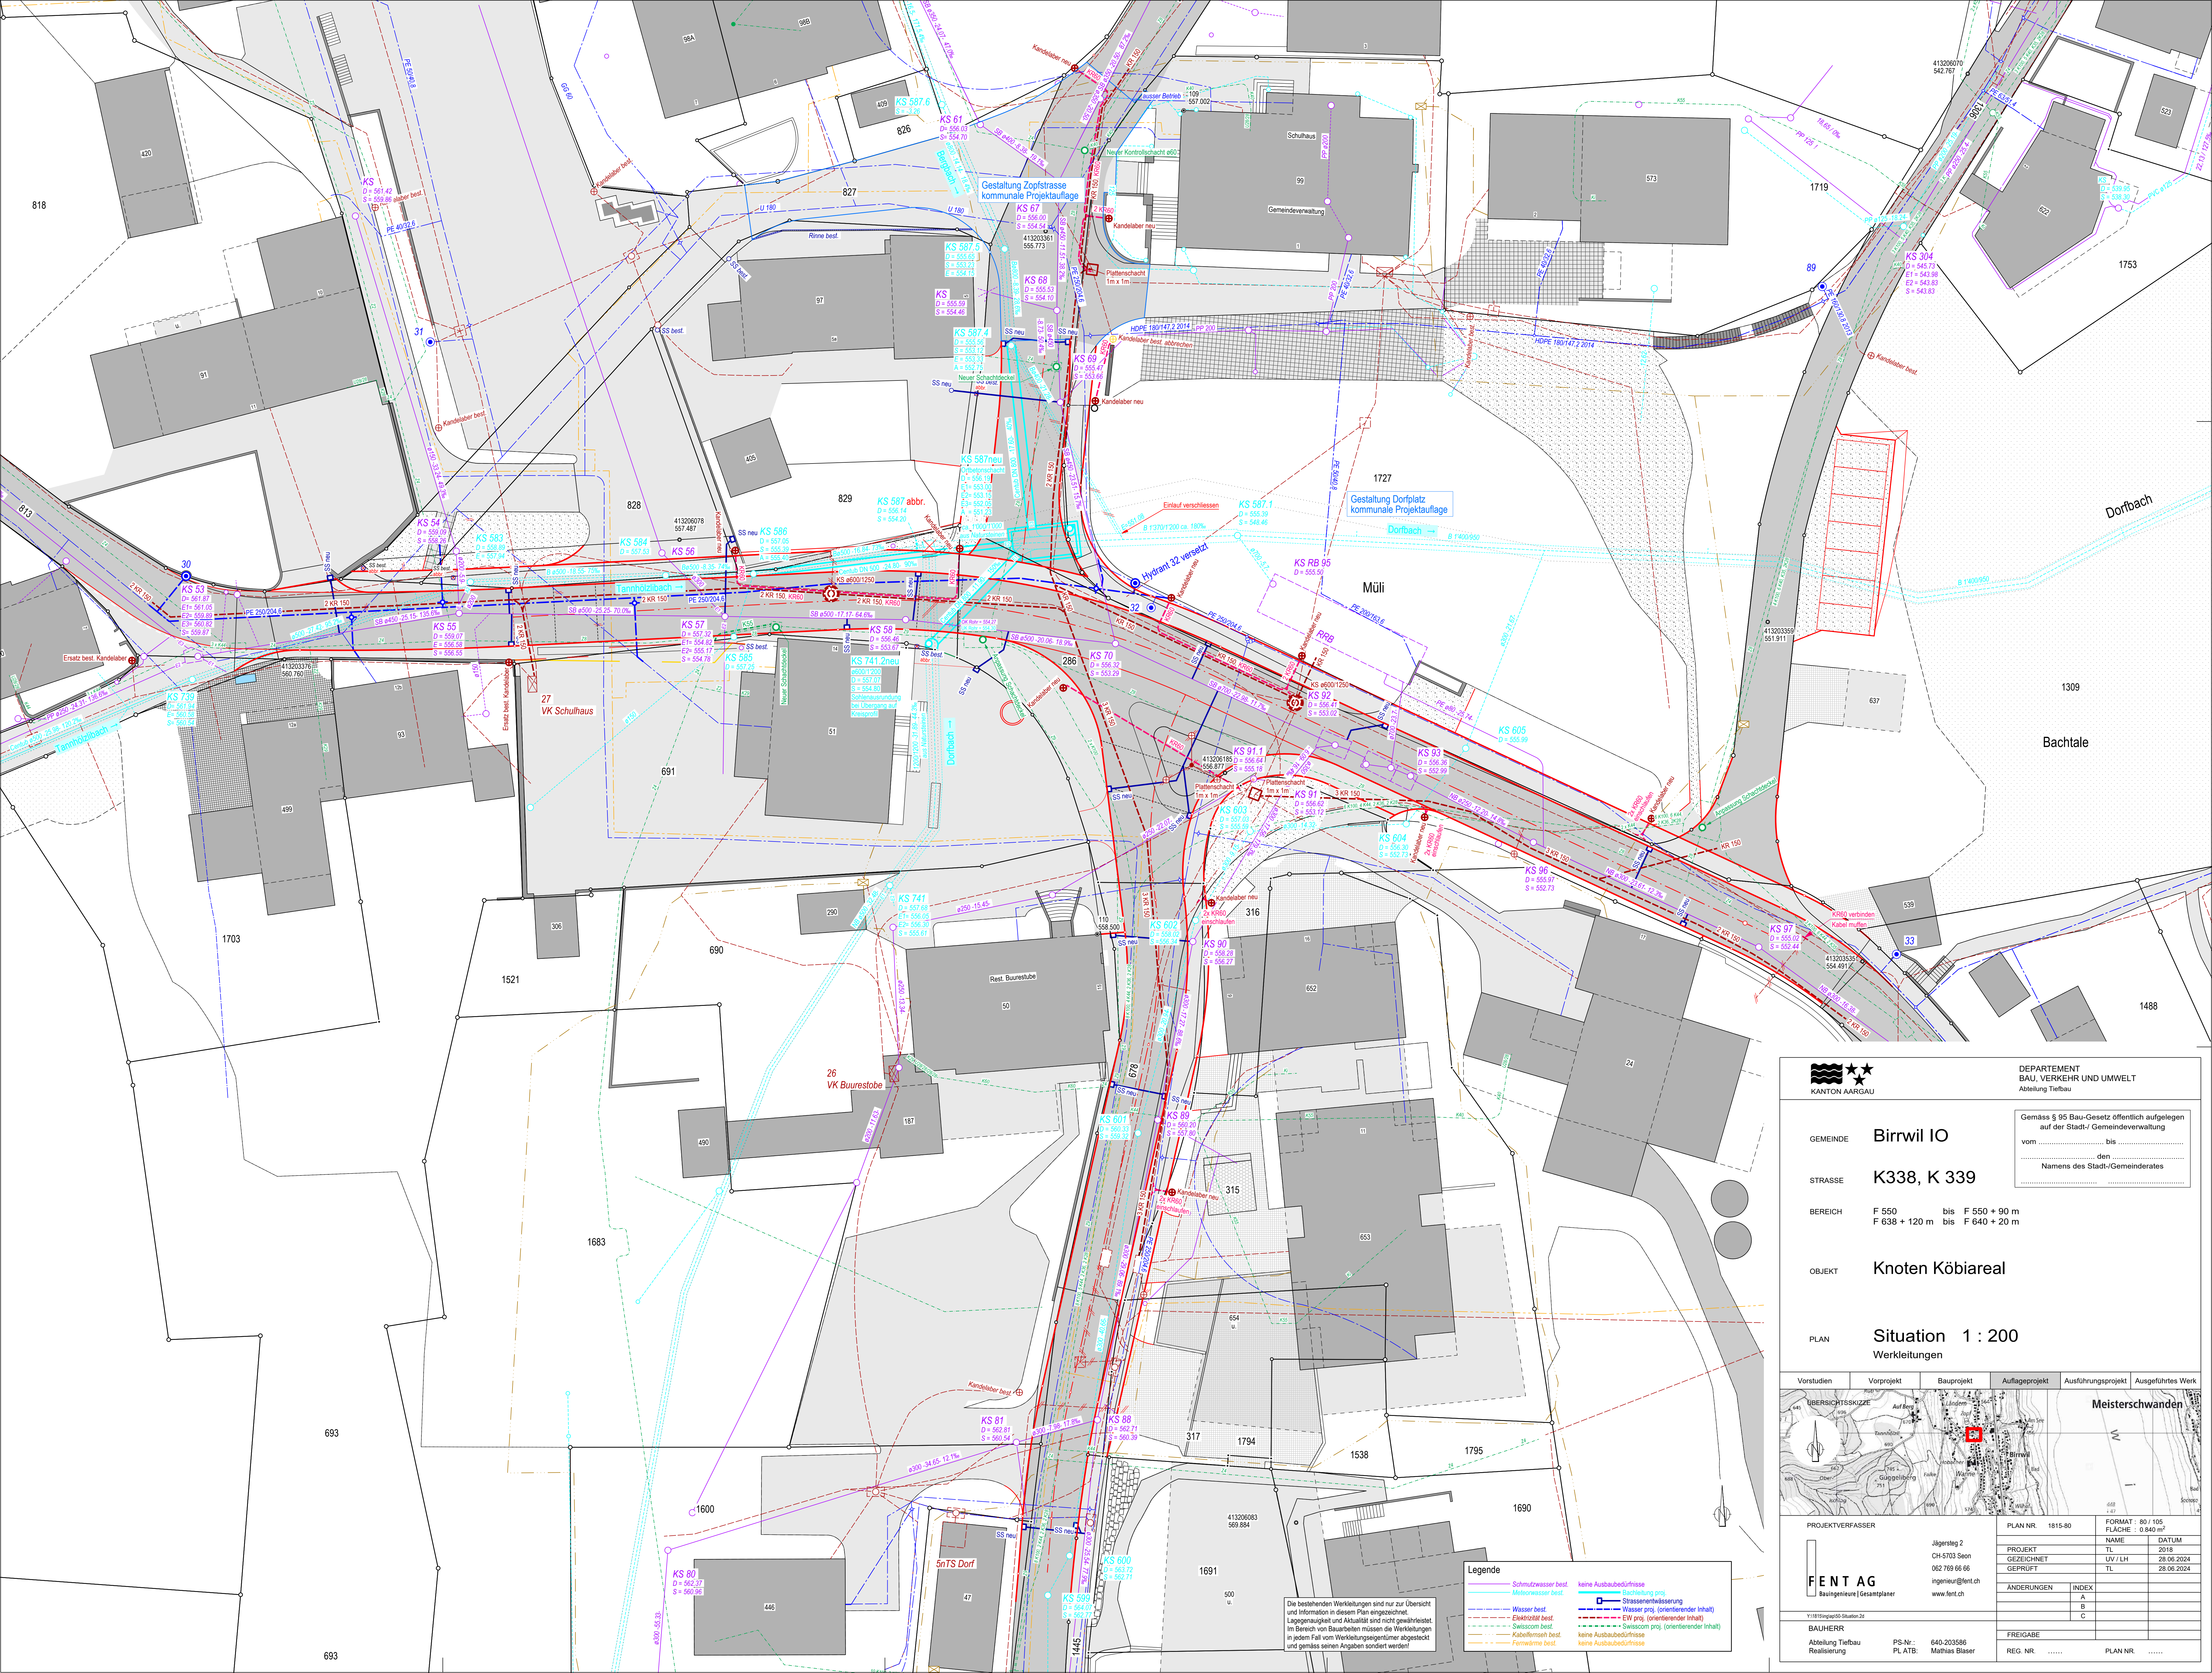



DEPARTEMENT
BAU, VERKEHR UND UMWELT
Abteilung Tiefbau

GEMEINDE **Birrwil IO**


STRASSE **K338, K 339**

BEREICH F 550 bis F 550 + 90 m
F 638 + 120 m bis F 640 + 20 m

OBJEKT **Knoten Köbiareal**

PLAN **Situation 1 : 200**
Werkleitungen

Gemäss § 95 Bau-Gesetz öffentlich auflegen
auf der Stadt-/ Gemeindeverwaltung
vom bis
den
.....
Namens des Stadt-/Gemeinderates

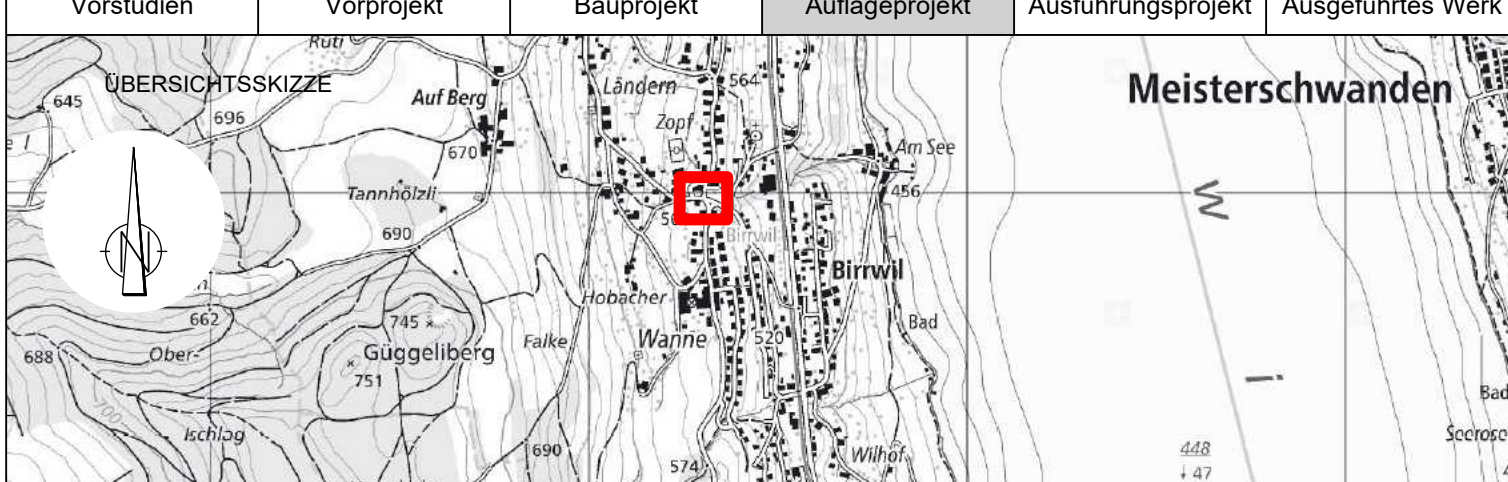Vorstudien	Vorprojekt	Bauprojekt	Auflageprojekt	Ausführungsprojekt	Ausgeführtes Werk
					
PROJEKTVERFASSER		PLAN NR. 1815-80			
 FENT AG Bauingenieure Gesamtplaner		FORMAT : 80 / 105 FLÄCHE : 0 840 m ²			
		PROJEKT			
		GEZEICHNET			
		GEPRÜFT			
BAUHERR		FREIGABE			
Abteilung Tiefbau Realisierung		REG. NR. PLAN NR.			

Projektleitung: Jägersteg 2, CH-5703 Seon, 062 769 66 66, ingenieur@fent.ch, www.fent.ch

PS-Nr.: 640-203586
PL.ATB: Mathias Blaser

Die bestehenden Werkleitungen sind nur zur Übersicht und Information in diesem Plan eingezeichnet. Lagegenauigkeit und Aktualität sind nicht gewährleistet. Im Bereich von Bauarbeiten müssen die Werkleitungen in jedem Fall vom Werkleitungseigentümer abgesehen und gemäss seinen Angaben sortiert werden!

- Legende**
- Schmutzwasser best.
 - Meteorwasser best.
 - Wasser best.
 - Elektrizität best.
 - Swisscom best.
 - Kabelkanal best.
 - Fernwärme best.
 - keine Ausbaubedürfnisse
 - Bachleitung proj.
 - Straßenentwässerung
 - Wasser proj. (orientierender Inhalt)
 - EW proj. (orientierender Inhalt)
 - Swisscom proj. (orientierender Inhalt)
 - keine Ausbaubedürfnisse