

Erschliessung Parzelle 1652

Neubau Kanalisation

Vorprojeckt 2019

Vorabzug

Situation 1:200

5734 Reinach
Marktplatz 2
Telefon: 058 / 733 33 55

Flury Bauingenieure AG
Dipl. Ingenieure ETH / SIA
Planer, Pat. Ingenieur Geometer
www.fluryag.ch info@fluryag.ch

Index	Datum	Beschreibung	Gaz.	Kontlr.	Gepzr.	GL
-	05.09.2019	Neuzzeichnung	sdm	Ih		
A						
B						
C						
D						
Format: 840 x 297 mm						EDV-Projekt / Zeichnung: 01_Situation.2d
						Plot Datum: 05.09.2019
Archiv:	Projekt:					Plan Nr.
						Index -

Angaben zum Leitungssystem

Gewässerschutzbereich: Au

Leitungen: zul. Wasserverlust $0,10\text{ l/m}^2$ in 30 Minuten benetzte Fläche

Schächte: zu l. Wasserverlust 0,20 l/m² in 30 Minuten benetzte Fläche

Schächte: zul. Wasserverlust 0.20l/m² in 30 Minuten benetzte Fläche

Strecke:	Rohmaterial:	Rohrbettung:
KSA - KS best.	PP ø 300	Typ U 4 / V 4 (SIA 190)
KS M1 - Einlauf Bach	PP ø 300	Typ U 4 / V 4 (SIA 190)

Schachtdeckel

BGS NIVO klannbar mit Betonsockel


ohne Ventilation

mit Ventilation

Einlaufschächte

BGS NIVO mit Betonsockel

Figur N680S40

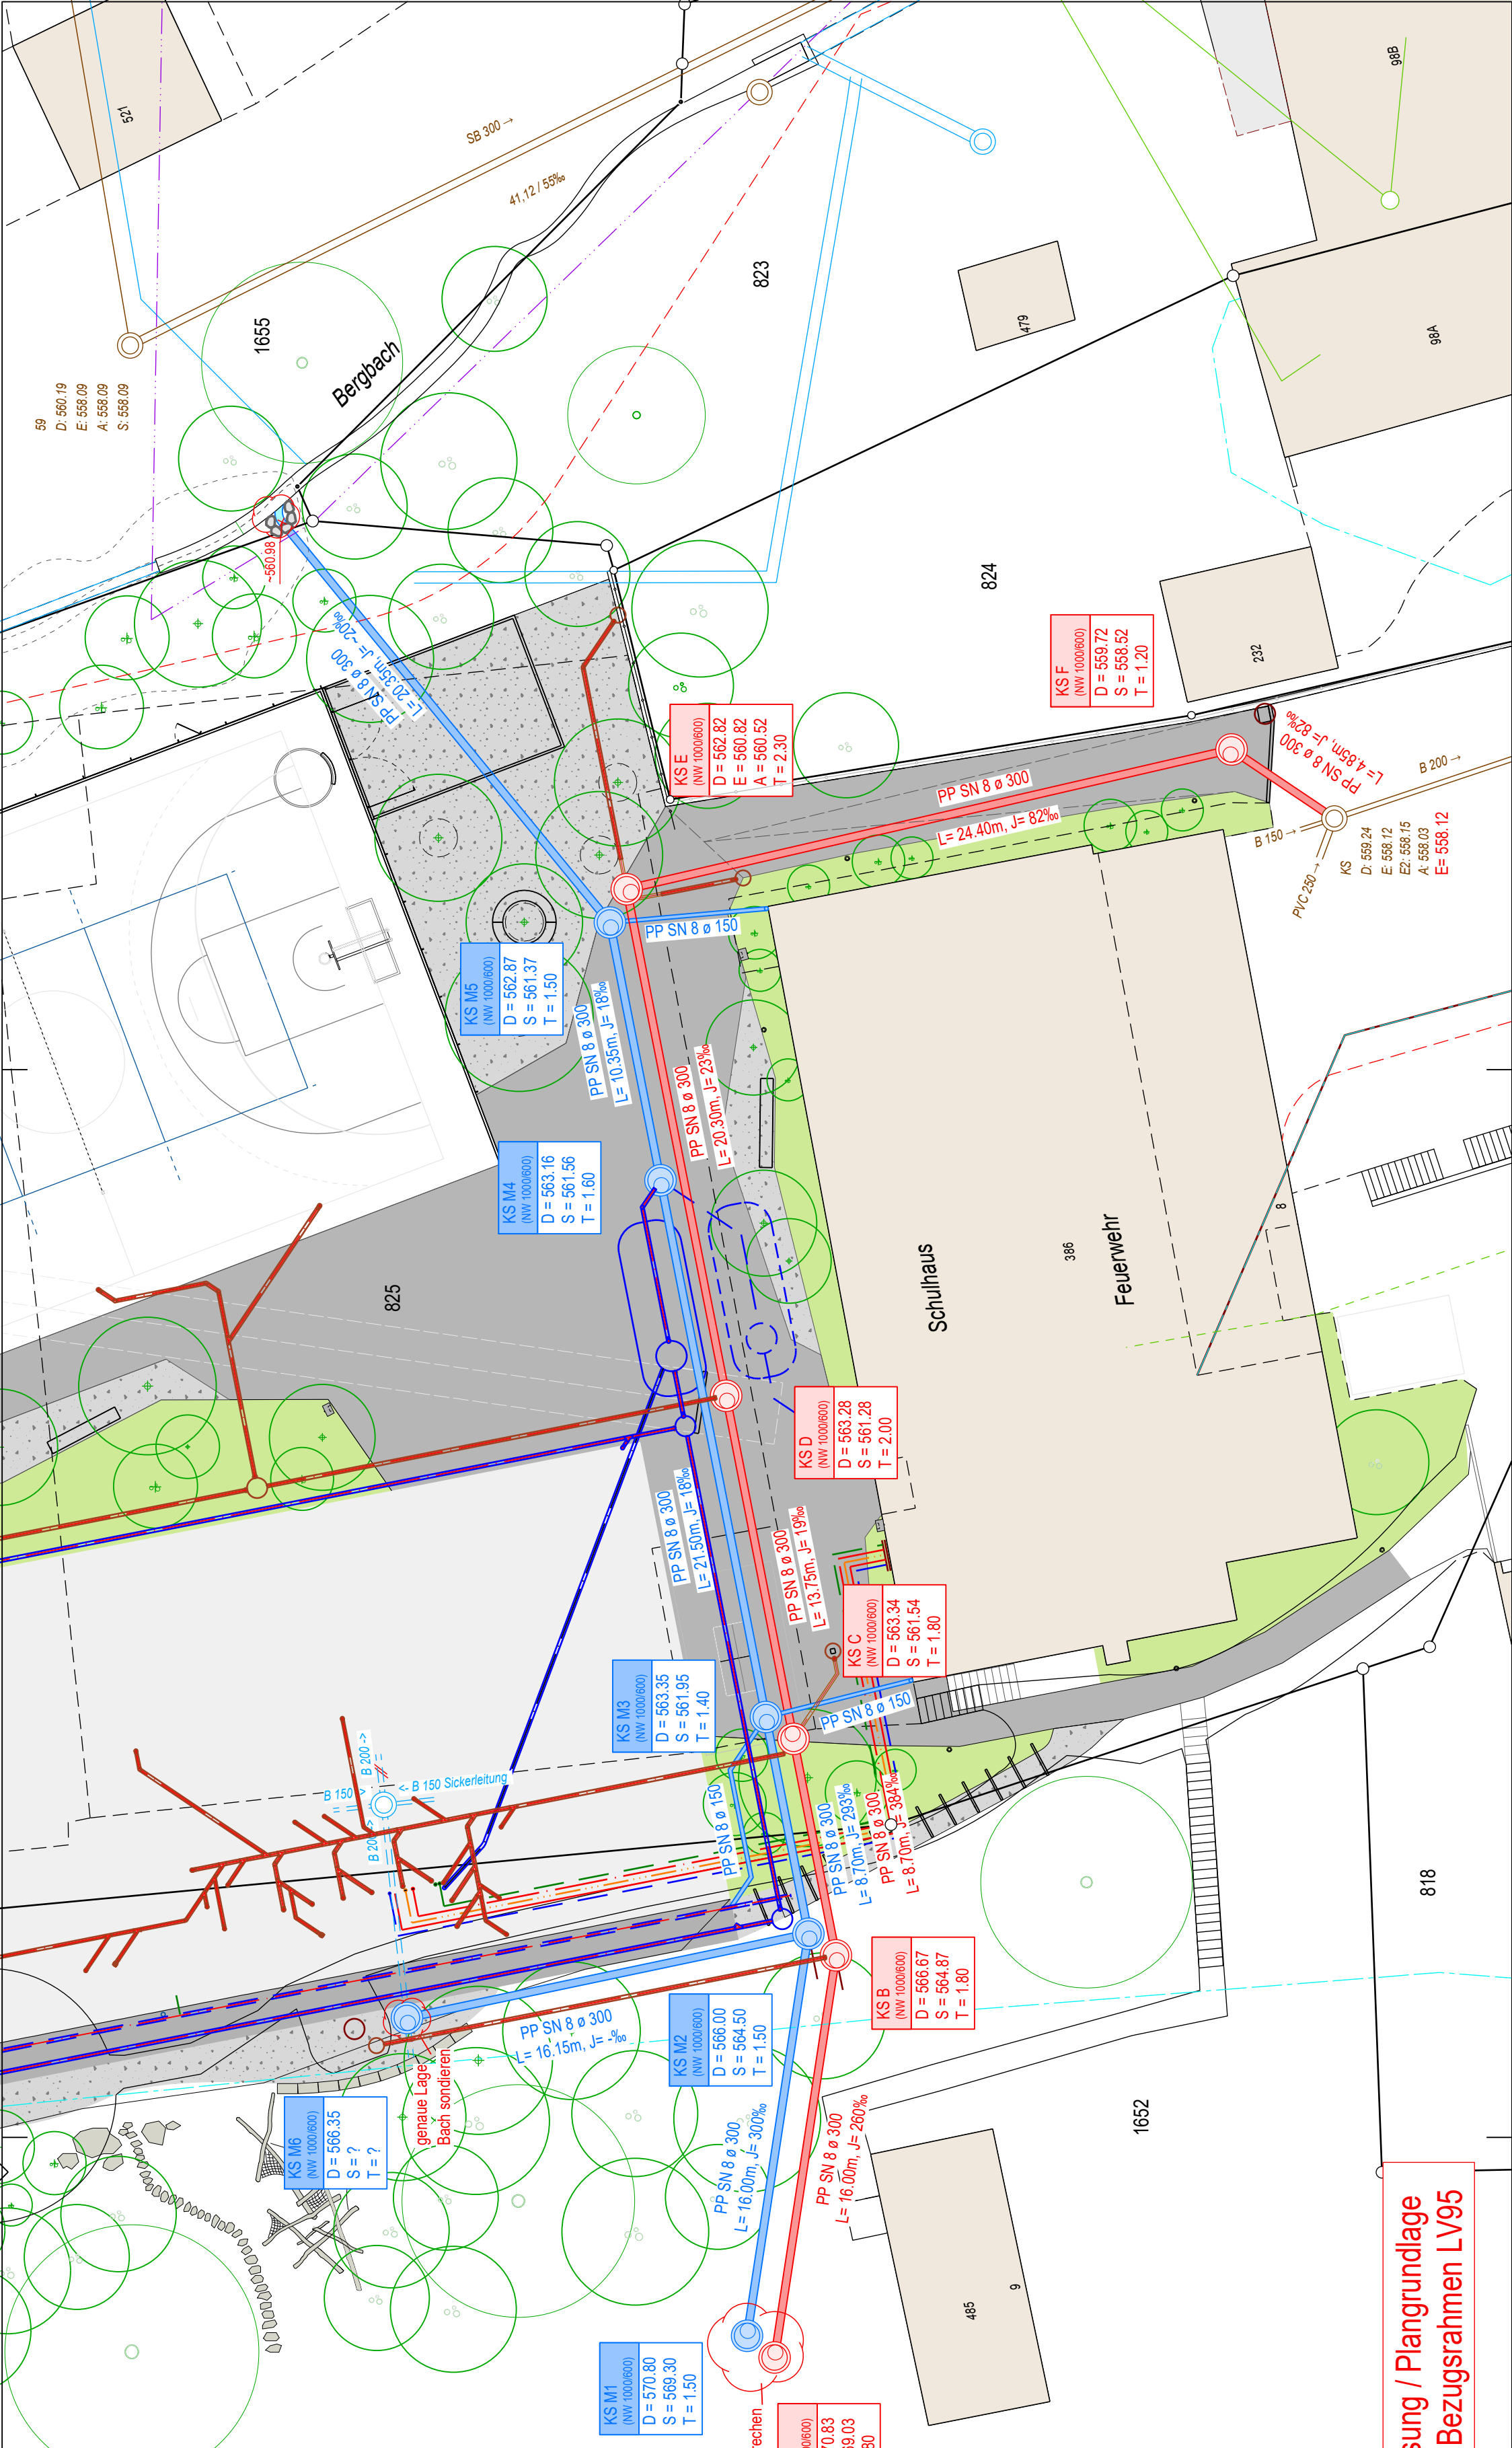

Vermessung / Plangrundlage gemäss Bezugsrahmen LV95